




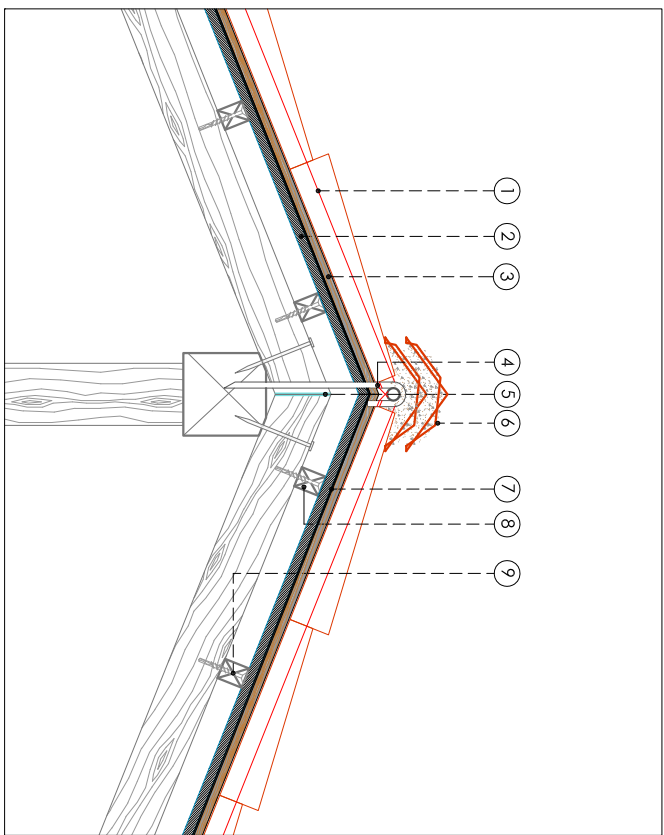


- DETALLE DE CUMBRERO**
- 1.- Alambre de amarré #18
 - 2.- Plancha de plywood 12mm
 - 3.- Tirilla 2 x 2 cm
 - 4.- Hierro para sujeción de hileros de teja
 - 5.- Preservante en cortes de madera, Merulux
 - 6.- Cumbriera de doble teja 0,45 x 0,22
 - 7.- Chovva tipo super k
 - 8.- Correa 4 x 5cm.
 - 9.- Tirafondo

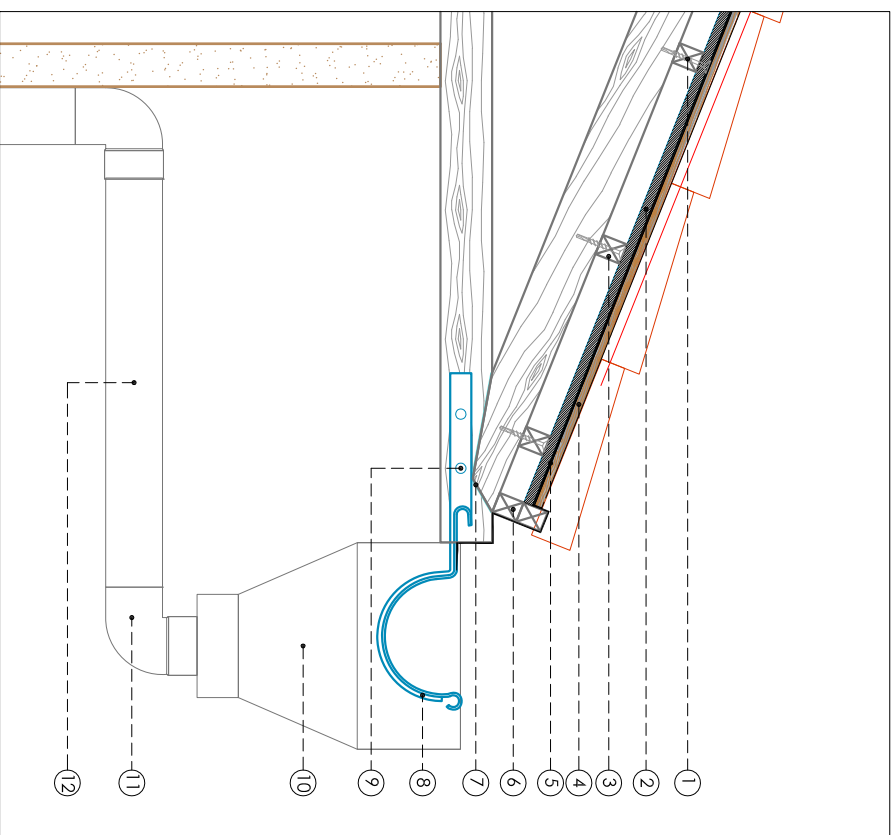


- DETALLE DE CANAL Y BAJANTE**
- 1.- Tirafondo de 10cm
 - 2.- Plancha de plywood 12mm
 - 3.- Correa 4 x 5cm
 - 4.- Tirilla 2 x 2 cm
 - 5.- Chovva tipo super k
 - 6.- Tira de confinamiento o Bocacinta 4 x 5 cm
 - 7.- Preservante en cortes de madera, Merulux
 - 8.- Alceyeta
 - 9.- Perno de sujecion Ø2cm
 - 10.- Tolda de zinc
 - 11.- Codo de 4"
 - 12.- Tubo de zinc

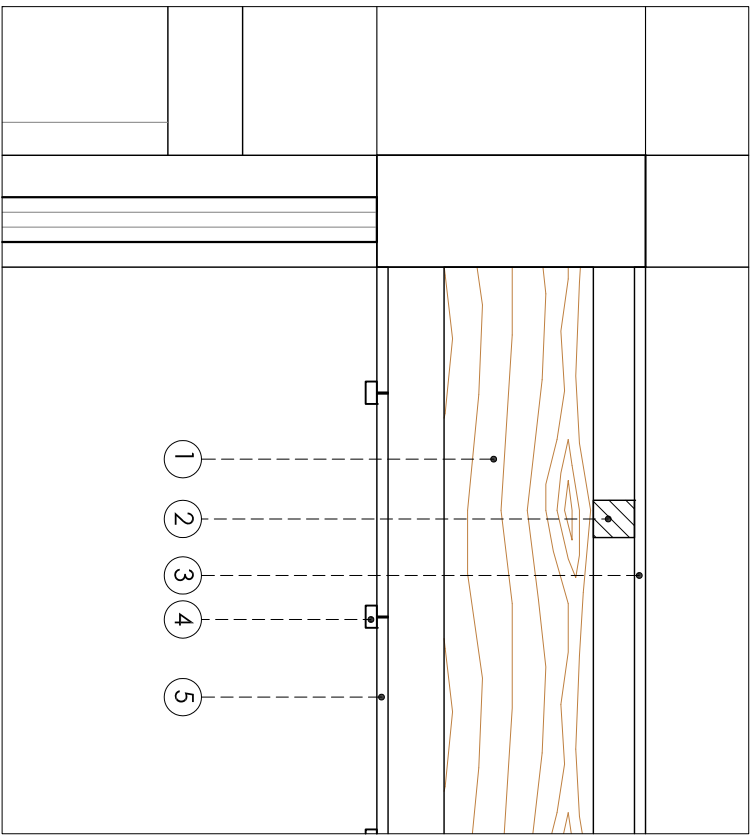


- DETALLE DE ENTREPISO**
- 1.- Viga 16 x 16cm
 - 2.- Tira de yumbingue 4 x 5 cm c/40cm
 - 3.- Tabloncillo de chanul 15cm
 - 4.- Tapa Junta 4 x 2 cm
 - 5.- Cielo raso de madera

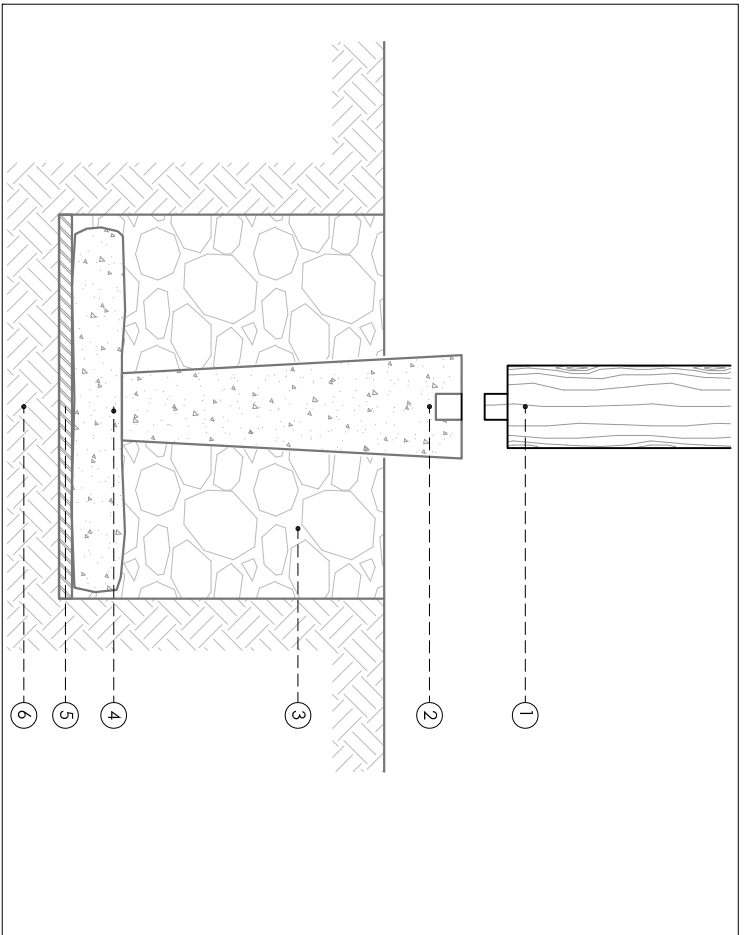


- DETALLE DE RECUPERACIÓN DE PIEDRA BASA**
- 1.- Columna de madera con bloques
 - 2.- Basamento de piedra
 - 3.- Material de relleno compactado
 - 4.- Piedra plancha tipo zapata
 - 5.- Hormigonado seco f'c=180 kg/cm²
 - 6.- Suelo oprimado

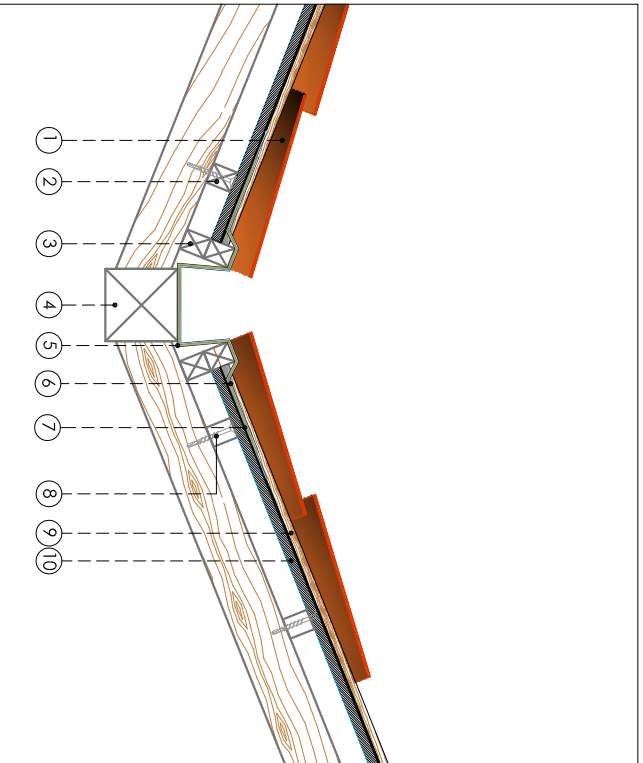

- DETALLE DE LIMAHOYA**
- 1.- Teja cerámica 0,45 x 0,22
 - 2.- Correa 4 x 5cm.
 - 3.- Tira de confinamiento o Bocacinta
 - Ancho: 5-8cm. Alto: 4-5cm.
 - 4.- Limahoya de madera
 - 5.- Canal de tool galvanizado
 - 6.- Alumband
 - 7.- Chovva super k
 - 8.- Tirafondo
 - 9.- Tirilla 2 x 2 cm
 - 10.- Plancha de plywood 12mm

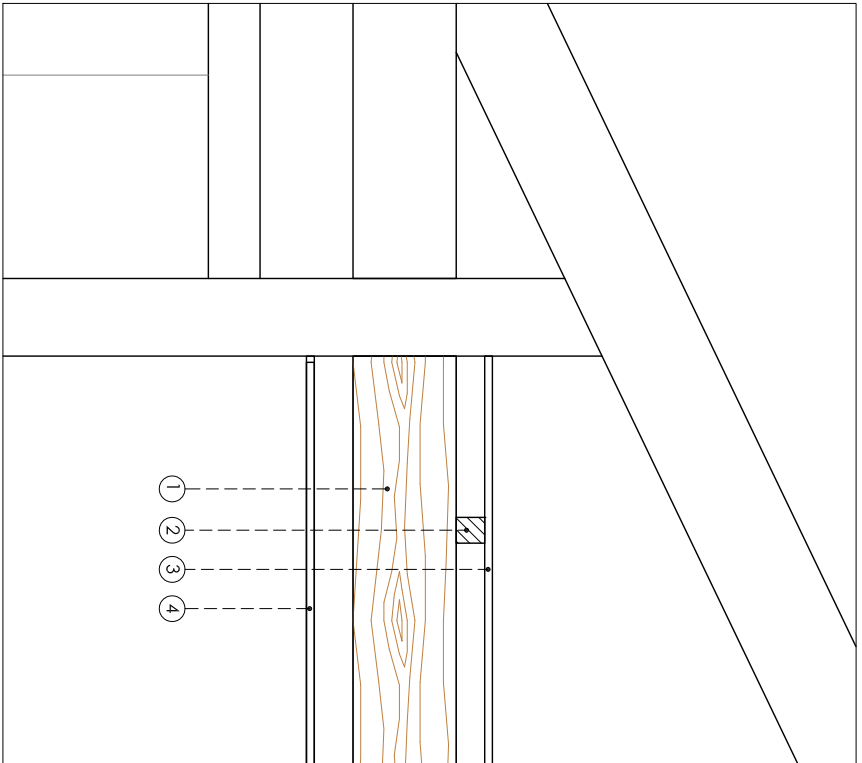

- DETALLE DE ENTREPISO**
- ATILLO**
- 1.- Viga 16 x 16cm
 - 2.- Tira de yumbingue 4 x 5 cm c/40cm
 - 3.- Tabloncillo eucalipto 12cm
 - 4.- Cielo raso de gypsum

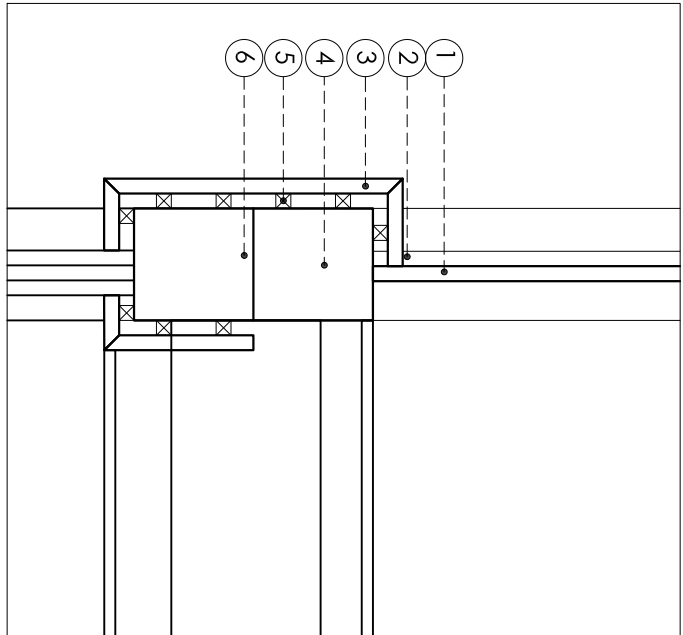


- DETALLE DE RECUBRIMIENTO DE VIGA Y MONTERILLA**
- 1.- Tabilla de chanul 12 cm
 - 2.- Tira de chanul 2 x 2cm
 - 3.- Recubrimiento de Chanul
 - 4.- Viga de madera 16 x 16cm
 - 5.- Tira de yumbingue 2 x 2 cm
 - 6.- Monterilla de madera

PLANTA BAJA

ESCALA 1:100

EDIFICACION NUEVA

EDIFICACION PATRIMONIAL

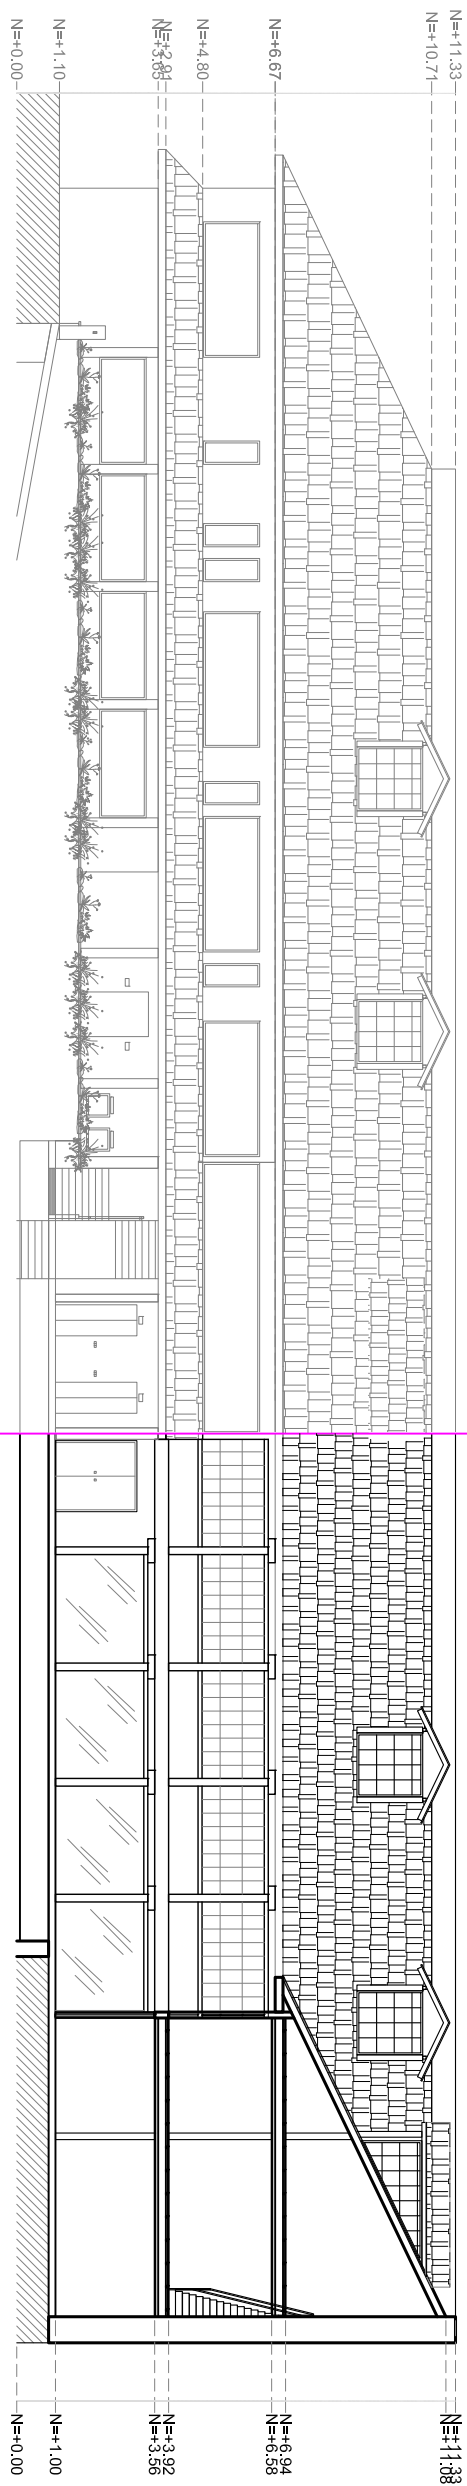


CORTE ELEVACION A-A'

ESCALA 1:200


EDIFICACION PATRIMONIAL

EDIFICACION NUEVA

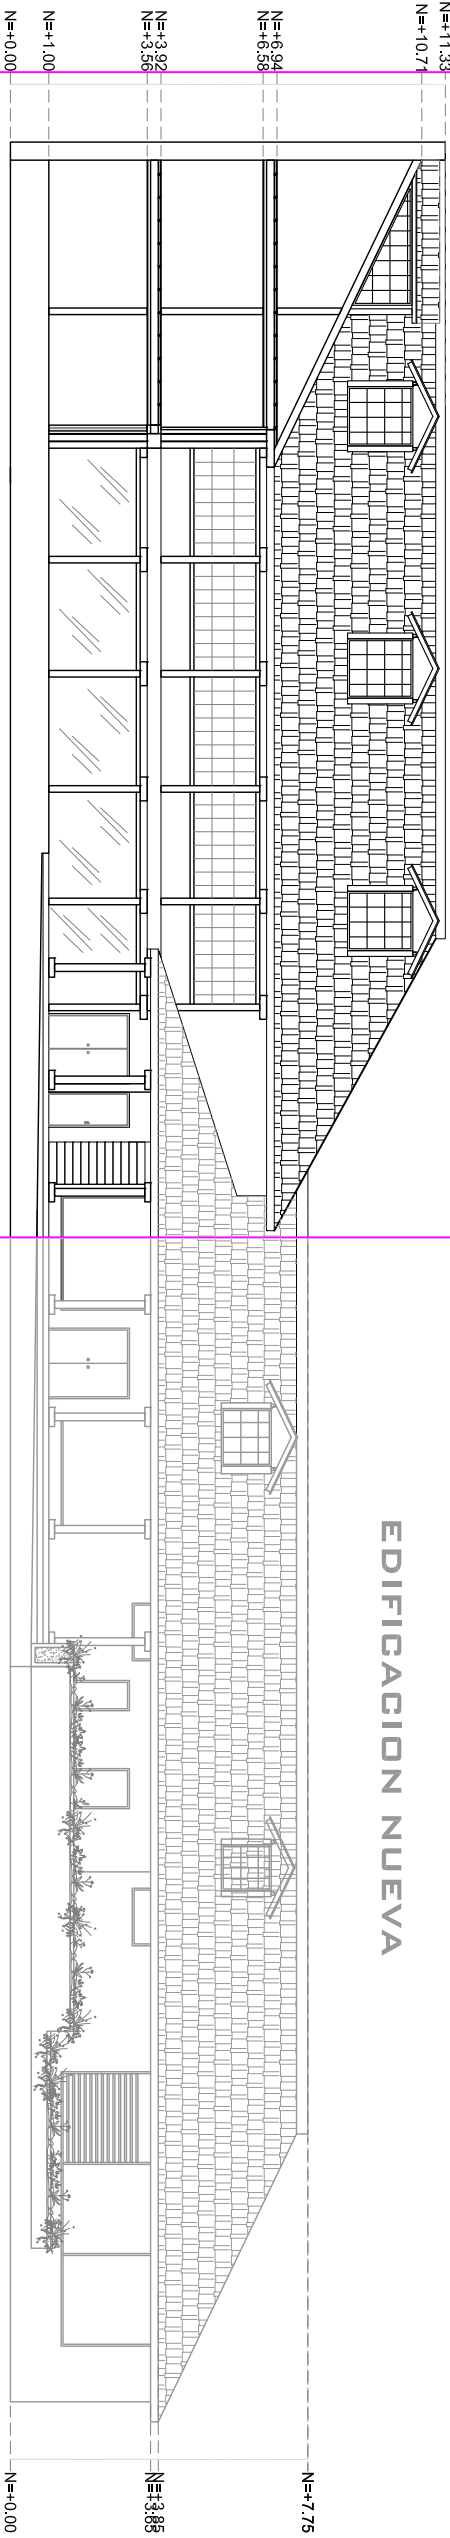


CORTE ELEVACION C-C'


ESCALA 1:200

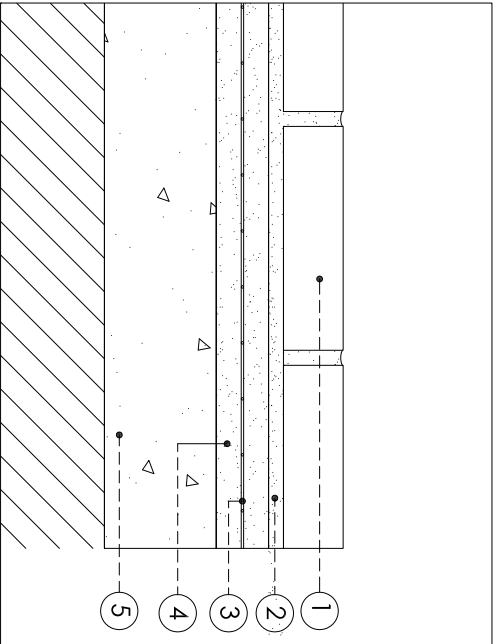

- DETALLE DE PISO**
- 1.- LADRILLO DE PISO ARTESANAL
 - 2.- MORTERO
 - 3.- MALLA ELECTROSOLDADA R84
 - 4.- CHAPA DE COMPRESION 7cm
 - 5.- SUELO COMPACTADO 30cm

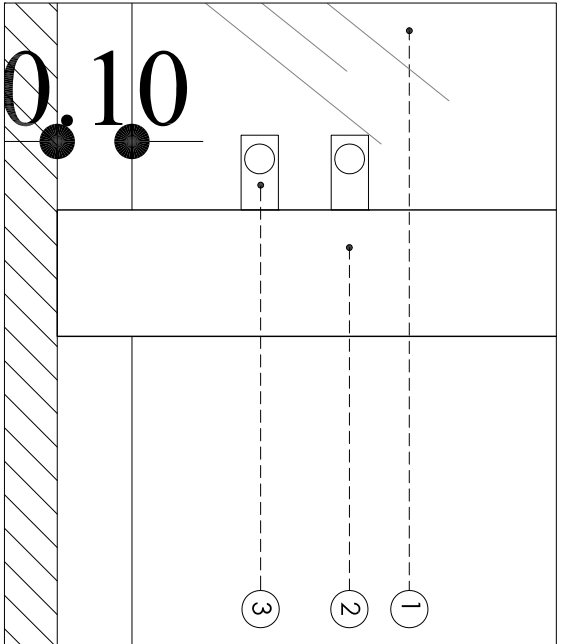

- DETALLE PANEL DE VIDRIO TEMPLADO**
- 1.- Vidrio Templado de 10cm
 - 2.- Columna de madera
 - 3.- Soporte chapetón cortio inoxidable

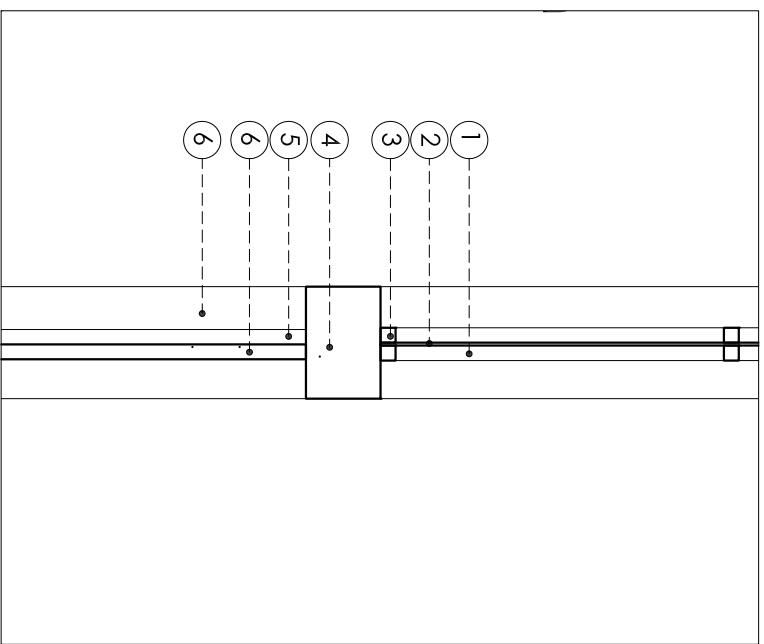

- DETALLE DE PANEL FRONTAL DE MADERA (2do PISO)**
- 1.- Tira de madera chanul 2x2 cm
 - 2.- Vidrio claro 3mm
 - 3.- Tira de madera de chanul 2x2 cm
 - 4.- Antiepecho de madera
 - 5.- Tapajunta de chanul 2x2 cm
 - 6.- Tabilla de chanul 12cm
 - 7.- Viga de madera

PROYECTO:

CENTRO REGIONAL DE ARTESANIAS

ESCALA:LAS INDICADAS

REVISIONES :

D/G. ARO. GUSTAVO LLORIT
D/B. ARO. ELIZABETH ALONSO
REV. ARO. GUSTAVO LLORIT

ARO. GUSTAVO LLORIT

CONTIENE :
PLANTA BAJA
ELEVACIONES
DETALLES CONSTRUCTIVOS

HOJA : 1 / 1