

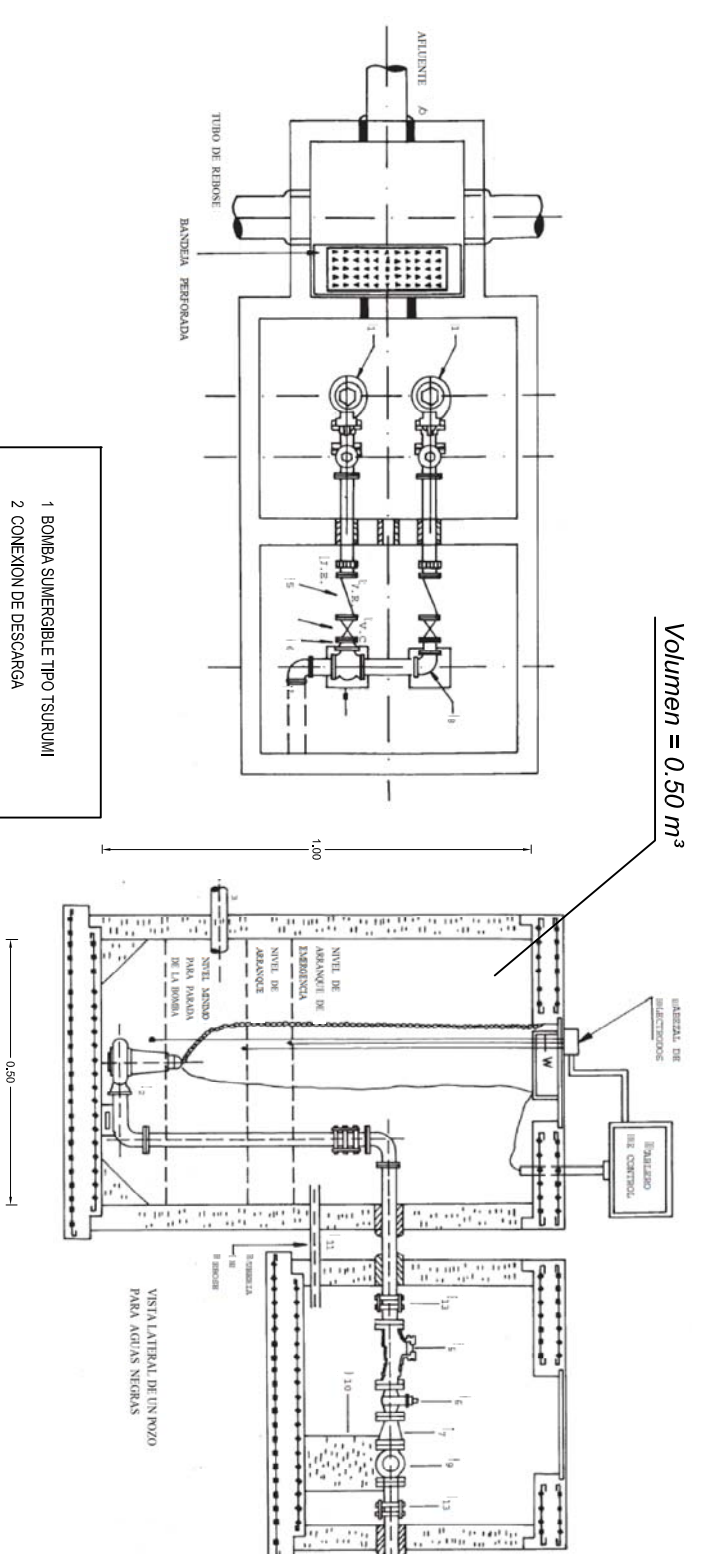
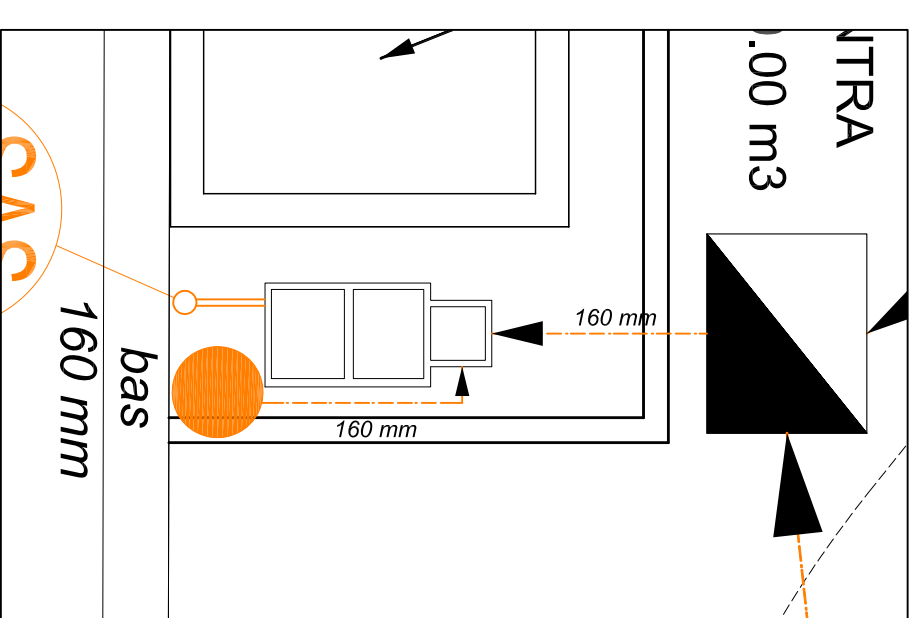
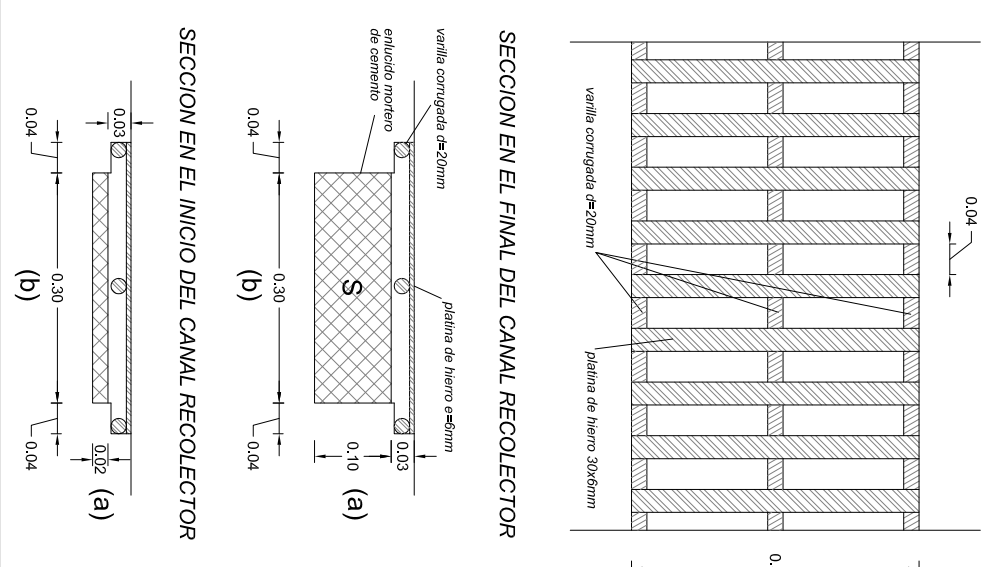
PLANTA SUBSUELO 1



PLANTA SUBSUELO 2



POZO DE RECOLECCION DE AGUAS SUBTERRANEAS

POZO DE RECOLECCION
DE AGUAS SUBTERRANEAS**DETALLE DE REJILLA PARA CANAL RECOLECTOR**

SIMBOLOGIA - HIDROSANITARIA

SIMBOLÓGIA - HIDROSANTARIA	
	REGO DE ÁGUA PORTÁVEL (FRIA)
	SÍMBOLO SUGA PORTÁVEL / COLIMNA DE ÁGUA
	NÚMERO DE TAMPO TUBERIA (DIÁMETRO)
	LUMIE O APARATO
	MEIDOR DE CONTROL
	MEIDOR RESEPCION (NÚMERO DE DEPARTAMENTO)
	REGO DE ÁGUA LUZAS
	REGO DE ÁGUA SENSIVAS
	BALANTE DE ÁGUA LUZAS
	BALANTE DE ÁGUA SENSIVAS
	CLAS DE RESISION
	PROTO DE RESIONE ACUMULACION COMBIVADO

EMPRESA PÚBLICA MUNICIPAL
DE DESARROLLO ECONÓMICO

EMPRESA PÚBLICA MUNICIPAL DE DESARROLLO ECONOMICO	
ESTUDIO HIDROSANTARIO-"PORTAL REGIONAL DE ARTESANIAS DE CUENCA"	
NOMBRE DEL PROYECTO:	
CONTIENE: SUSCRITOS I Y 2 PARQUEADEROS)	
DISEÑO: ING. GILBERTO AGUIRRE V.	ESCALA: 1 : 200
DIBUJO: ING. XAVIER MORILLO A	LÁMINA: 3 / 3
REVISIÓN: ING. CARLOS ORELLANA GERENTE DEPARTAMENTO DE PROYECTOS EDEC-EP	FECHA: OCTUBRE 2012.
REVISIÓN: TRAJANO BERNERO GERENTE GENERAL EDEC-EP	