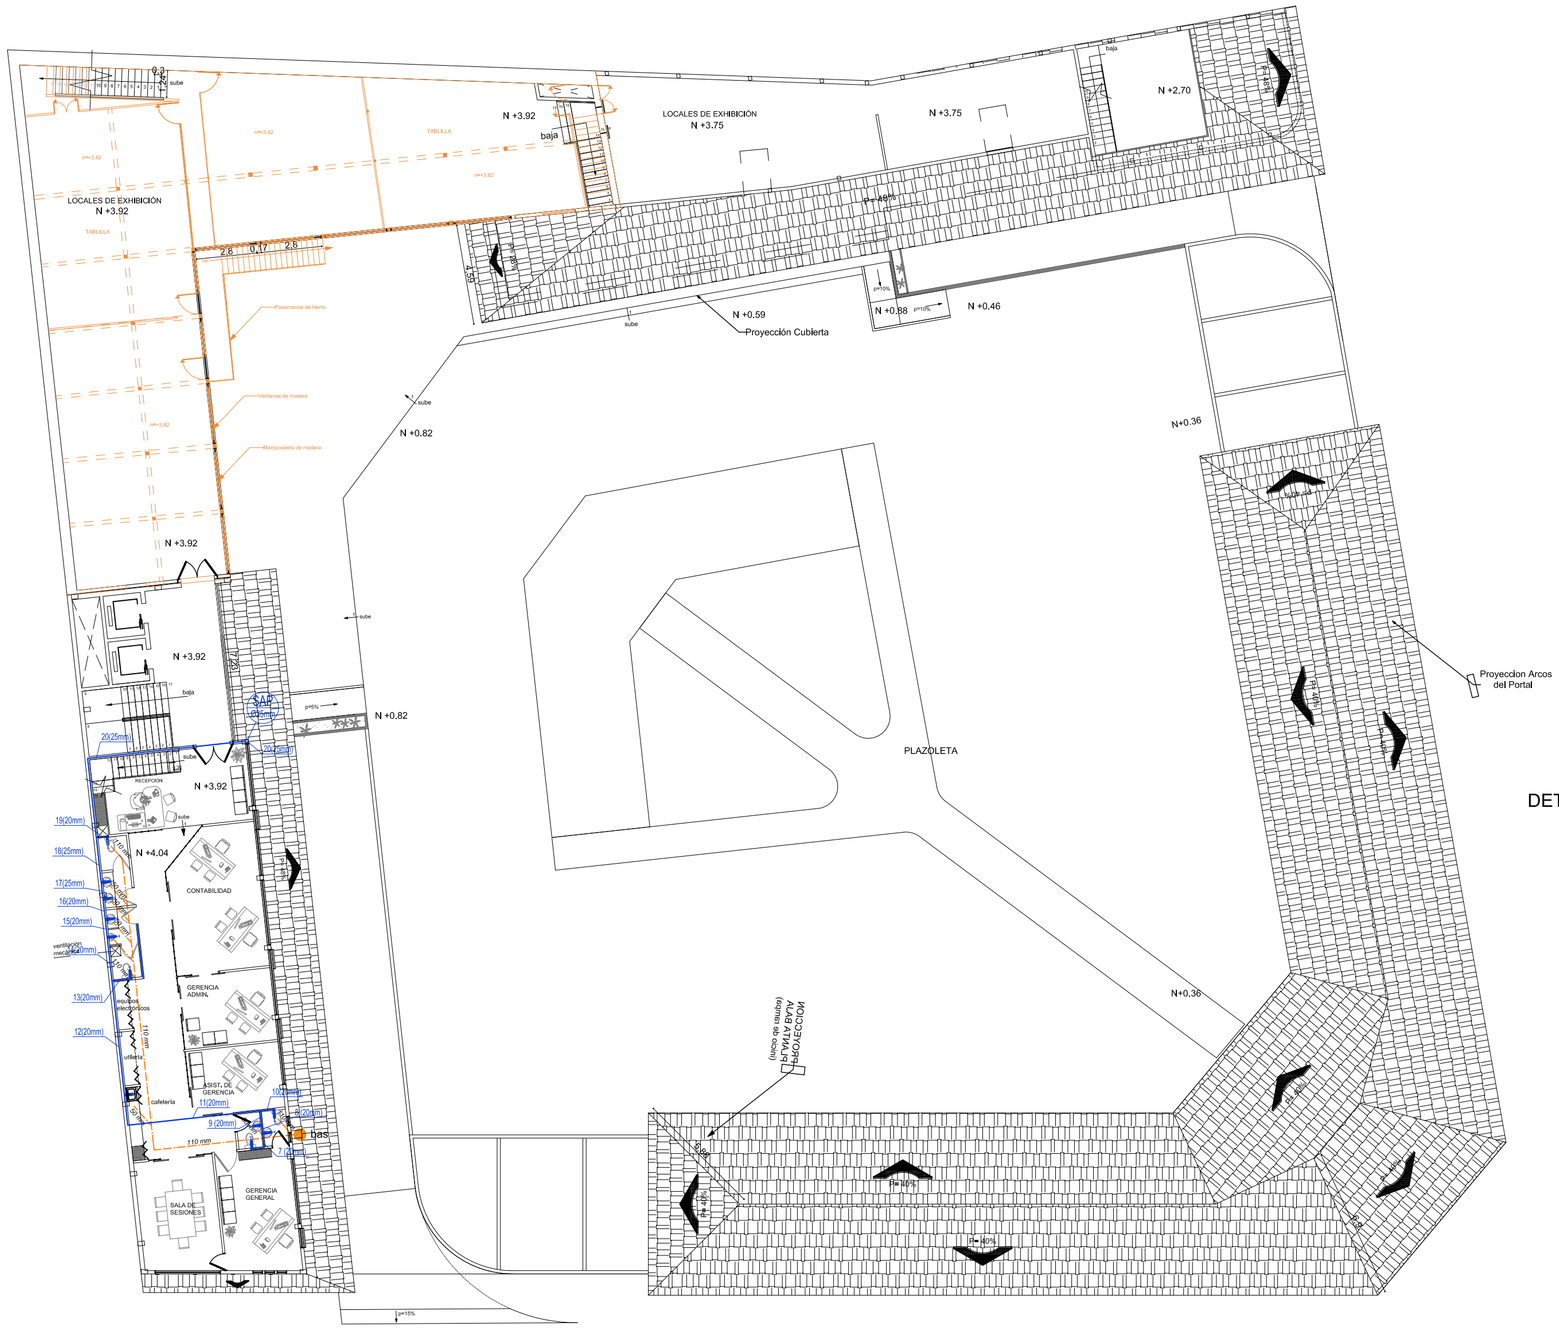

CONSTRUCCION EXISTENTE

PROYECTO

UBICACION

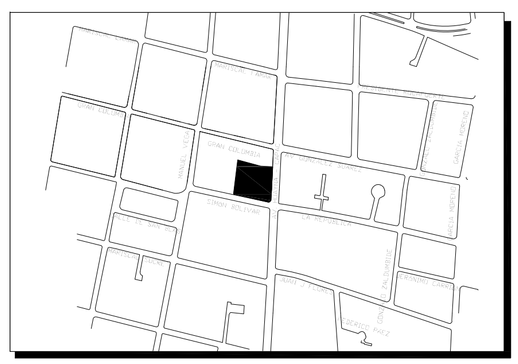

SIMBOLOGIA - HIDROSANITARIA	
	RED DE AGUA POTABLE (FRIA)
SAP Ø	SUBE AGUA POTABLE / COLUMNA DE AGUA
# (Ø)	NUMERO DE TRAMO TUBERIA (DIAMETRO)
	LLAVE O APARATO
M	MEDIDOR DE CONTROL
MRn	MEDIDOR RESIDENCIAL (NUMERO DE DEPARTAMENTO)
	RED DE AGUAS LLUVIAS
	RED DE AGUAS SERVIDAS
	BAJANTE DE AGUAS LLUVIAS
	BAJANTE DE AGUAS SERVIDAS
	CAJAS DE REVISION
	POZO DE REVISION DE ALCANTARILLADO COMBINADO

DETALLE DE REJILLA PARA CANAL RECOLECTOR

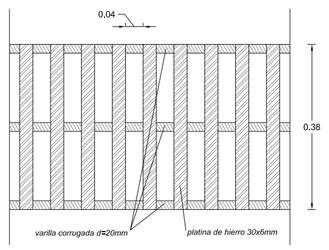

SECCION EN EL FINAL DEL CANAL RECOLECTOR

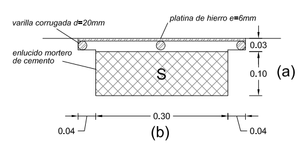

SECCION EN EL INICIO DEL CANAL RECOLECTOR

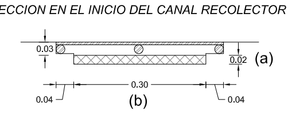

DETALLE 1

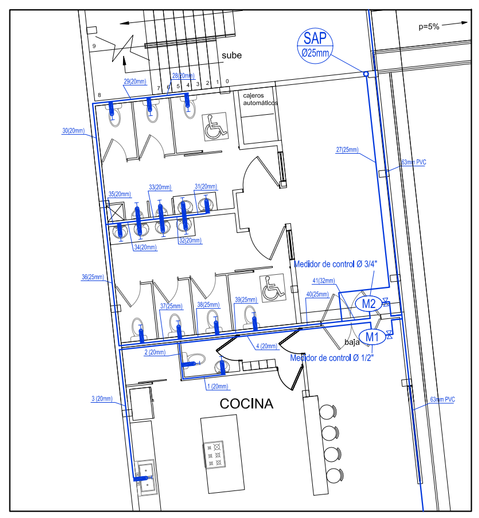

DETALLE 2

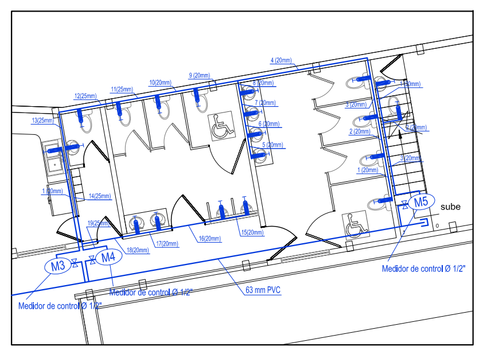

EMPRESA PÚBLICA MUNICIPAL DE DESARROLLO ECONÓMICO		
NOMBRE DEL PROYECTO: ESTUDIO HIDROSANITARIO:*"PORTAL REGIONAL DE ARTESANÍAS DE CUENCA"*		
CONTIENE: PLANTA BAJA, PLANTA ALTA		
DISEÑO: ING. GUILLERMO ARGUDO V.	ESCALA: 1 : 200	LÁMINA: 1/3
DIBUJO: ING. XAVIER MORILLO A.		
REVISIÓN: ING. CARLOS ORELLANA, GERENTE DEPARTAMENTO DE PROYECTOS **EDEC-EP**	FECHA: OCTUBRE, 2012.	
REVISIÓN	TRAJANO BERMEO, Ingeniero, **GERENTE GENERAL EDEC-EP**	