



ALINEAMIENTO ADL-9

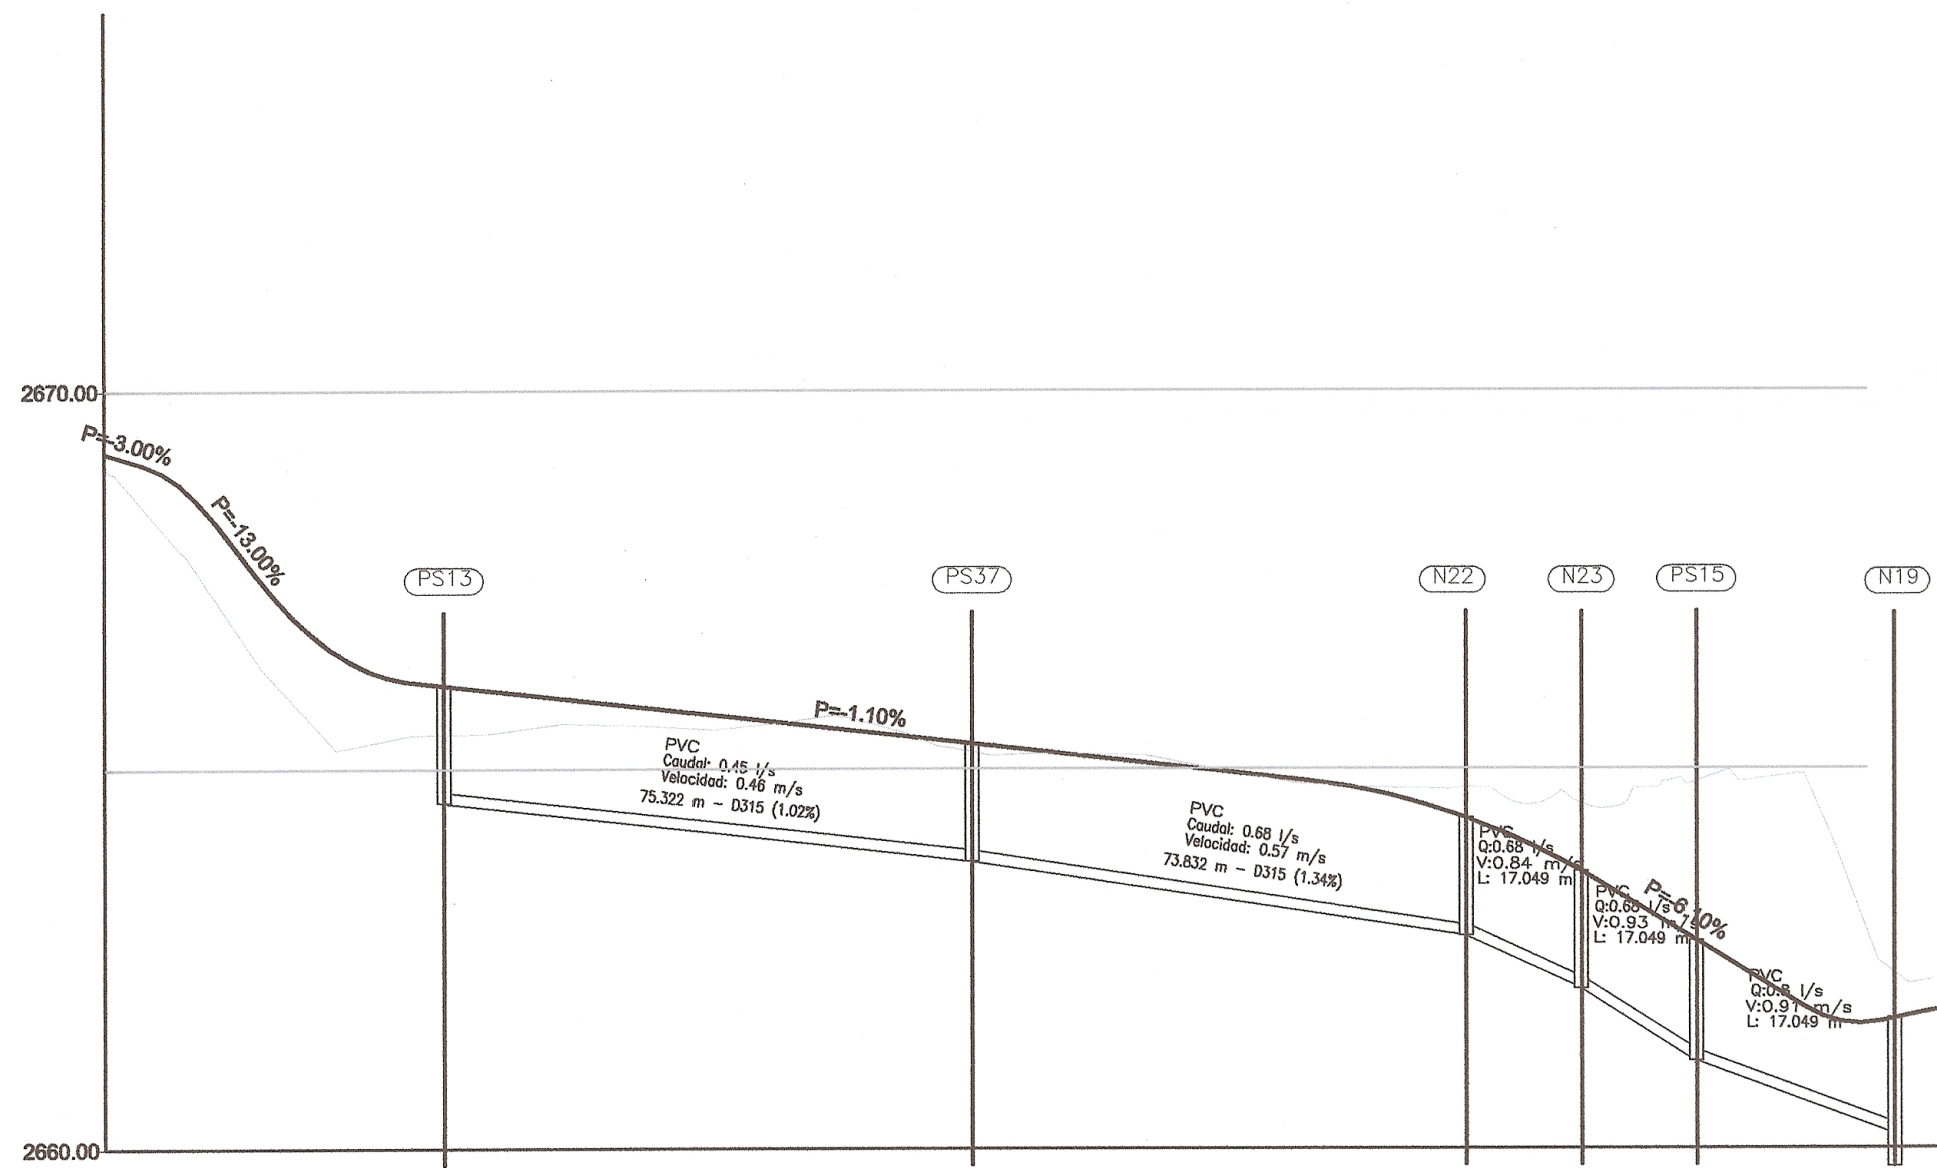

RELLENO		0.85	0.12				
CORTE TERRENO					0.40	0.89	0.89
CORTE PROYECTO		0.9	0.12	1.55	1.55	1.59	1.55
COTA	PROYECTO	2669.04	2669.27	2664.28	2663.59	2662.89	2661.43
	TERRENO	2669.39	2669.15	2664.88	2664.48	2664.78	2662.03
ABSCISA		0+045.00	0+116.00	0+190.42	0+195.09	0+210.84	0+227.14
COTA CONDUCCIÓN	ENTRADA		2663.73	2662.74	2662.10	2661.12	2659.84
	SALIDA	2664.49	2663.72	2662.73	2662.04	2661.09	

ALINEAMIENTO ADL-11

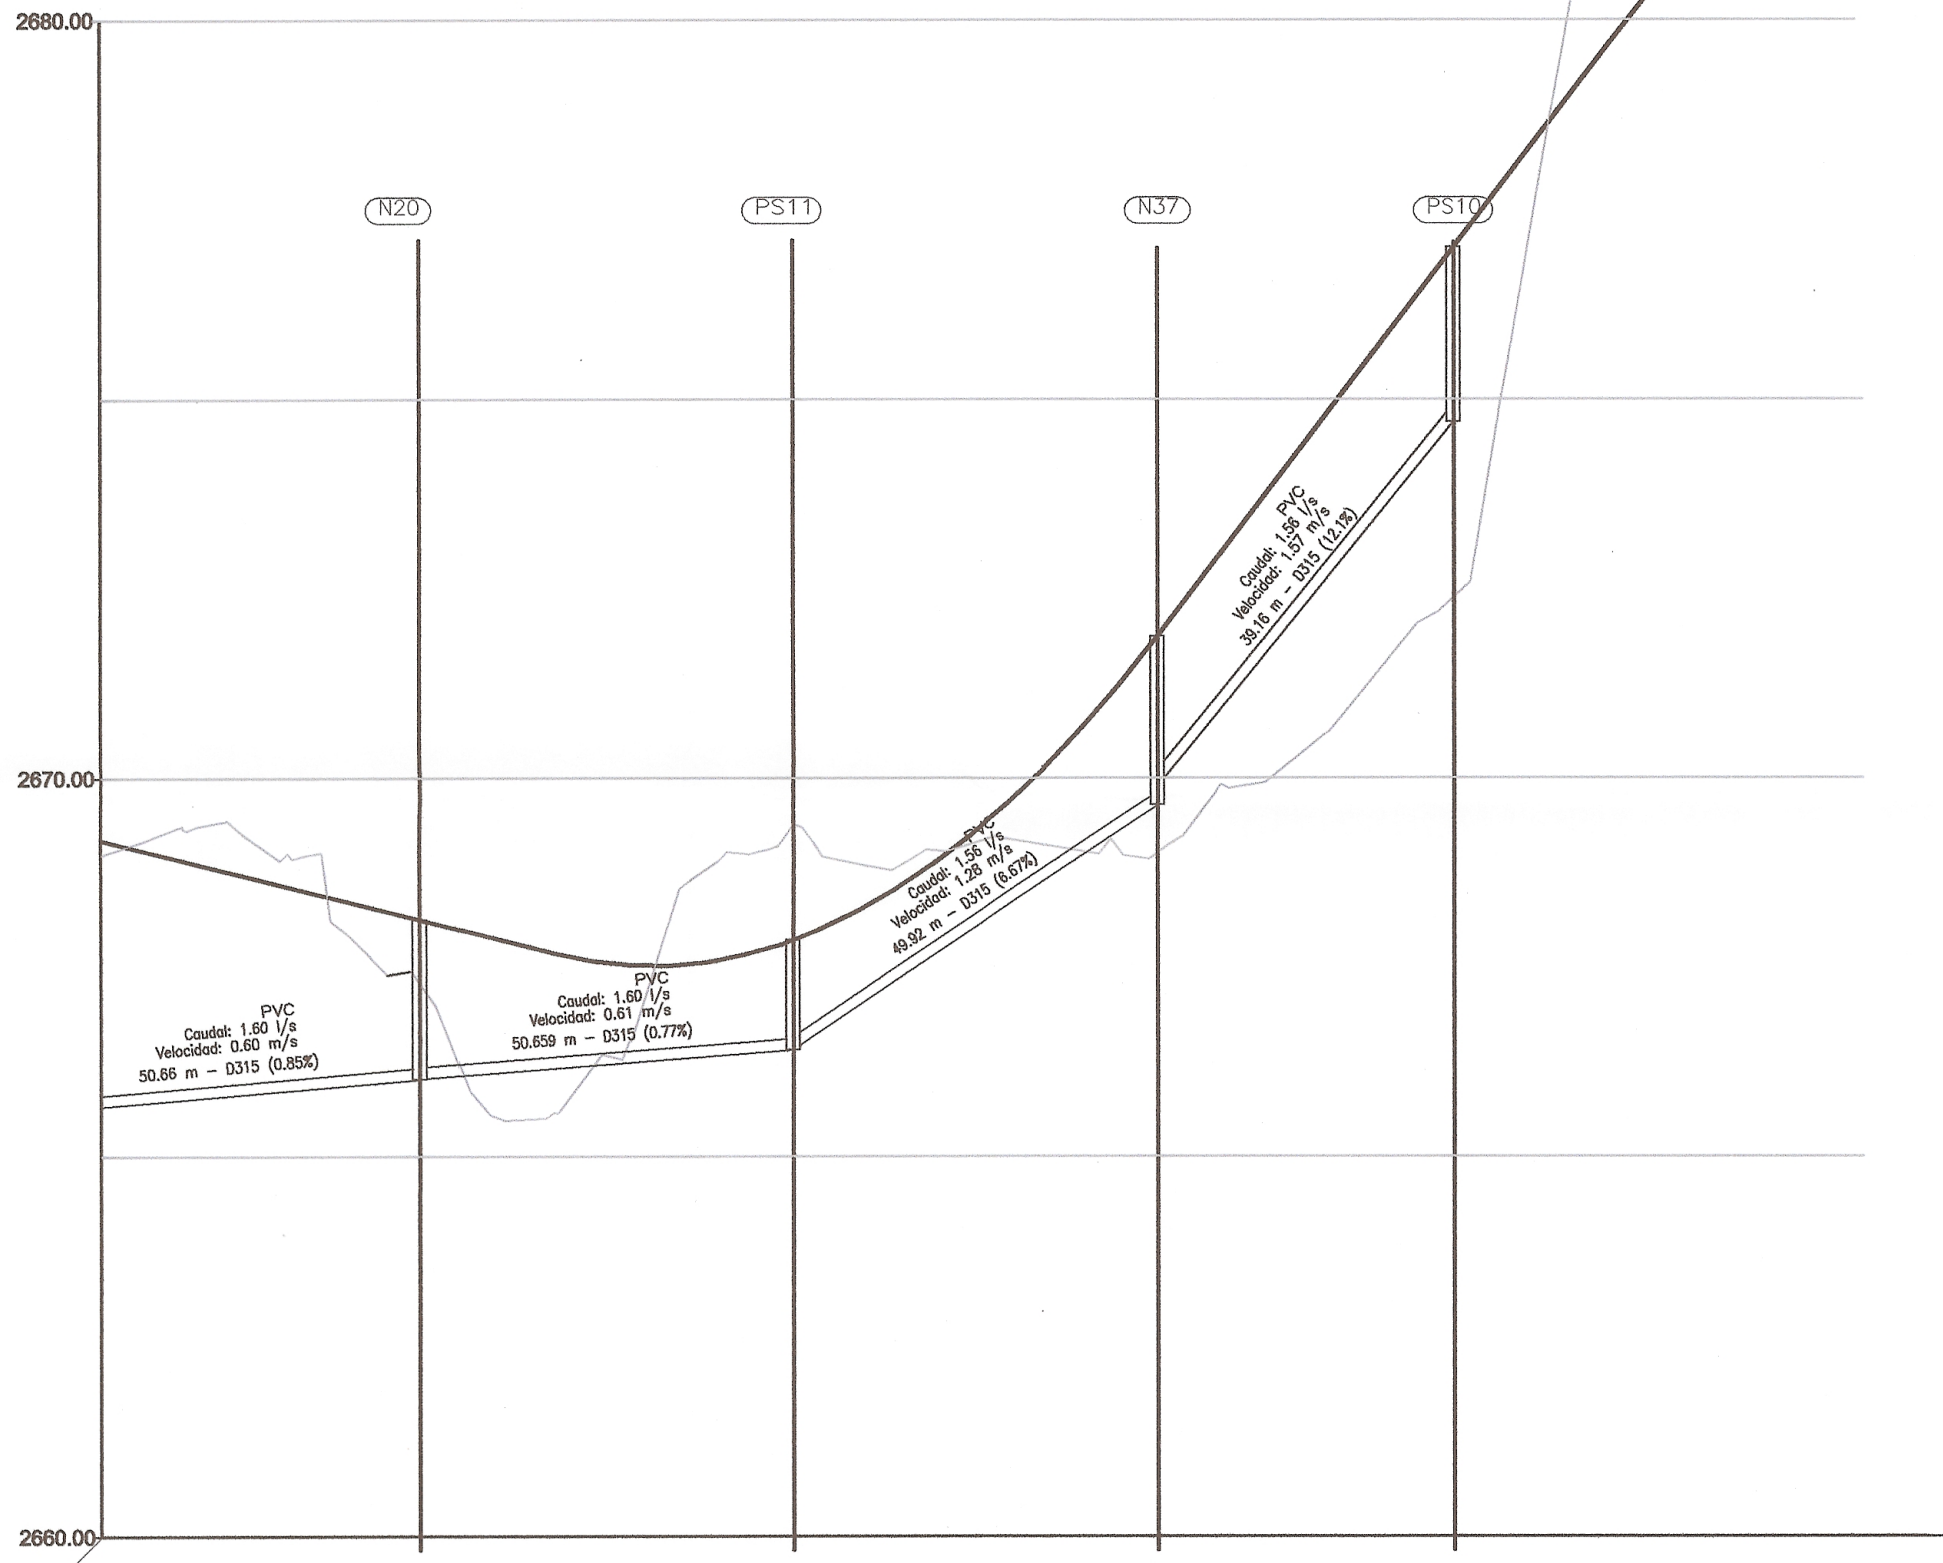

RELLENO		0.85		2.89	4.51	
CORTE TERRENO						
CORTE PROYECTO		1.25	1.45	1.52		
COTA	PROYECTO	2669.02	2667.76	2667.89	2670.59	
	TERRENO	2667.17	2669.28	2669.00	2672.35	
ABSCISA		0+042.25	0+091.89	0+140.00	0+173.28	
COTA CONDUCCIÓN	ENTRADA	2665.03	2665.37	2670.00	2674.53	
	SALIDA	2665.02	2665.37	2670.00	2674.53	

SIMBOLOGIA	
PS	POZO DE SANEAMIENTO
N	NODO
SM	PUNTO DE DESFOGUE DE AGUAS RESIDUALES
Q	CAUDAL
V	VELOCIDAD
L	LONGITUD TUBERIA
J	PENDIENTE
Ø	DIAMETRO
BM	PUNTO DE REFERENCIA

HOJA: 10/29

EMPRESA PÚBLICA MUNICIPAL DE DESARROLLO ECONOMICO DE CUENCA-EDEC-EP		FECHA: 13/03/13	
PROYECTO: SISTEMA DE ALCANTARILLADO PARA EL ECOPARQUE INDUSTRIAL CHAULLAYACU		ESCALA: las indicadas	
CONTIENE: PERFILES LONGITUDINALES DEL SISTEMA DE ALCANTARILLADO SANITARIO		FECHA: MARZO 2013	
CONSULTOR: ING. VICTOR CHACÓN REG. CONESUP 1207-09-832431 CICA 02-996		FISCALIZADOR: ING. CARLOS ORELLANA Q. GERENTE TÉCNICO EDEC-EP	PROYECTISTA: ING. VICTOR CHACÓN ING. MAURICIO AMOROSO
REVISIÓN:		APROBACIÓN:	
ING. CARLOS ORELLANA Q. GERENTE TÉCNICO EDEC-EP		ETAPA-EP	