



ALINEAMIENTO ADL-5

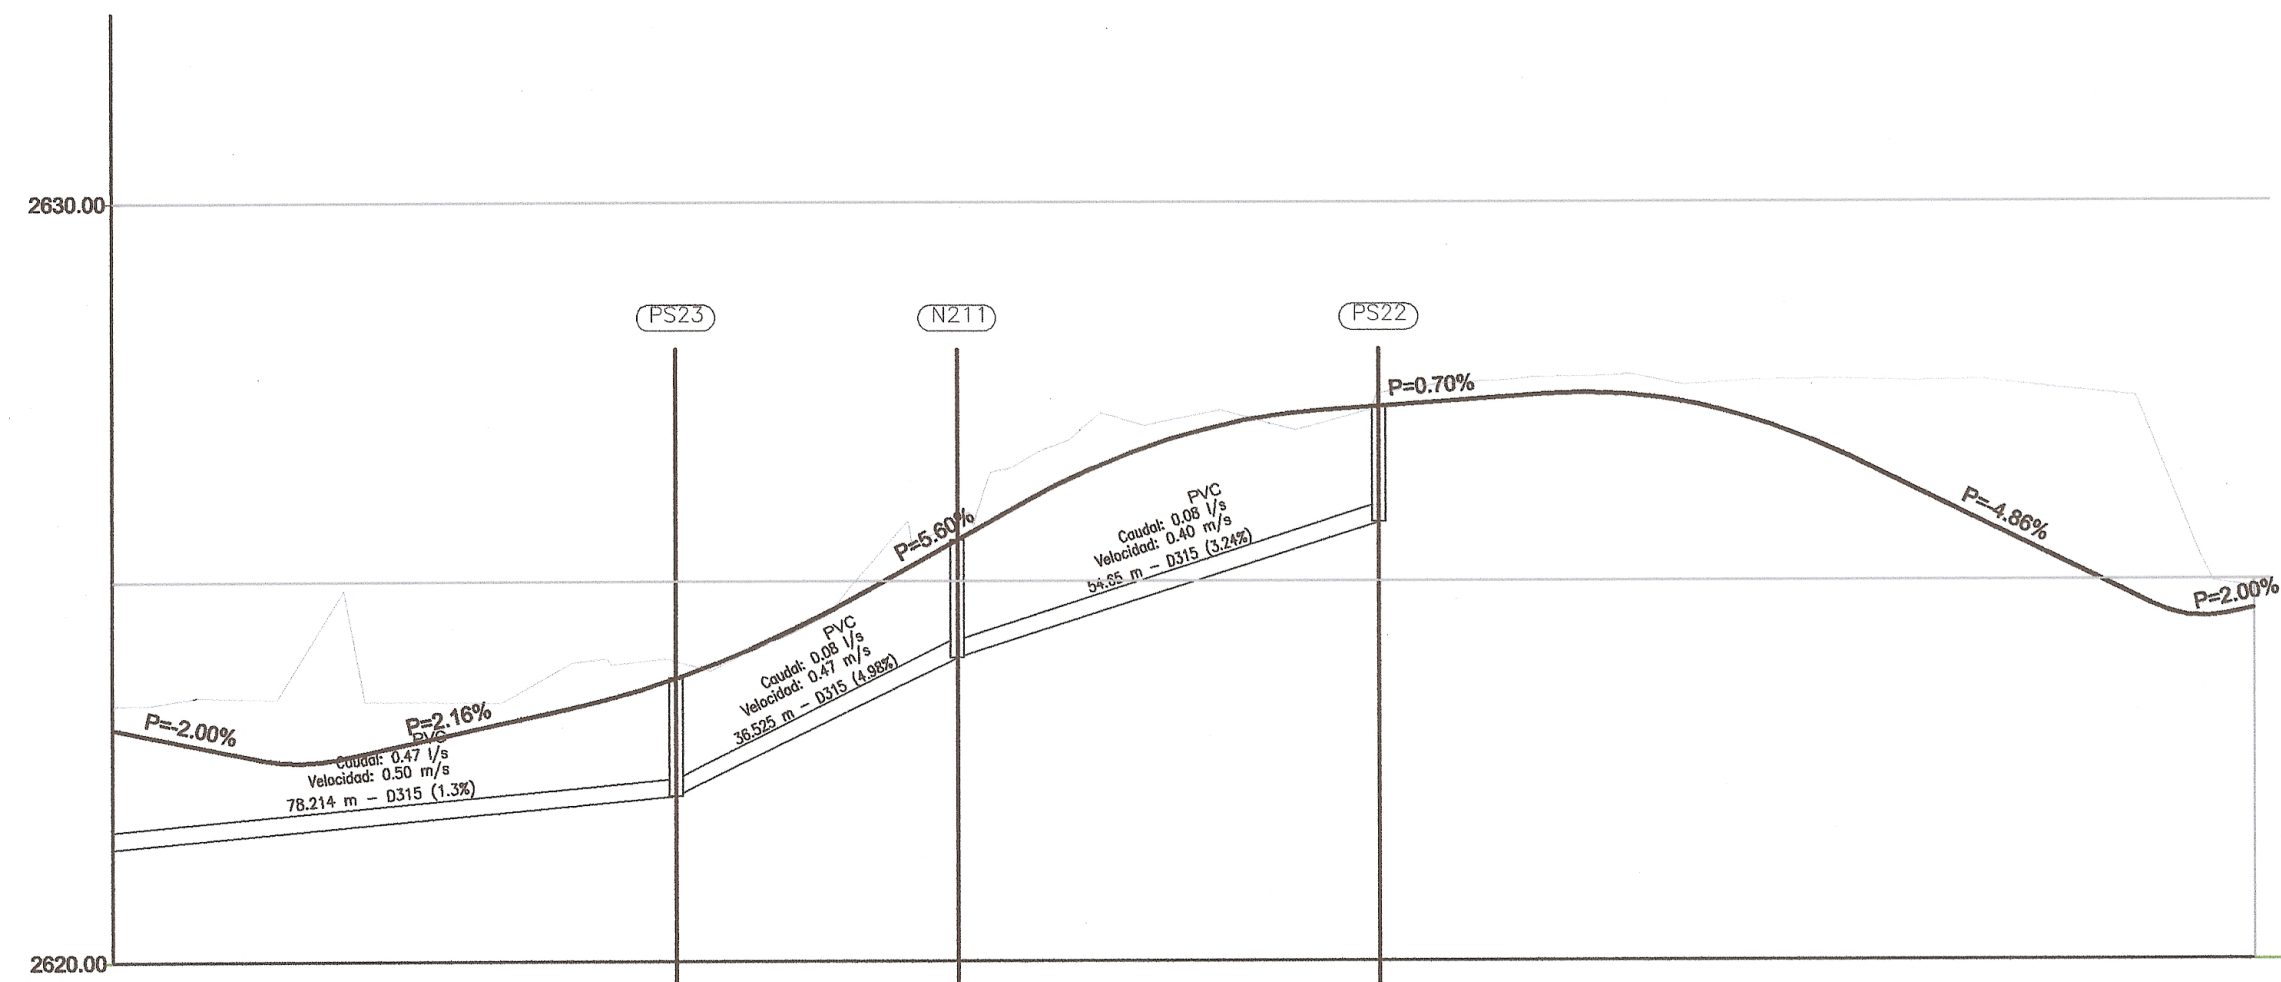

RELLENO					
CORTE TERRENO					
CORTE PROYECTO					
COTA	PROYECTO				
	TERRENO				
ABSCISA					
COTA CONDUCCIÓN	ENTRADA				
	SALIDA				

ALINEAMIENTO ADL-6

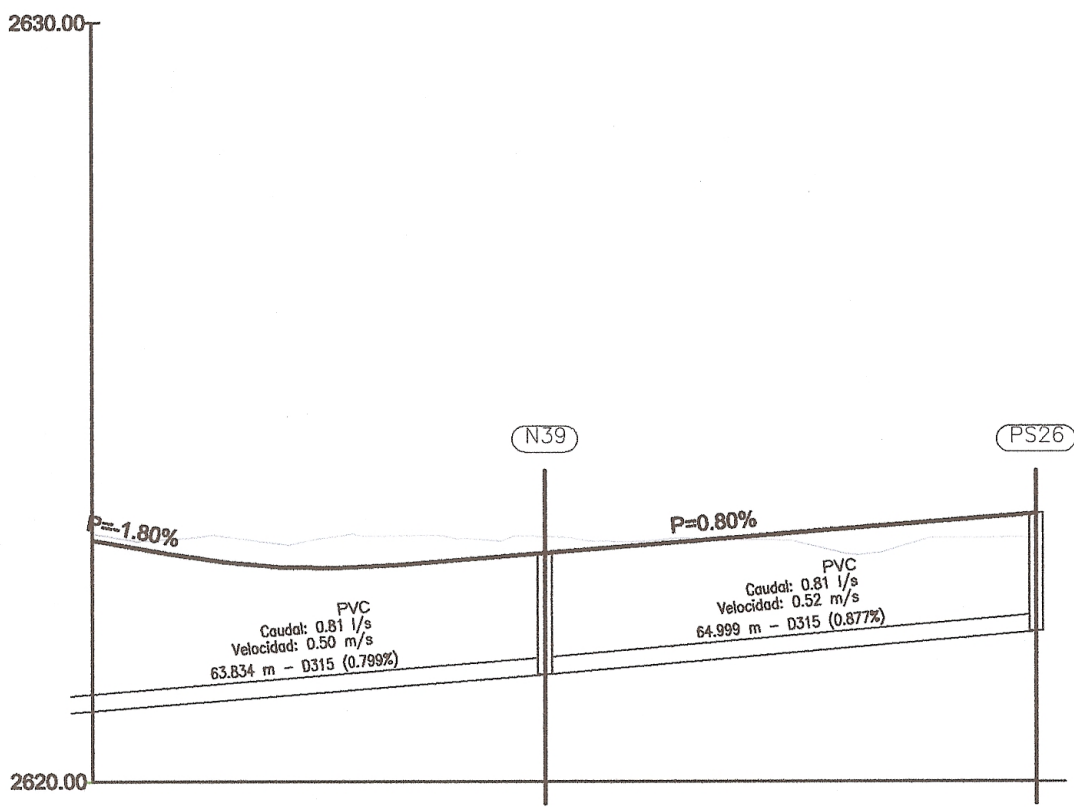

RELLENO					
CORTE TERRENO					
CORTE PROYECTO					
COTA	PROYECTO				
	TERRENO				
ABSCISA					
COTA CONDUCCIÓN	ENTRADA				
	SALIDA				

SIMBOLOGIA	
PS	POZO DE SANEAMIENTO
N	NODO
SM	PUNTO DE DESFOGUE DE AGUAS RESIDUALES
Q	CAUDAL
V	VELOCIDAD
L	LONGITUD TUBERIA
J	PENDIENTE
Ø	DIAMETRO
BM	PUNTO DE REFERENCIA

DGPAPA - ETAPAEP

APROBADO:

HOJA: 11 / 29

		EMPRESA PÚBLICA MUNICIPAL DE DESARROLLO ECONOMICO DE CUENCA-EDEC-EP		FECHA: 18/03/13
PROYECTO: SISTEMA DE ALCANTARILLADO PARA EL ECOPARQUE INDUSTRIAL CHAULLAYACU				ESCALA: las indicadas
CONTIENE: PERFILES LONGITUDINALES DEL SISTEMA DE ALCANTARILLADO SANITARIO				HOJA: 5 DE 7
CONSULTOR: ING. VICTOR CHACÓN REB. CONSEJO 1007-09-023433 CICA 01-996				ARCHIVO DIGITAL: Dibujo alcantarillado sanitario alineamiento 5-6
FISCALIZADOR: ING. CARLOS ORELLANA Q. GERENTE TÉCNICO EDEC-EP		PROYECTISTA: ING. VICTOR CHACÓN ING. MAURICIO AMOROSO		PROCESO DIGITAL: PEDRO SARI
REVISIÓN: ING. CARLOS ORELLANA Q. GERENTE TÉCNICO EDEC-EP				APROBACIÓN: ETAPA-EP