PLANTA DE CUBIERTAS

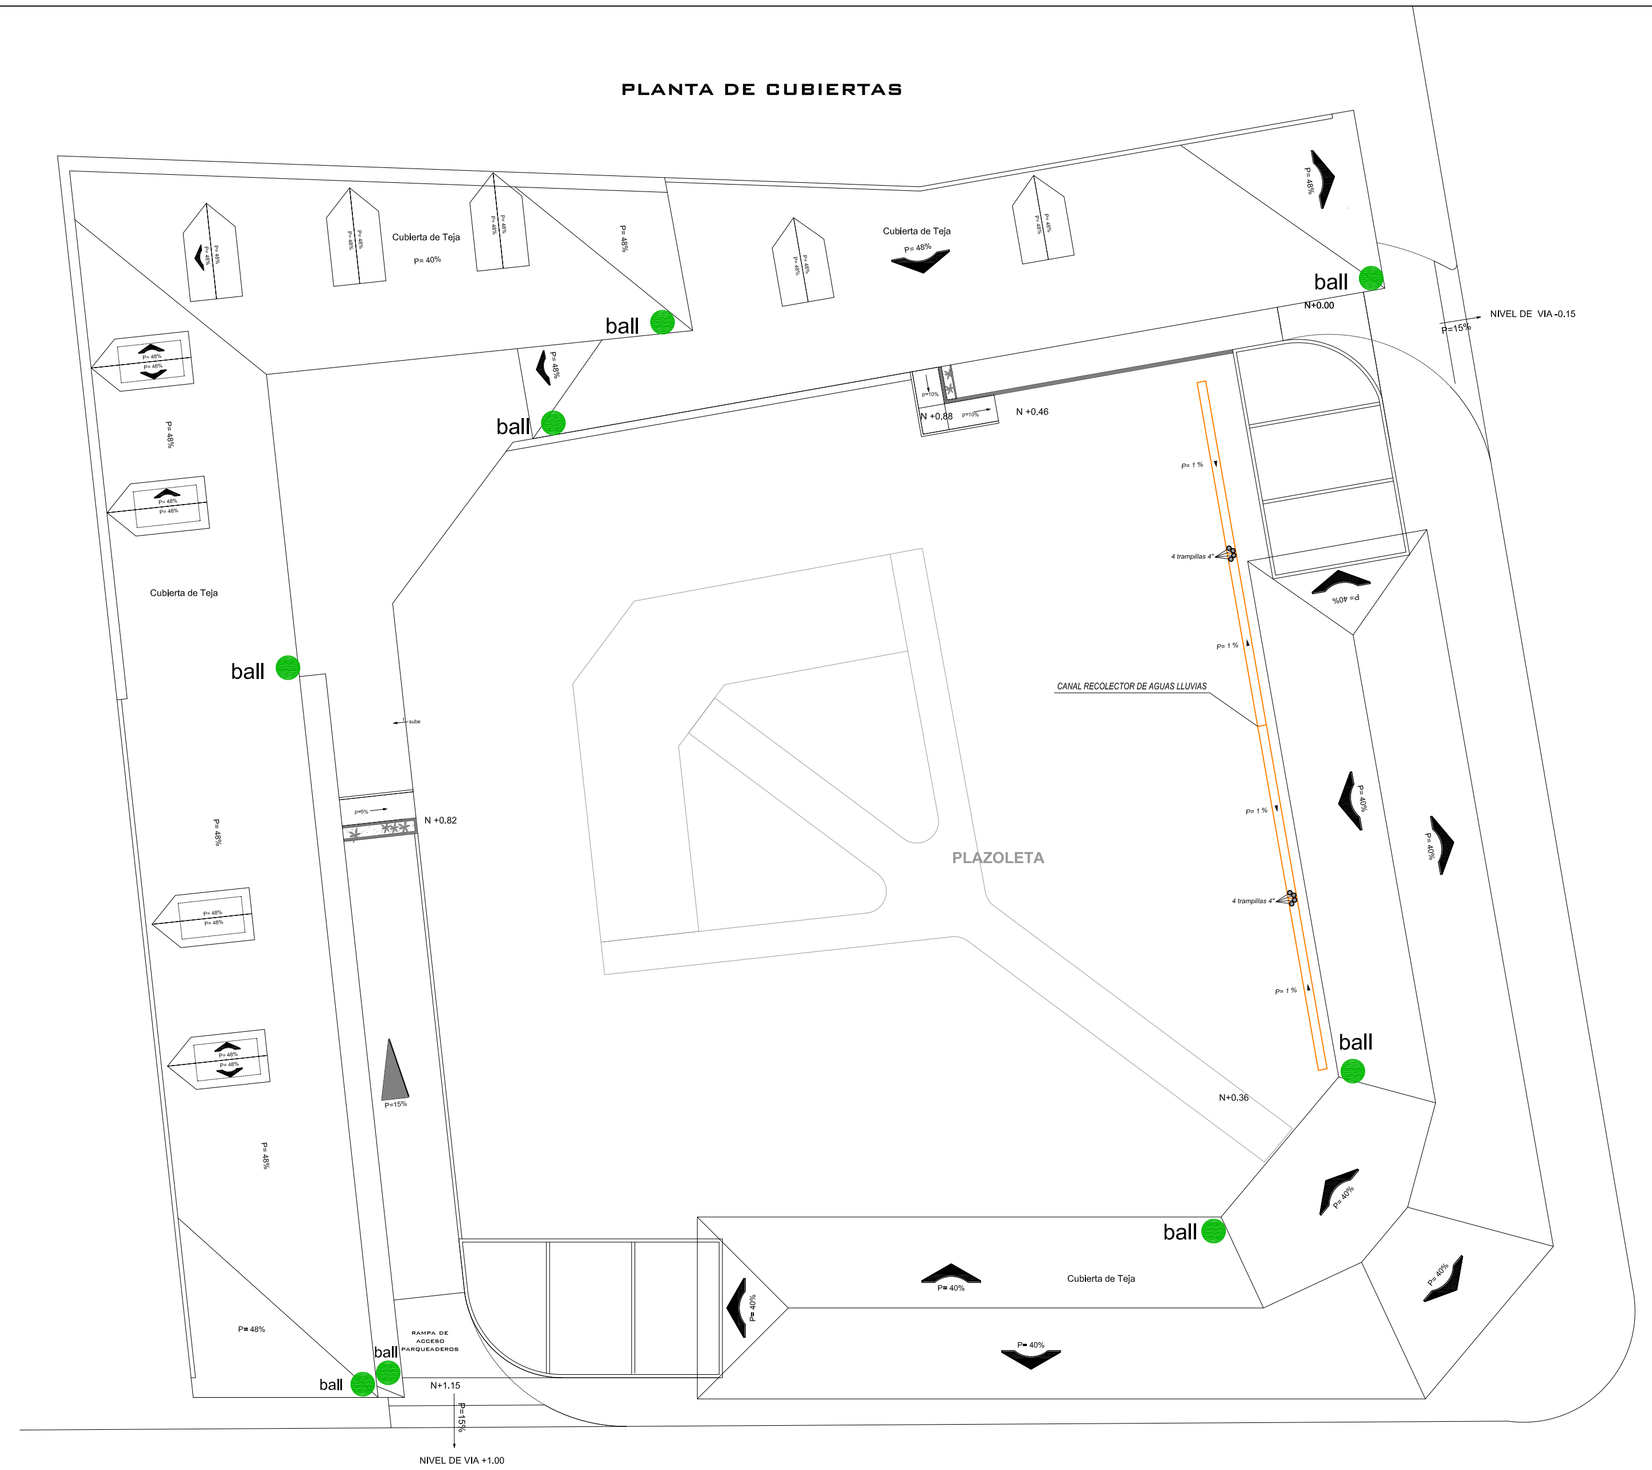

DETALLE DE CANAL TRAPEZOIDAL PARA TECHO

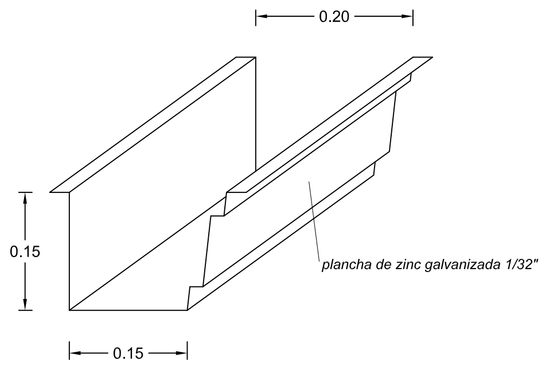

DETALLE DE DESAGUE DE CANAL RECOLECTOR DE AGUAS LLUVIAS

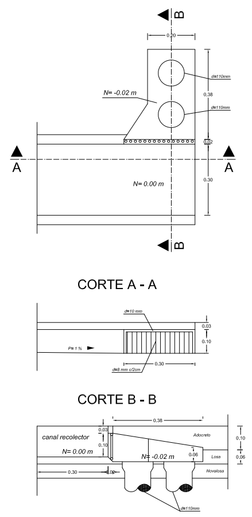

SIMBOLOGIA - HIDROSANITARIA

	RED DE AGUA POTABLE (FRIA)
SAP Ø	SUBE AGUA POTABLE / COLUMNA DE AGUA
# (Ø)	NUMERO DE TRAMO TUBERIA (DIAMETRO)
	LLAVE O APARATO
M	MEDIDOR DE CONTROL
MRn	MEDIDOR RESIDENCIAL (NUMERO DE DEPARTAMENTO)
	RED DE AGUAS LLUVIAS
	RED DE AGUAS SERVIDAS
	BAJANTE DE AGUAS LLUVIAS
	BAJANTE DE AGUAS SERVIDAS
	CAJAS DE REVISION
	POZO DE REVISION DE ALCANTARILLADO COMBINADO

EMPRESA PÚBLICA MUNICIPAL DE DESARROLLO ECONÓMICO

NOMBRE DEL PROYECTO:

ESTUDIO HIDROSANITARIO:" *PORTAL REGIONAL DE ARTESANÍAS DE CUENCA* "

CONTIENE: BUHARDILLA Y PLANTA DE CUBIERTAS

DISEÑO: ING. GUILLERMO ARGUDO V.	ESCALA: 1 : 200	LÁMINA: 2/3
DIBUJO: ING. XAVIER MORILLO A.		
REVISIÓN: ING. CARLOS ORELLANA, GERENTE DEPARTAMENTO DE PROYECTOS **EDEC-EP**	FECHA: OCTUBRE, 2012.	
REVISIÓN	TRAJANO BERMEO, Ingeniero, **GERENTE GENERAL EDEC-EP**	