


ALINEAMIENTO ADL-13

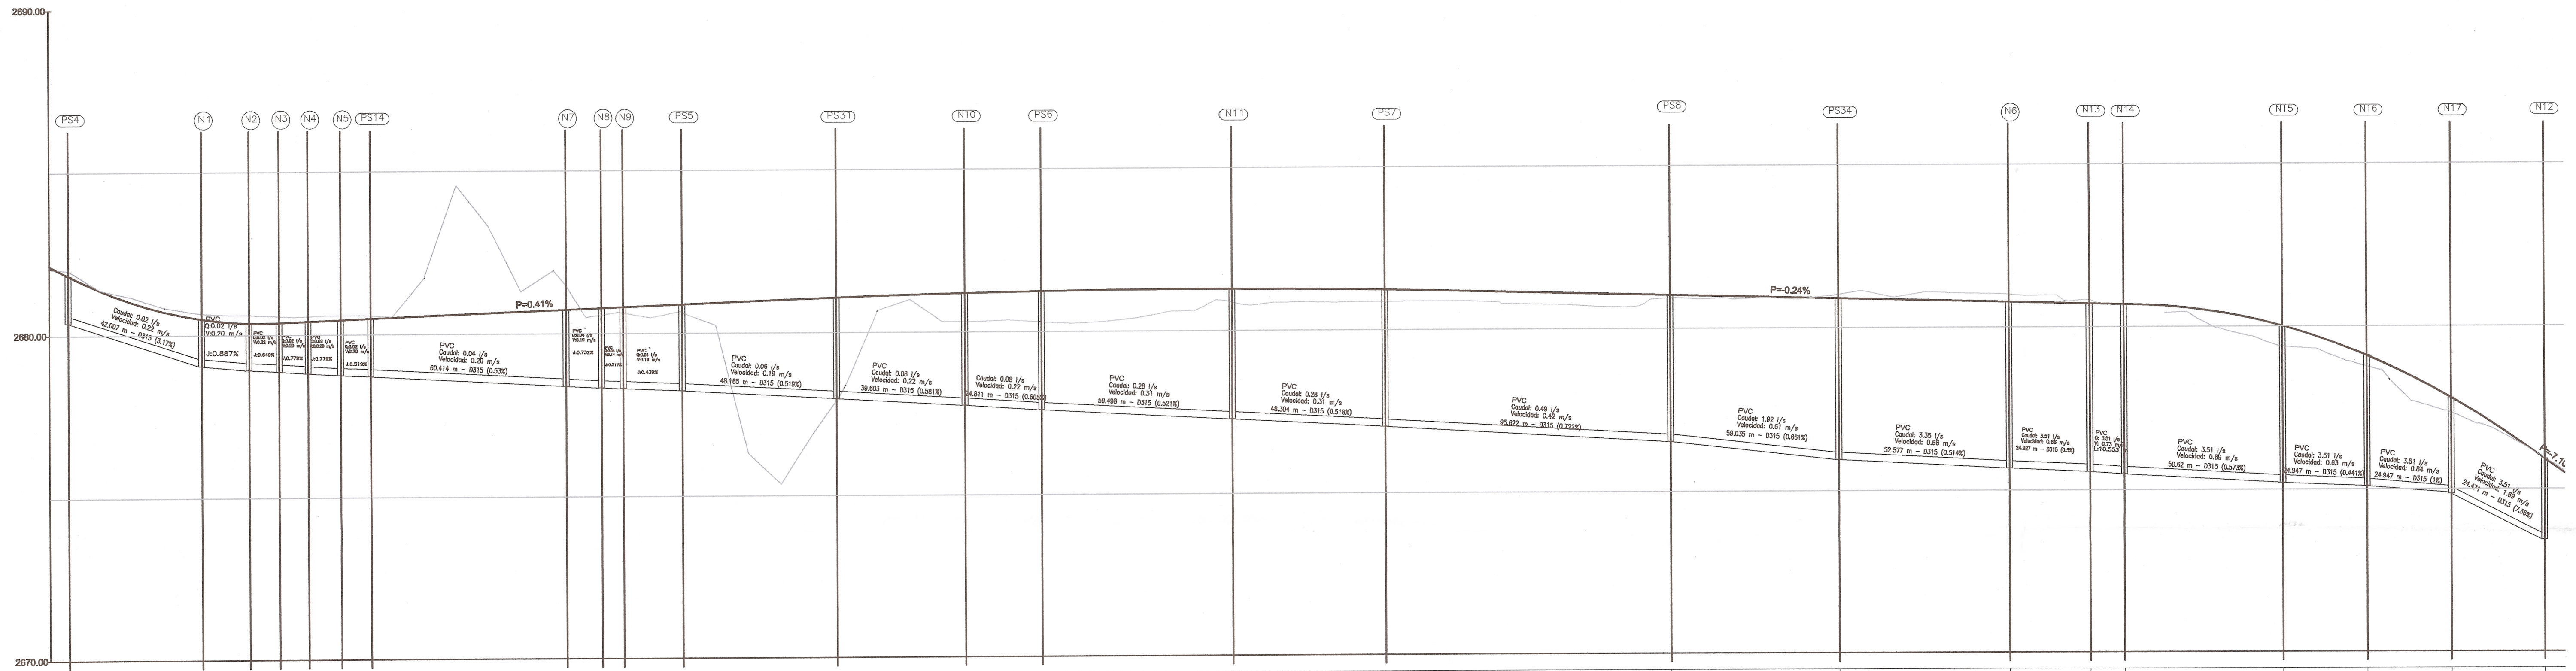

COTA CONDUCCIÓN		ABSCISA		COTA		CORTE PROYECTO	CORTE TERRENO	RELLENO
ENTRADA	SALIDA			TERRENO	PROYECTO			
2680.31	2676.96	0+523.99	2681.02	2681.02	2680.03	1.45	0.18	
2678.86	2676.96	0+587.09	2680.09	2680.09	2680.03	1.45	0.18	
2678.85	2676.96	0+631.74	2680.05	2680.05	2680.30	1.45	0.25	
2678.80	2676.91	0+631.00	2680.50	2680.50	2680.30	1.50	0.20	
2678.74	2676.75	0+630.00	2680.50	2680.50	2680.34	1.60	0.16	
2678.66	2676.69	0+610.00	2680.52	2680.52	2680.35	1.70	0.14	
2678.64	2676.65	0+619.21	2680.51	2680.51	2680.42	1.78	0.089	
2678.52	2676.53	0+570.62	2681.40	2680.67	2.35	0.73		
2678.26	2676.57	0+630.69	2680.50	2680.71	2.23	0.21		
2678.24	2676.25	0+637.23	2680.55	2680.74	2.31	0.19		
2676.16	2676.17	0+415.43	2680.06	2680.81	2.38		0.25	
2677.91	2677.92	0+450.03	2677.85	2681.01			3.15	
2677.69	2677.69	0+602.71	2680.25	2681.13	2.57		0.85	
2677.53	2677.54	0+626.37	2680.23	2681.18	2.70		0.85	
2677.22	2677.23	0+585.04	2680.81	2681.22	3.89		0.41	
2676.57	2676.58	0+632.26	2680.81	2681.17	5.83		0.36	
2676.29	2676.29	0+750.40	2680.79	2680.78	4.41		0.09	
2676.69	2676.69	0+772.28	2680.96	2680.84	4.85	0.12		
2676.62	2676.63	0+624.85	2680.98	2680.72	5.10	0.24		
2676.50	2676.51	0+646.79	2680.77	2680.65	5.15	0.12		
2676.43	2676.44	0+650.35	2680.83	2680.63	5.29			
2676.14	2676.15	0+639.29	2679.30	2679.94	4.17		0.64	
2676.03	2676.04	0+655.27	2676.70	2676.03	3.97		0.33	
2675.98	2672.96	0+661.25	2677.29	2677.73	2.80		0.45	
		0+650.00	2675.49	2676.47	2.49	0.024		

HOJA: 9 / 27
18103113

	SIMBOLOGIA
PS	POZO DE SANEAMIENTO
N	NODO
SM	PUNTO DE DESFOGUE DE AGUAS RESIDUALES
Q	CAUDAL
V	VELOCIDAD
L	LONGITUD TUBERIA
J	PENDIENTE
Ø	DIAMETRO
BM	PUNTO DE REFERENCIA

		EMPRESA PÚBLICA MUNICIPAL DE DESARROLLO ECONOMICO DE CUENCA-EDEC-EP	
FECHA: 11/03/2013		FECHA: las indicadas	
PROYECTO: <i>SISTEMA DE ALCANTARILLADO PARA EL ECOPARQUE INDUSTRIAL CHALLAYACU</i>		FECHA: MARZO 2013	
CONTIENE: PERFILES LONGITUDINALES DEL SISTEMA DE ALCANTARILLADO SANITARIO		HOJA: 3 DE 7 ARCHIVO DIGITAL: Diseño alcantarillado sanitario-dimensiones 13	
CONSULTOR:  ING. VICTOR CHACÓN REG. COMERCIAL P. 15507-08-802431 CICA 02-996	FISCALIZADOR: ING. CARLOS ORELLANA Q. GERENTE TÉCNICO EDEC-EP	PROYECTISTA:  ING. VICTOR CHACÓN ING. MAURICIO AMOROSO	PROCESO DIGITAL: PEDRO SARI
REVISIÓN:		APROBACIÓN:	
ING. CARLOS ORELLANA Q. GERENTE TÉCNICO EDEC-EP		ETAPA-EP	