




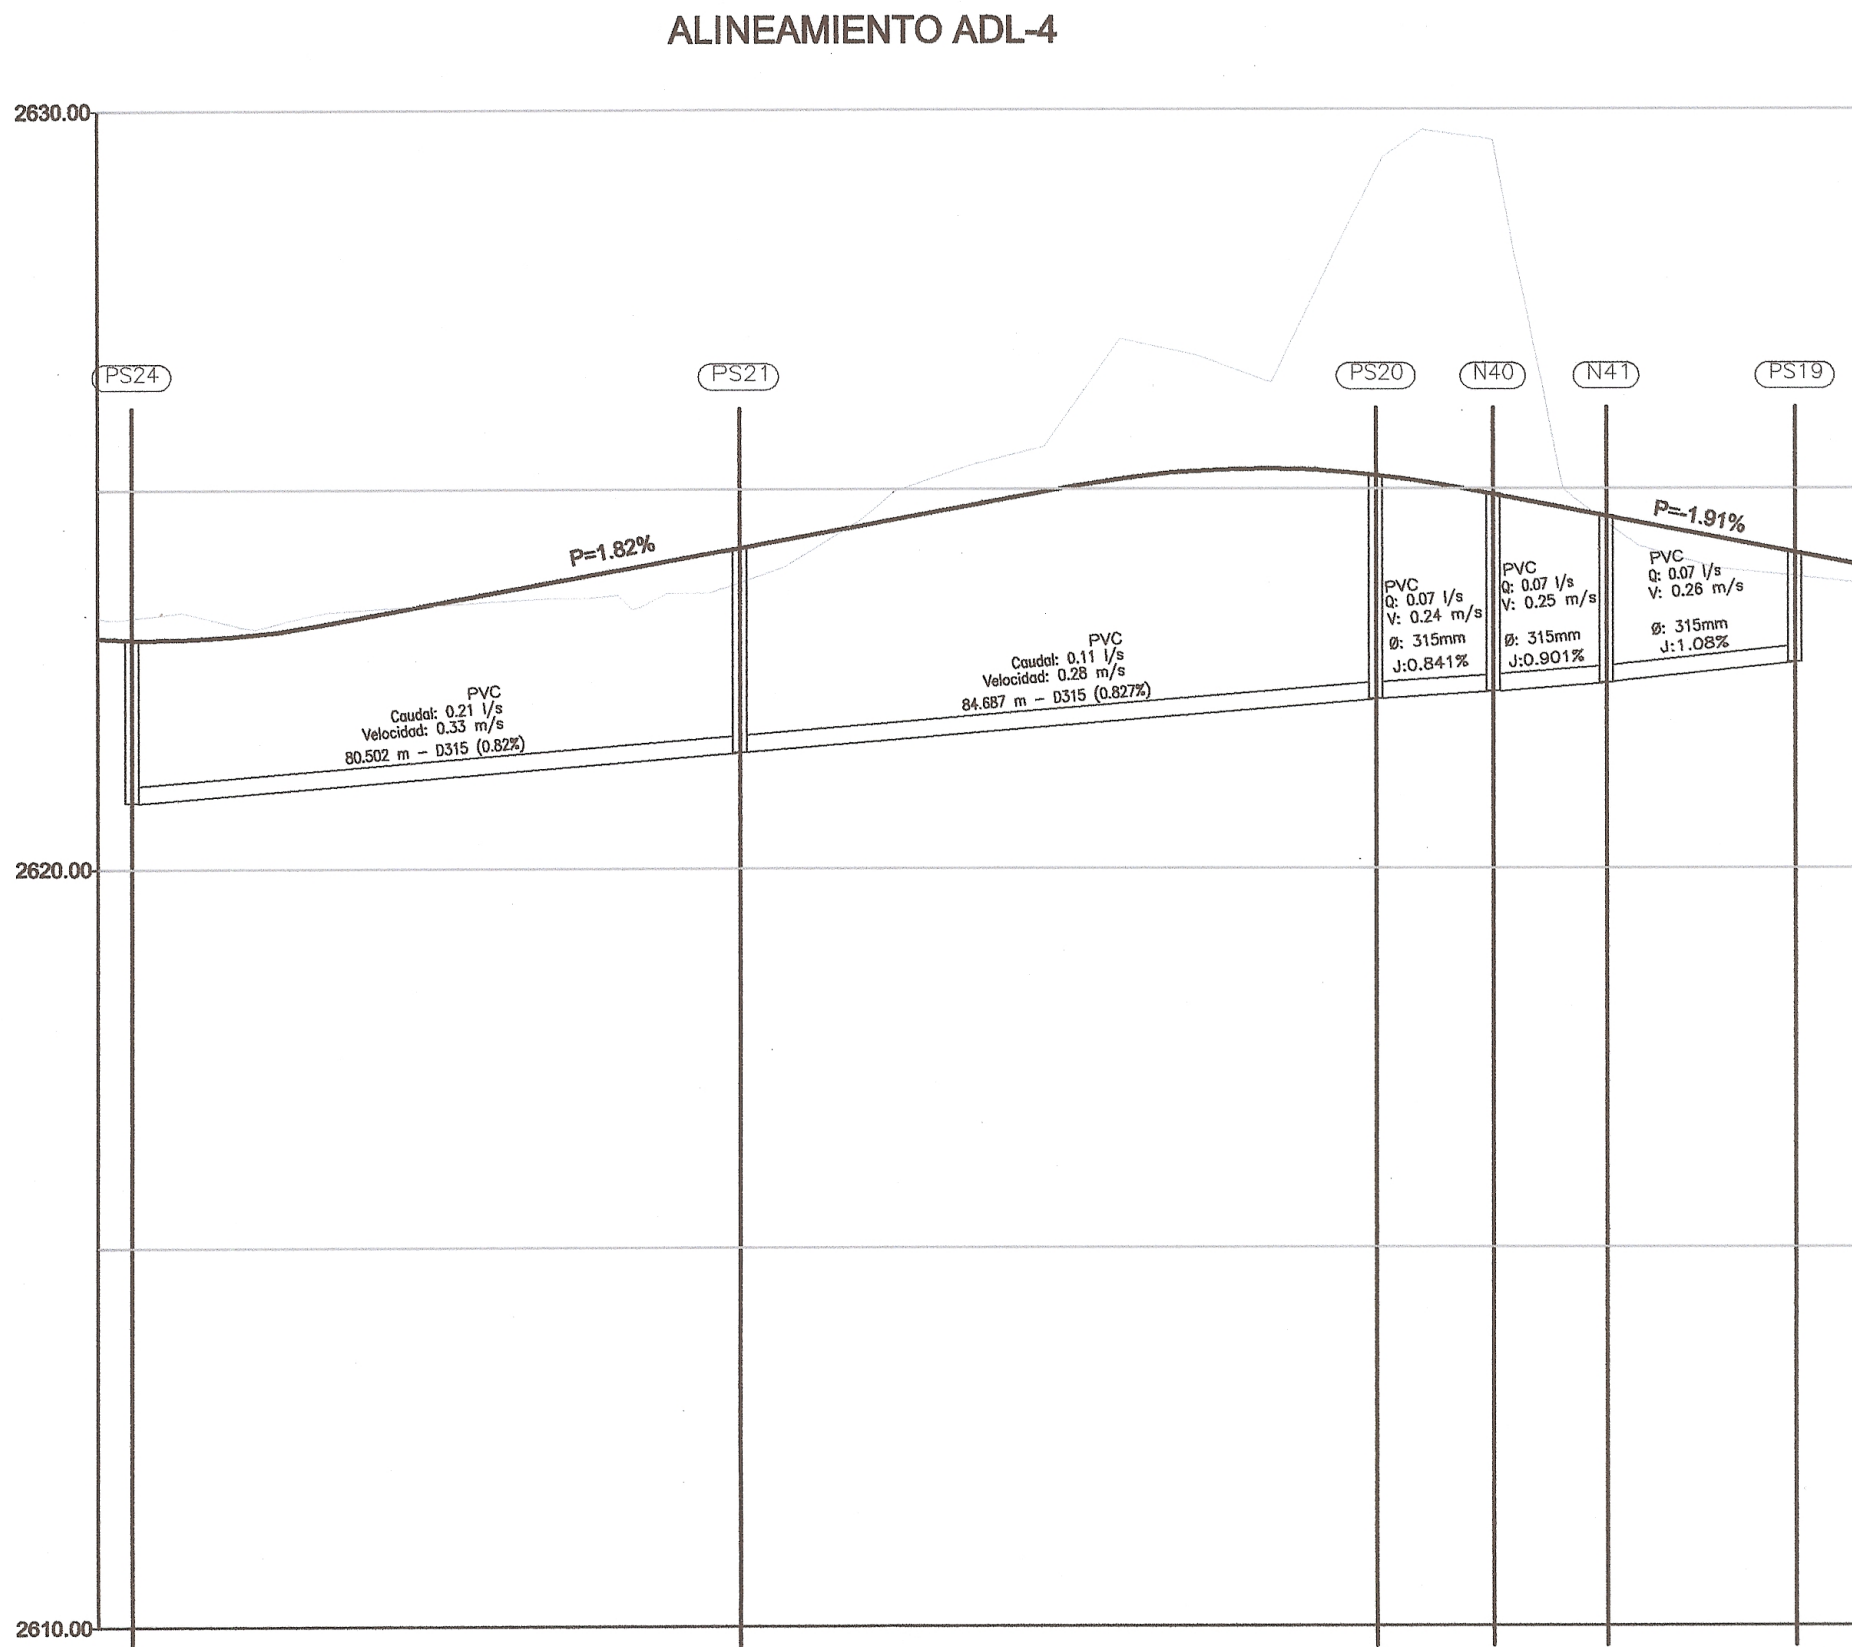

COTA CONDUCCIÓN		ABSCISA		COTA		RELLENO	
						CORTE TERRENO	
						CORTE PROYECTO	
SALIDA	ENTRADA					TERRENO	PROYECTO

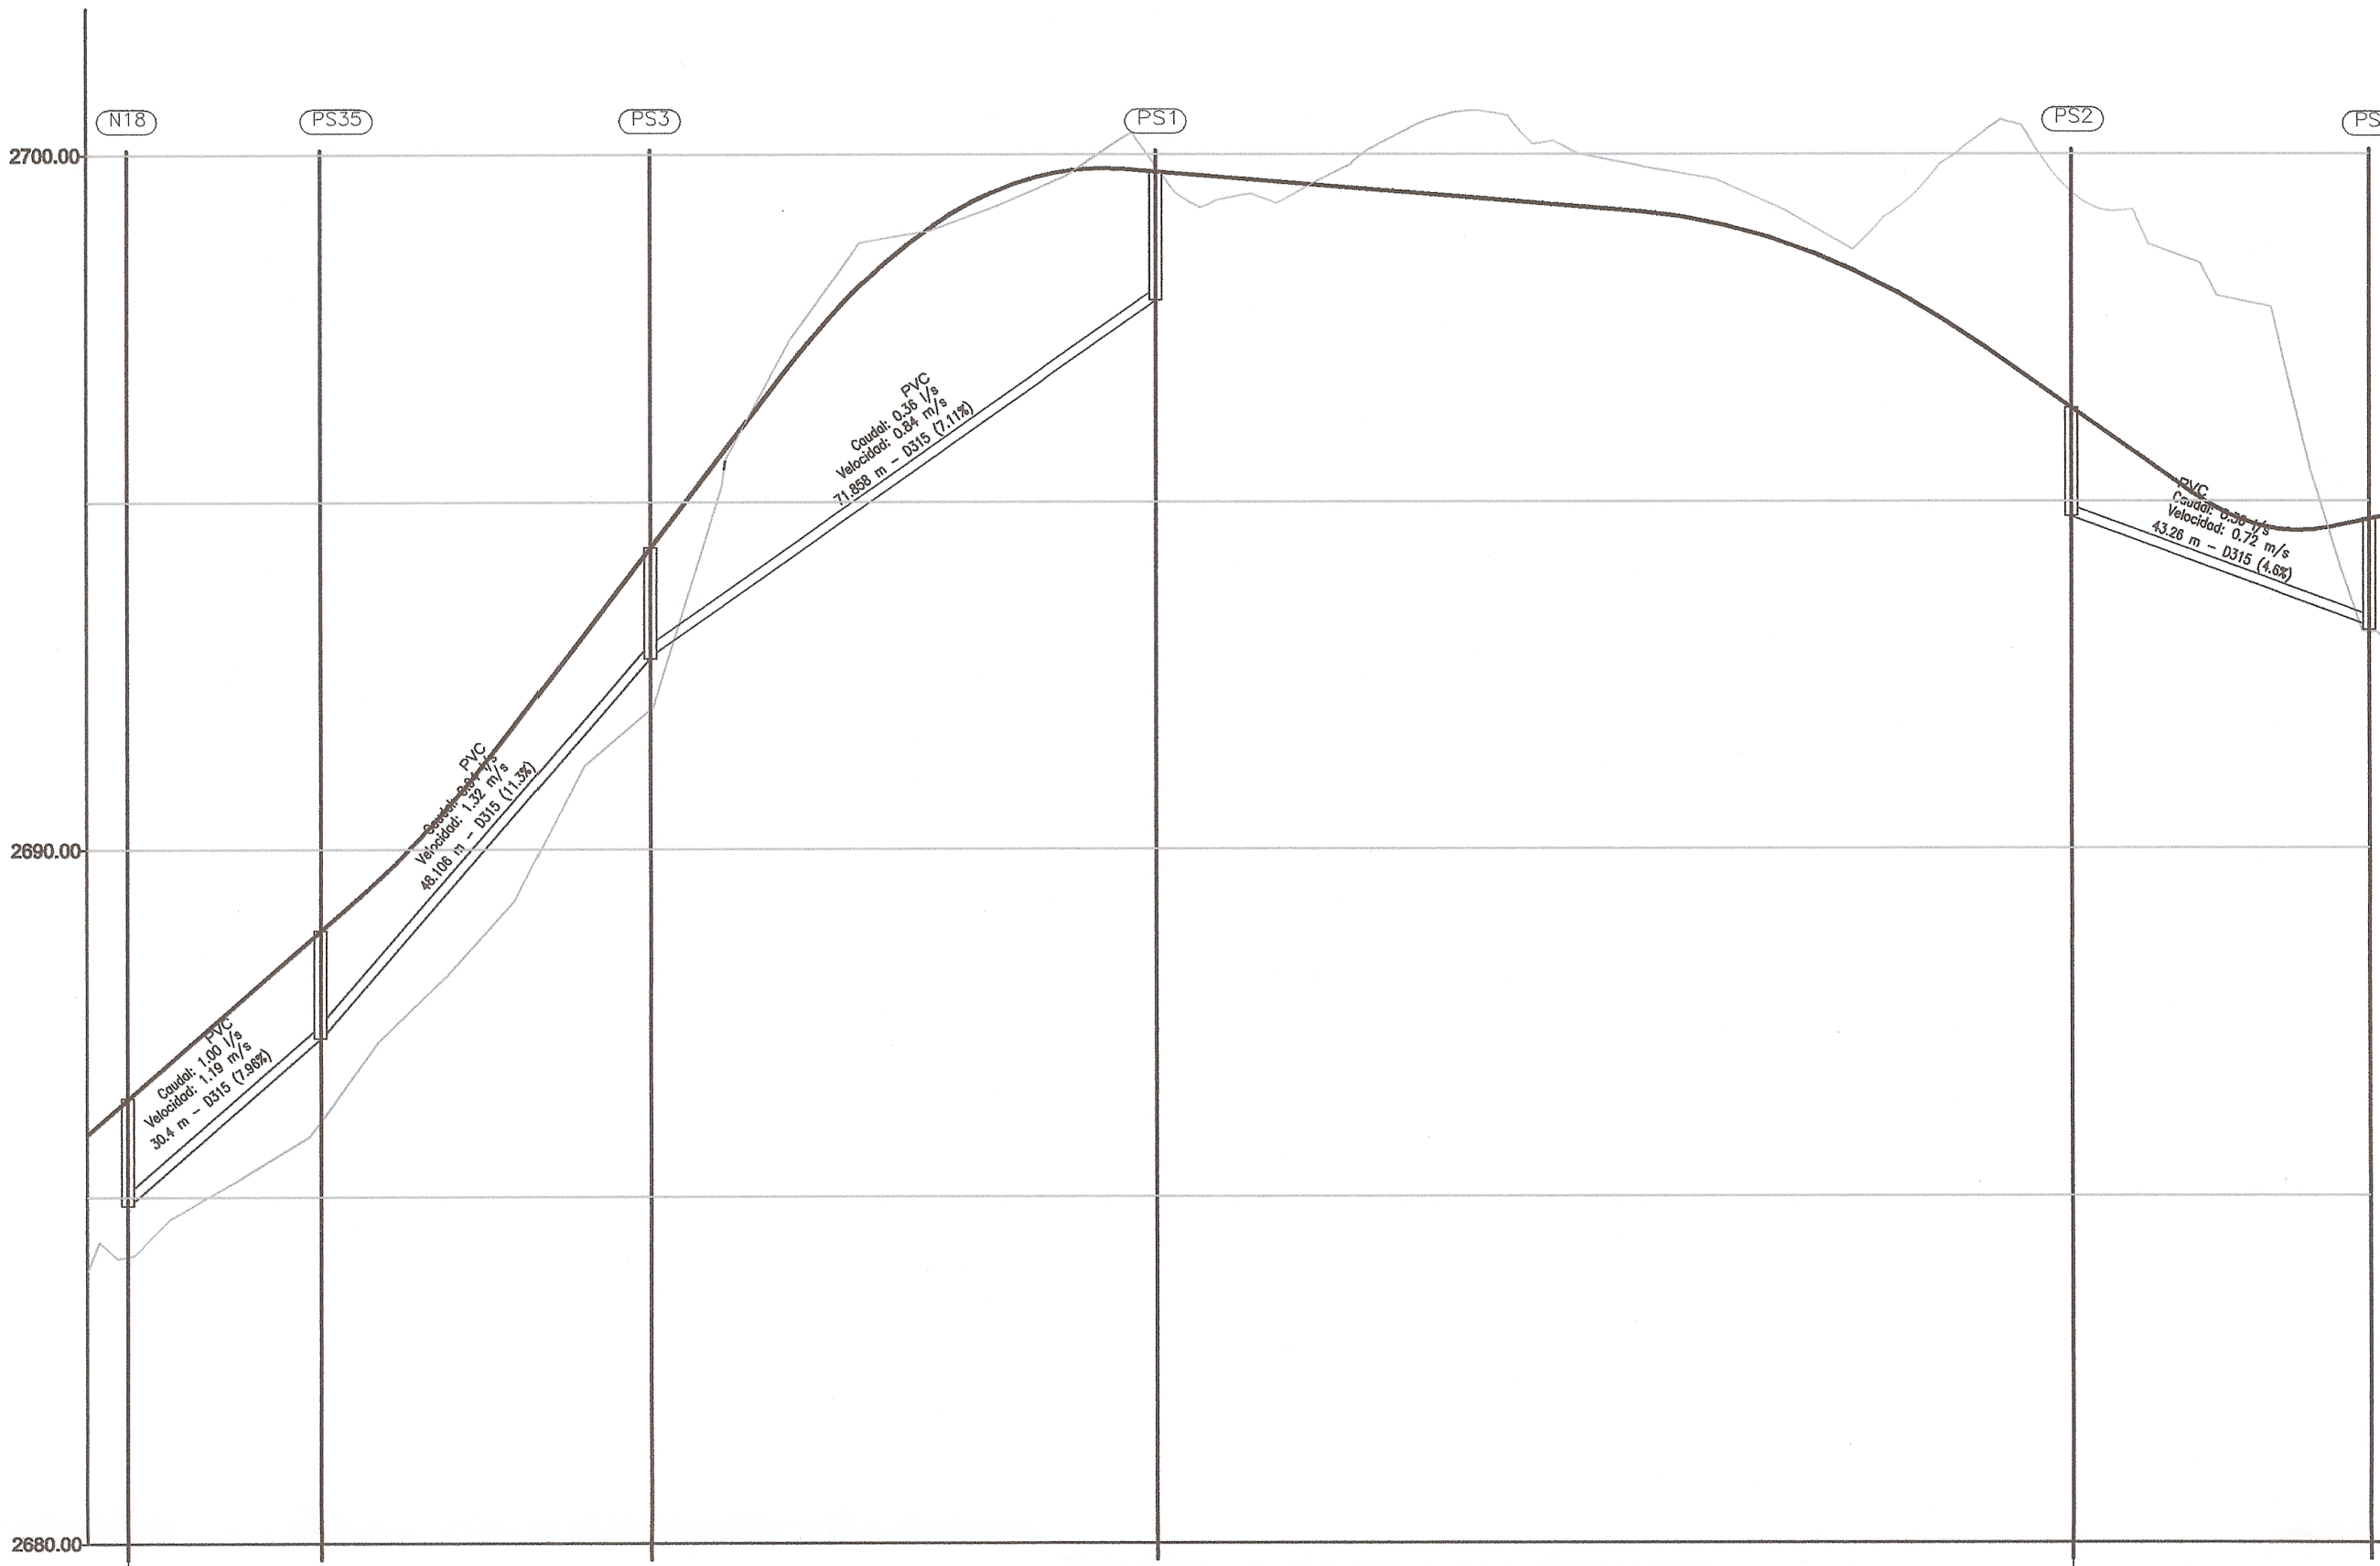

COTA CONDUCCIÓN	ABSCISA		COTA		RELLENO
			TERRENO	PROYECTO	

	SIMBOLOGIA
PS	POZO DE SANEAMIENTO
N	NODO
SM	PUNTO DE DESFOGUE DE AGUAS RESIDUALES
Q	CAUDAL
V	VELOCIDAD
L	LONGITUD TUBERIA
J	PENDIENTE
Ø	DIAMETRO
BM	PUNTO DE REFERENCIA


APROBADO: 

HOJA: 12 / 29

FECHA: 18/03/13

		EMPRESA PÚBLICA MUNICIPAL DE DESARROLLO ECONOMICO DE CUENCA-EDEC-EP	
PROYECTO :		ESCALA: las indicadas	
CONTENIDO :		FECHA: MARZO 2013	
PERFILES LONGITUDINALES DEL SISTEMA DE ALCANTARILLADO SANITARIO		HOJA: 6 DE 7	
 ING. VÍCTOR CHACÓN REG. CONEJUP 1007-08-B3431 CICA 01-999	FISCALIZADOR: ING. CARLOS ORELLANA Q. GERENTE TÉCNICO EDEC-EP	 PROYECTISTA: ING. VÍCTOR CHACÓN ING. MAURICIO AMOROSO	PROCESO DIGITAL: PEDRO SARI
REVISIÓN:		APROBACIÓN:	
ING. CARLOS ORELLANA Q. GERENTE TÉCNICO EDEC-EP		ETAPA-EP	