

Planta de cubierta

1:150

Listado de laminas

- 01_Emplazamiento
- 02_Planta baja
- 03_Planta alta
- 04_Planta Buhardilla
- 05_Cortes
- 06_Cortes
- 07_Planta edificio Huyna Capac
- 08_Planta edificio Bolivar
- 09_Planta Buhardilla
- 10_Planta plaza
- 11_Sección Constructiva SC-01
- 12_Sección Constructiva SC-02
- 13_Sección Constructiva SC-03
- 14_Sección Constructiva SC-04
- 15_Detalle pergola
- 16_Detalles jardinera
- 17_Detalles rejilla
- 18_Detalle ventanas, pasamanos, recubrimiento columna.


1. Los Planos Arquitectónicos prevalecen sobre el contenido de los Planos Estructurales y demás ingenierías.
2. Los Planos de Detalle de Arquitectura, prevalecen en su contenido sobre los Planos Arquitectónicos Generales.
3. En caso de discrepancias entre ellos, favor consultar a la Dirección Arquitectónica del Proyecto, antes de proceder a la construcción y / o fabricación de elementos.
4. Coordinar planos arquitectónicos con planos estructurales y de instalaciones antes de proceder en obra.
5. Verificar detalles y especificaciones conjuntamente con planos arquitectónicos.
6. Para cualquier intervención, cambio o ajuste en los planos se debe tener la aprobación del arquitecto proyectista. Estos documentos son de propiedad intelectual del autor.
7. En caso de requerir información adicional a la existente, se deberá coordinar con el proyectista.

DISEÑO:	Fundación Municipal "El Barranco"
DIBUJO:	Fundación Municipal "El Barranco"
REVISION:	Ing. Juan Eduardo Carpio Sacoto
FECHA:	lunes, 06 de abril de 2015

Eco. Alexandra Ugalde Pacheco
Gerente General EDEC EP (S)


Ing. Andrés Valdiviezo Quezada
Gerente Proyectos EDEC EP

PROGRAMA	
PROYECTO	Portal Regional de Artesanías de Cuenca
CONTENIDO	Rediseño de proyecto "PRAC" Planta de cubierta esc 1:150

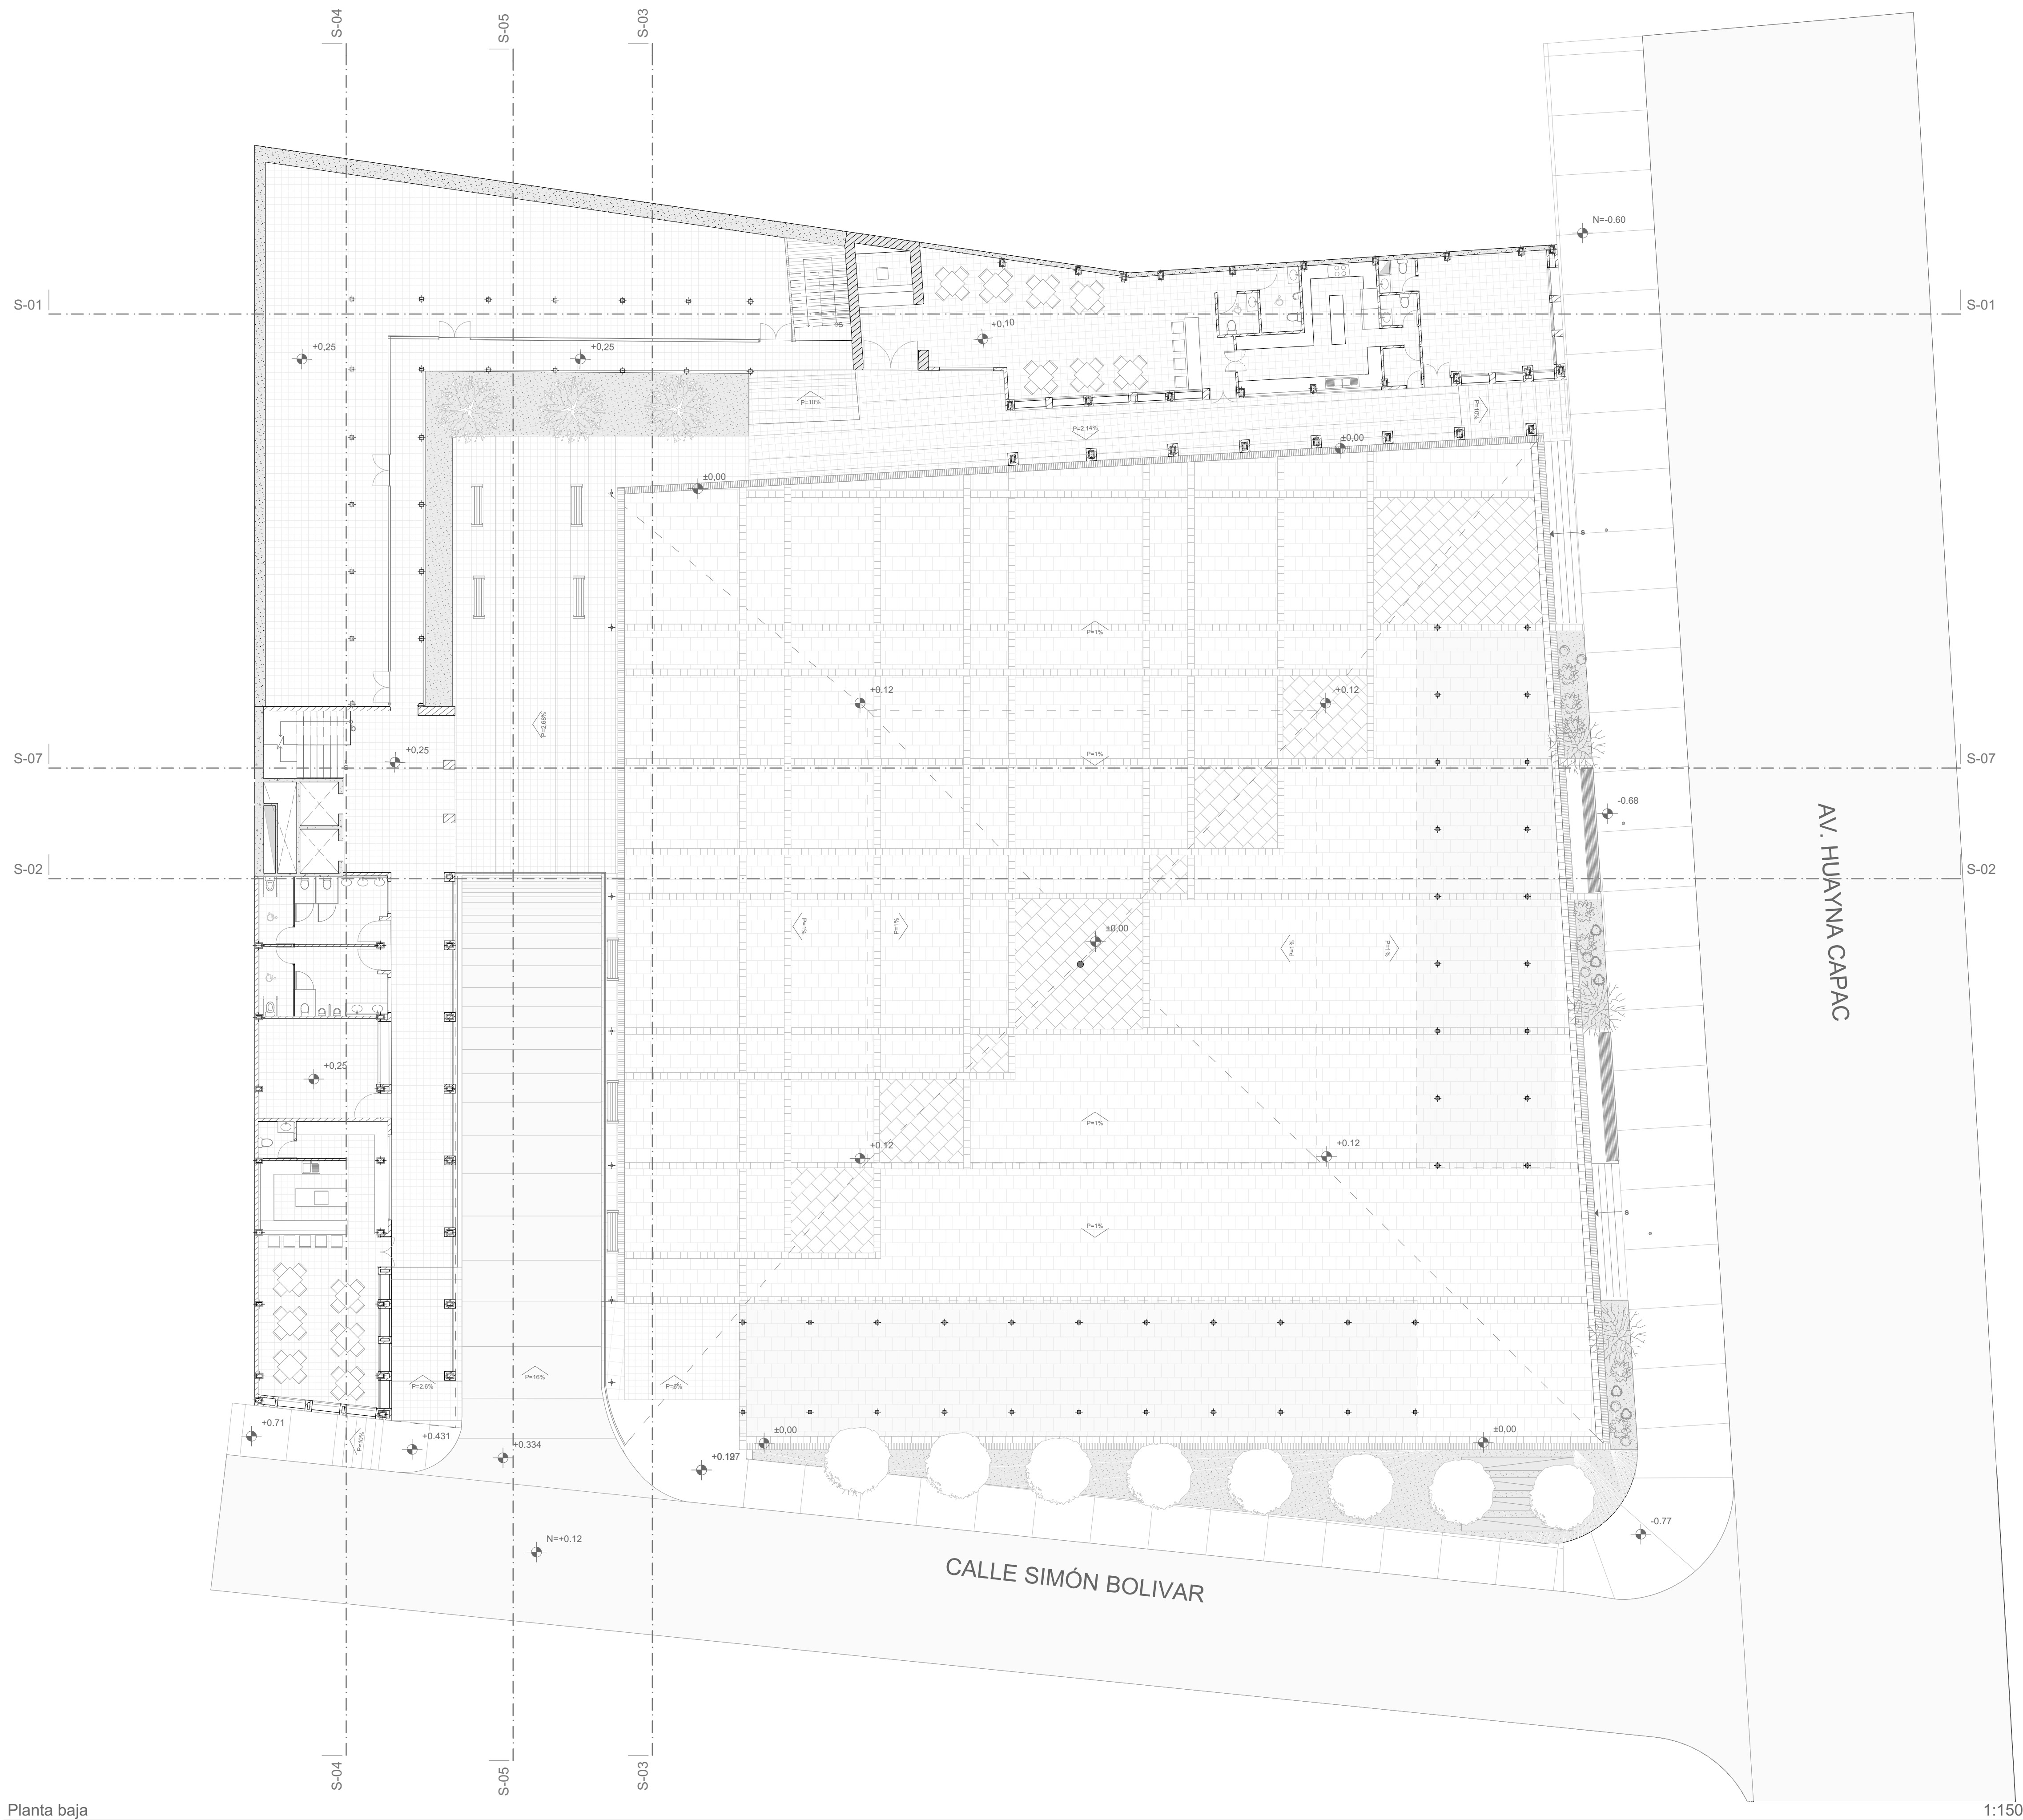

Planta baja

1:150

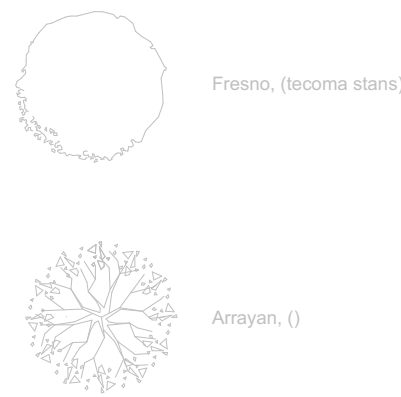


1. Los Planos Arquitectónicos prevalecen sobre el contenido de los Planos Estructurales y demás ingenierías.
2. Los Planos de Detalle de Arquitectura, prevalecen en su contenido sobre los Planos Arquitectónicos Generales.
3. En caso de discrepancias entre ellos, favor consultar a la Dirección Arquitectónica del Proyecto, antes de proceder a la construcción y / o fabricación de elementos.
4. Coordinar planos arquitectónicos con planos estructurales y de instalaciones antes de proceder en obra.
5. Verificar detalles y especificaciones conjuntamente con planos arquitectónicos.
6. Para cualquier intervención, cambio o ajuste en los planos se debe tener la aprobación del arquitecto proyectista. Estos documentos son de propiedad intelectual del autor.
7. En caso de requerir información adicional a la existente, se deberá coordinar con el proyectista.

DISEÑO:	Fundación Municipal "El Barranco"
DIBUJO:	Fundación Municipal "El Barranco"
REVISION:	Ing. Juan Eduardo Carpio Sacoto
FECHA:	lunes, 06 de abril de 2015

Eco. Alexandra Ugalde Pacheco
Gerente General EDEC EP (S)

Ing. Andrés Valdiviezo Quezada
Gerente Proyectos EDEC EP

PROGRAMA	
PROYECTO	Portal Regional de Artesanías de Cuenca
CONTENIDO	Rediseño de proyecto "PRAC" Planta de baja esc 1:150

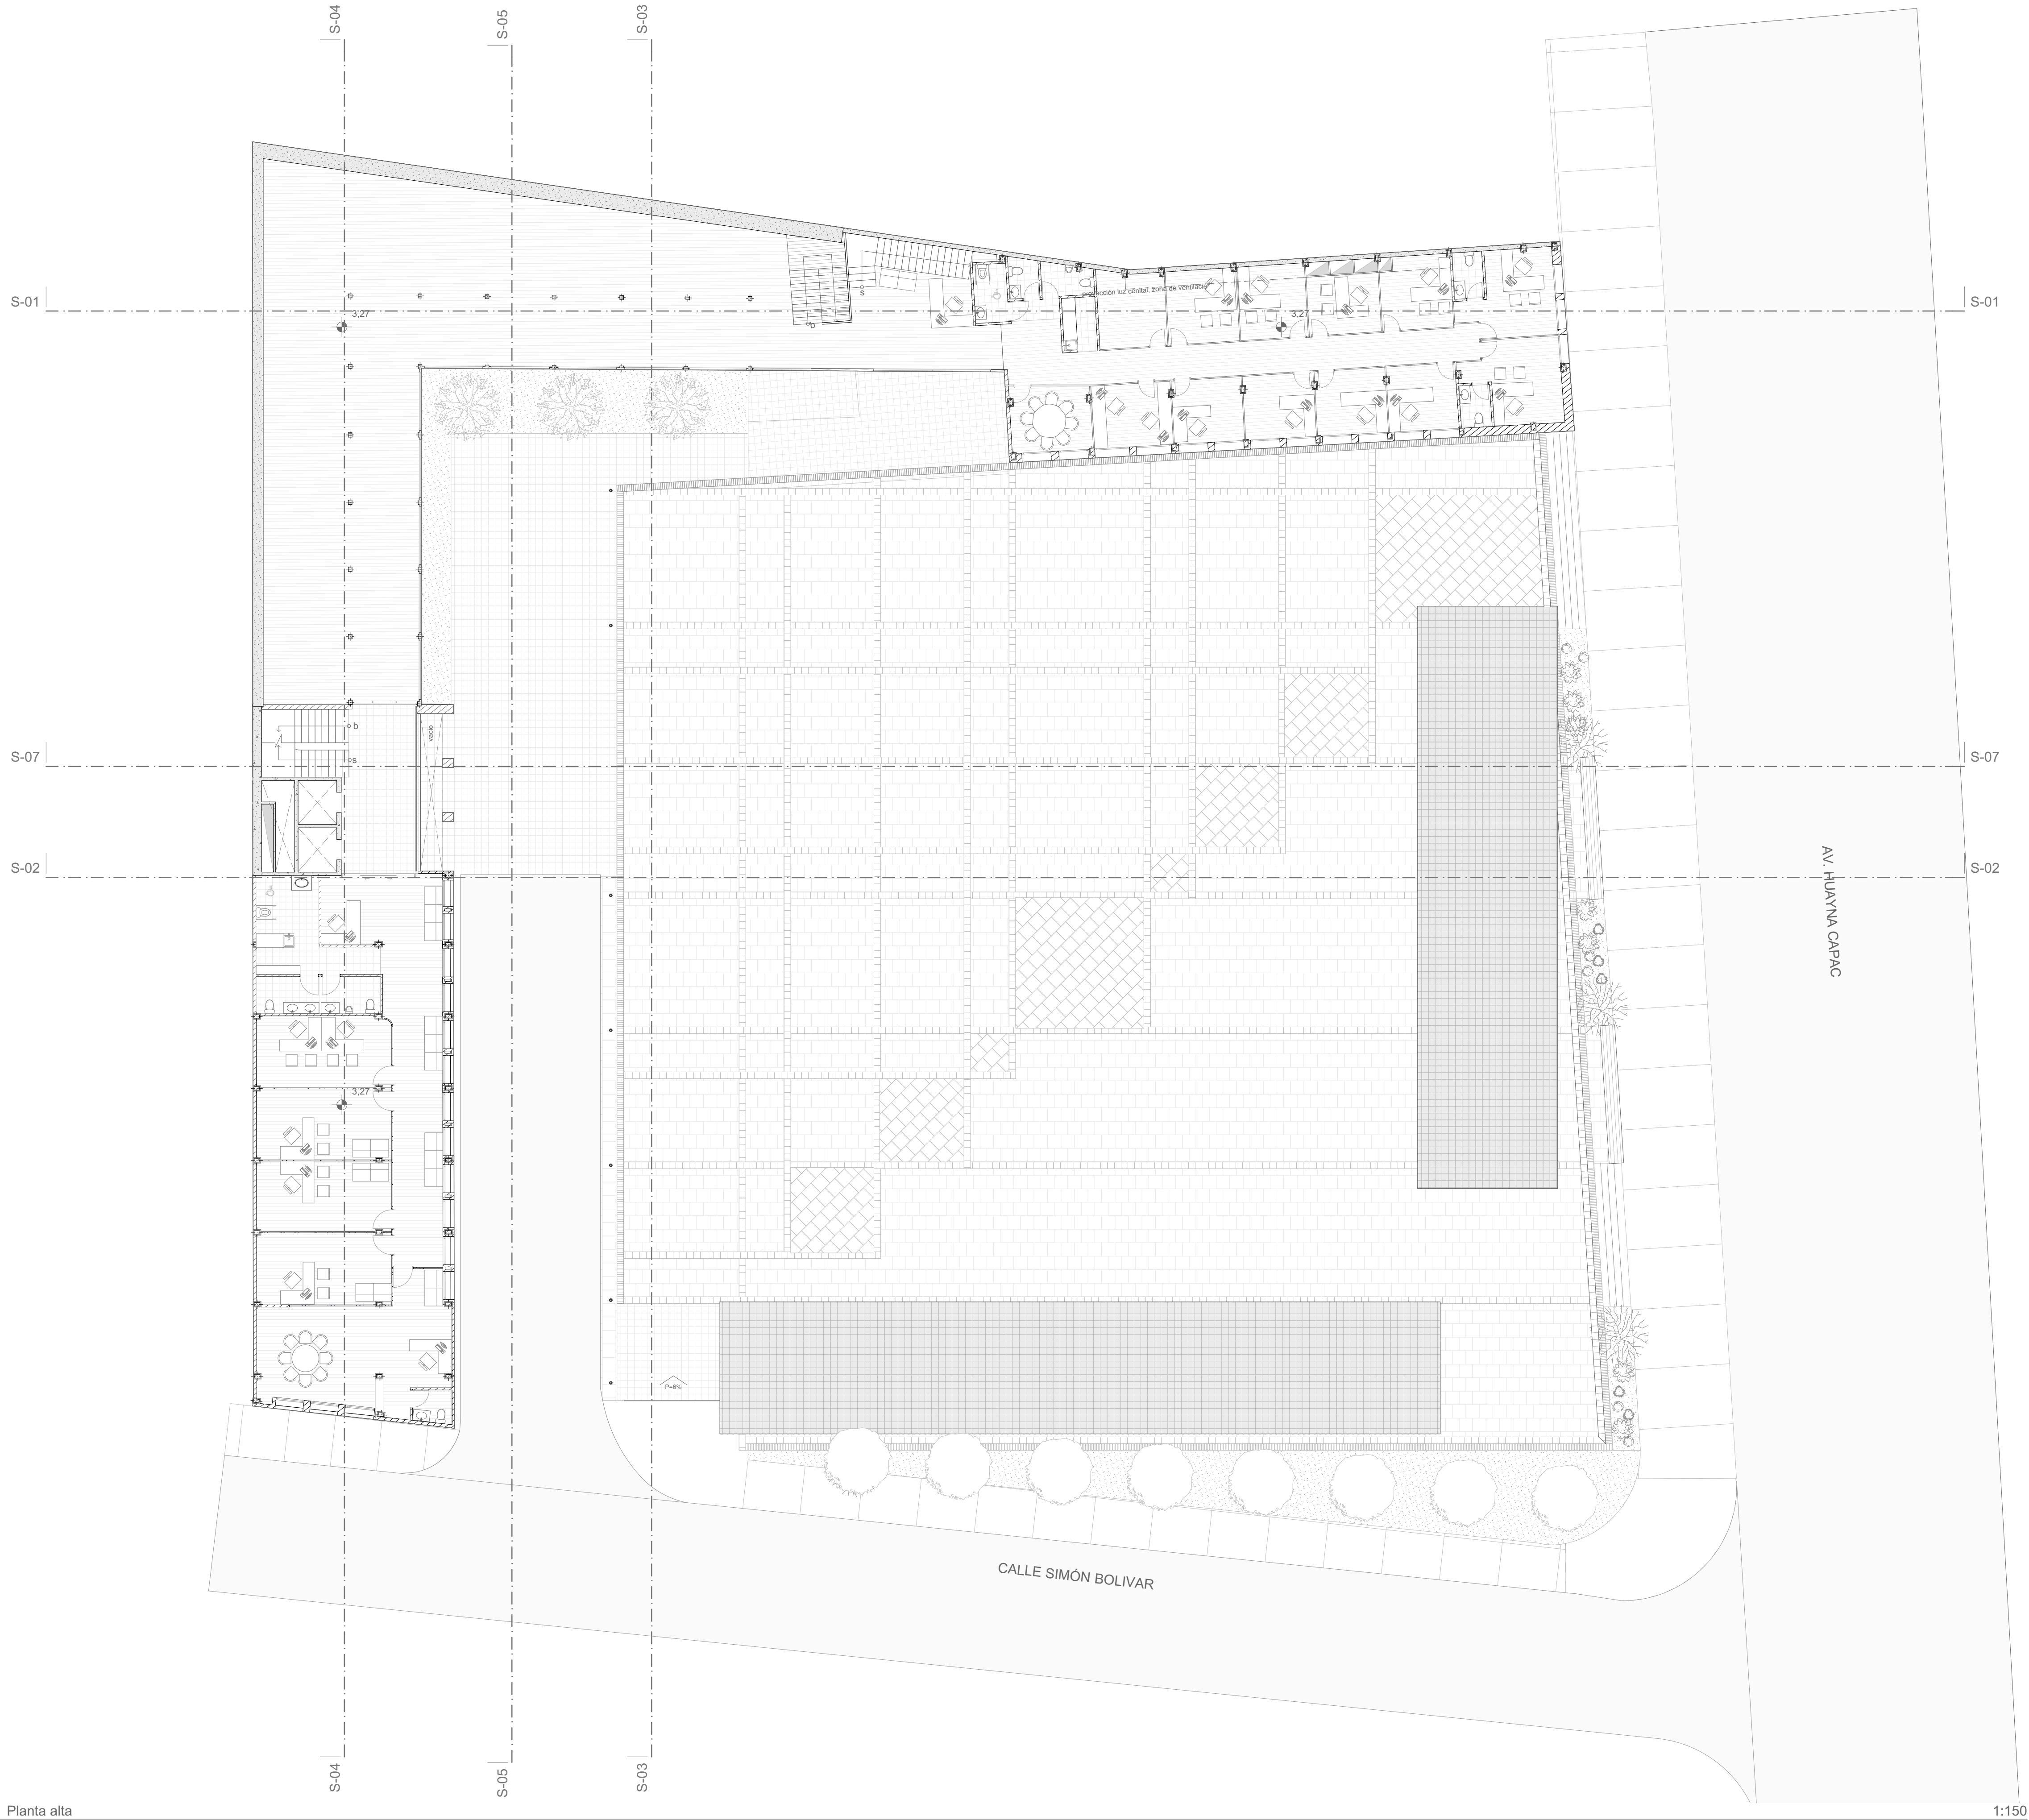

Planta alta

1:150

1. Los Planos Arquitectónicos prevalecen sobre el contenido de los Planos Estructurales y demás ingenierías.
2. Los Planos de Detalle de Arquitectura, prevalecen en su contenido sobre los Planos Arquitectónicos Generales.
3. En caso de discrepancias entre ellos, favor consultar a la Dirección Arquitectónica del Proyecto, antes de proceder a la construcción y / o fabricación de elementos.
4. Coordinar planos arquitectónicos con planos estructurales y de instalaciones antes de proceder en obra.
5. Verificar detalles y especificaciones conjuntamente con planos arquitectónicos.
6. Para cualquier intervención, cambio o ajuste en los planos se debe tener la aprobación del arquitecto proyectista. Estos documentos son de propiedad intelectual del autor.
7. En caso de requerir información adicional a la existente, se deberá coordinar con el proyectista.

DISEÑO:	Fundación Municipal "El Barranco"
DIBUJO:	Fundación Municipal "El Barranco"
REVISION:	Ing. Juan Eduardo Carpio Sacoto
FECHA:	lunes, 06 de abril de 2015

Eco. Alexandra Ugalde Pacheco
Gerente General EDEC EP (S)

Ing. Andrés Valdiviezo Quezada
Gerente Proyectos EDEC EP

PROGRAMA	
PROYECTO	Portal Regional de Artesanías de Cuenca
CONTENIDO	Rediseño de proyecto "PRAC" Planta de alta esc 1:150



Planta Buhardilla 1:150

1. Los Planos Arquitectónicos prevalecen sobre el contenido de los Planos Estructurales y demás ingenierías.
2. Los Planos de Detalle de Arquitectura, prevalecen en su contenido sobre los Planos Arquitectónicos Generales.
3. En caso de discrepancias entre ellos, favor consultar a la Dirección Arquitectónica del Proyecto, antes de proceder a la construcción y / o fabricación de elementos.
4. Coordinar planos arquitectónicos con planos estructurales y de instalaciones antes de proceder en obra.
5. Verificar detalles y especificaciones conjuntamente con planos arquitectónicos.
6. Para cualquier intervención, cambio o ajuste en los planos se debe tener la aprobación del arquitecto proyectista. Estos documentos son de propiedad intelectual del autor.
7. En caso de requerir información adicional a la existente, se deberá coordinar con el proyectista.


DISEÑO:	Fundación Municipal "El Barranco"
DIBUJO:	Fundación Municipal "El Barranco"
REVISION:	Ing. Juan Eduardo Carpio Sacoto
FECHA:	lunes, 06 de abril de 2015

Eco. Alexandra Ugalde Pacheco
Gerente General EDEC EP (S)

Ing. Andrés Valdiviezo Quezada
Gerente Proyectos EDEC EP


PROGRAMA	Portal Regional de Artesanías de Cuenca
PROYECTO	Portal Regional de Artesanías de Cuenca

CONTENIDO
Rediseño de proyecto "PRAC"
Planta de buhardilla: esc 1:150

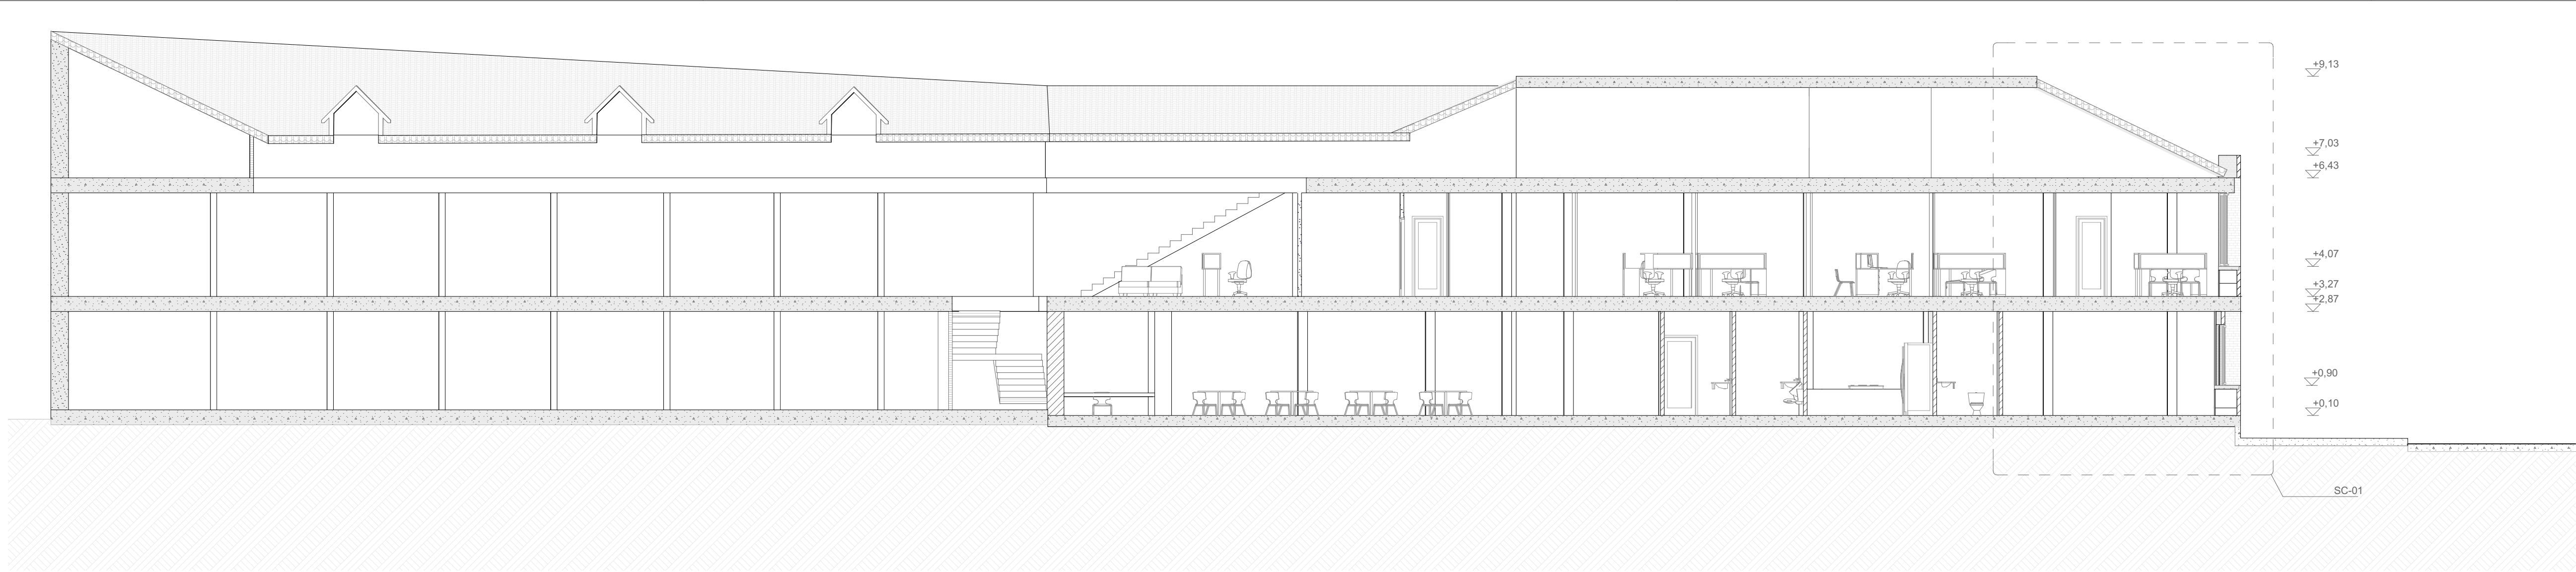

S-01

1:100

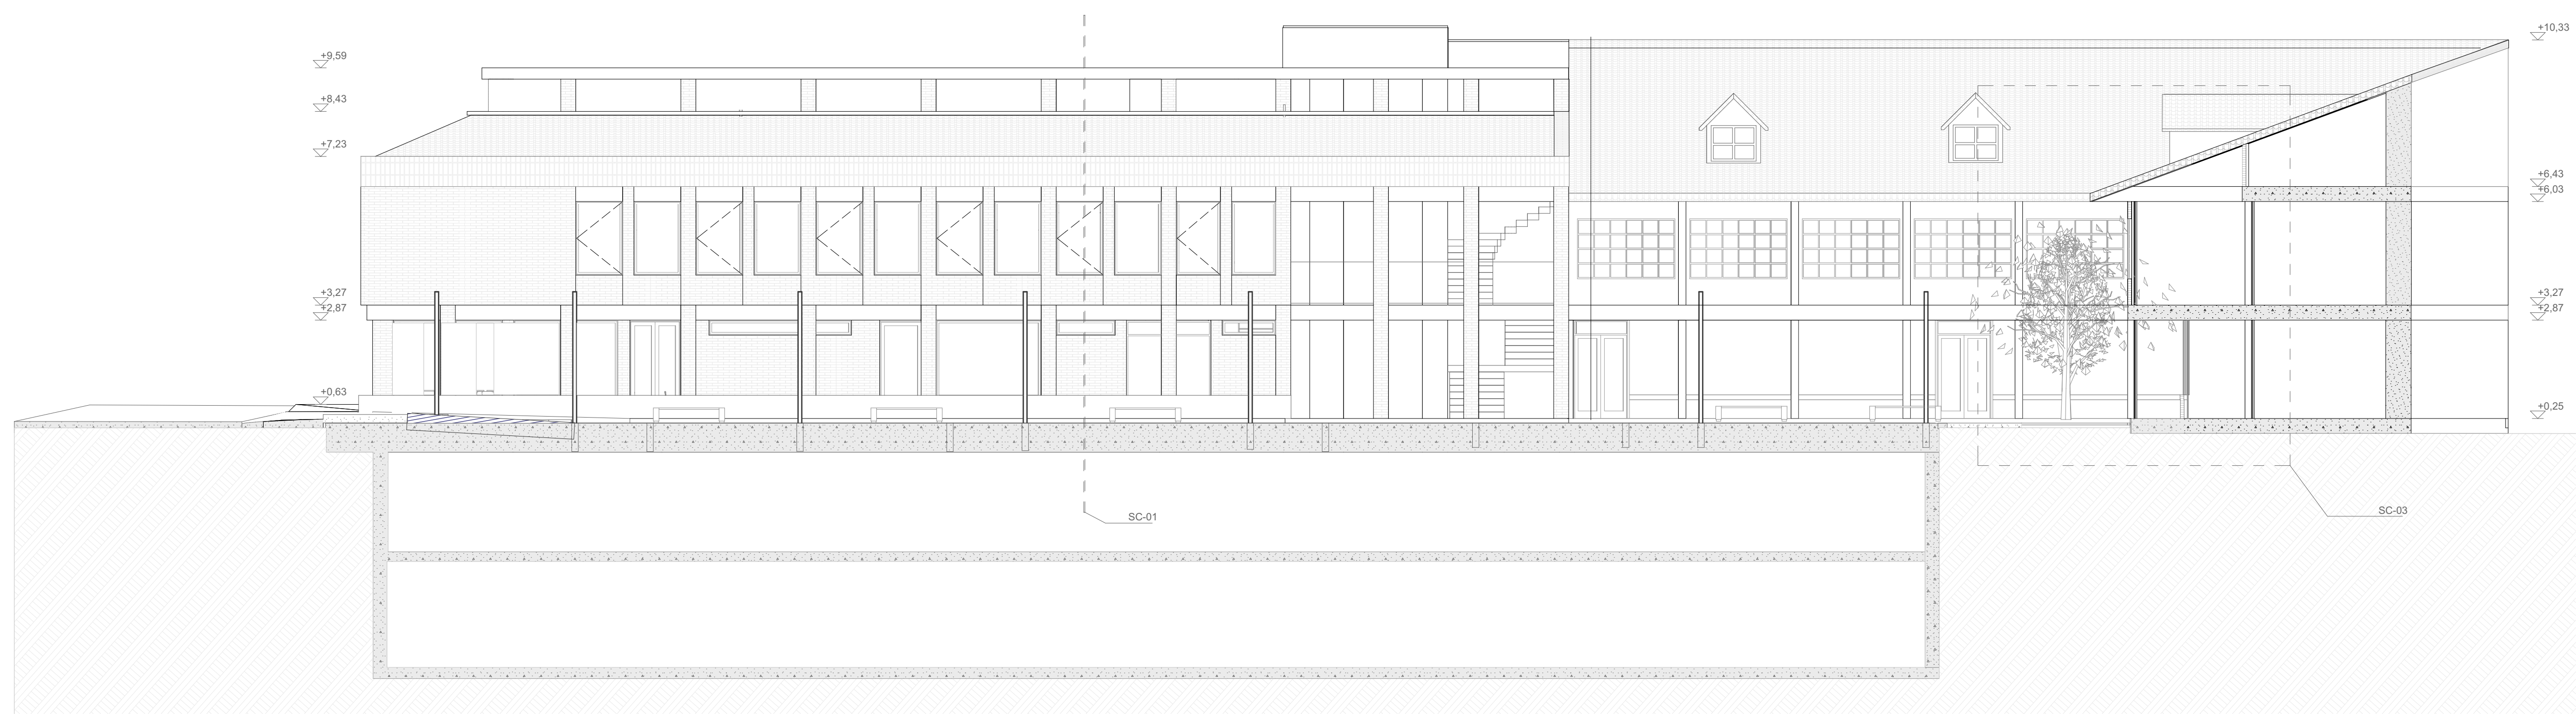

S-03

1:100



S-02

1:100

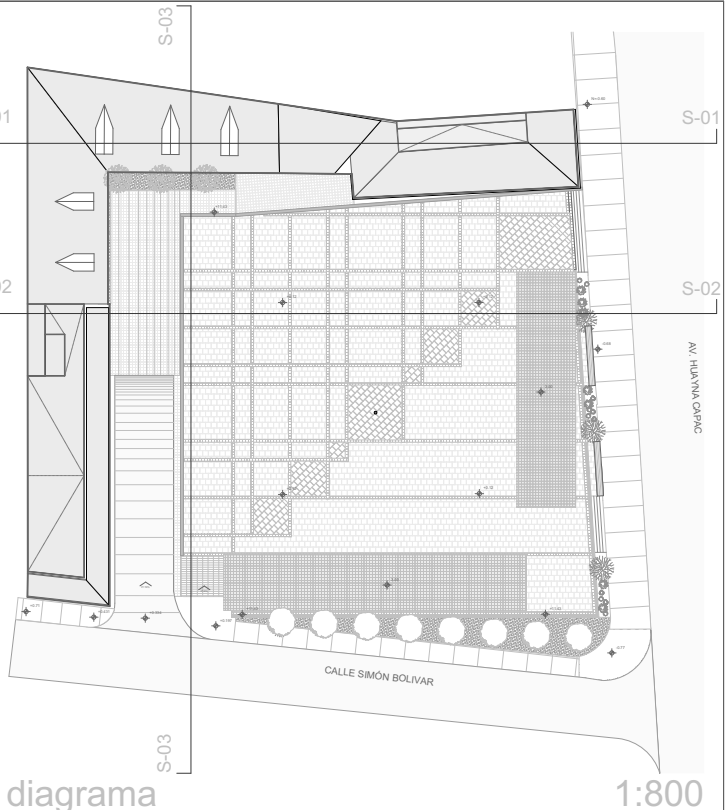


diagrama 1:800


1. Los Planos Arquitectónicos prevalecen sobre el contenido de los Planos Estructurales y demás ingenierías.
2. Los Planos de Detalle de Arquitectura, prevalecen en su contenido sobre los Planos Arquitectónicos Generales.
3. En caso de discrepancias entre ellos, favor consultar a la Dirección Arquitectónica del Proyecto, antes de proceder a la construcción y / o fabricación de elementos.
4. Coordinar planos arquitectónicos con planos estructurales y de instalaciones antes de proceder en obra.
5. Verificar detalles y especificaciones conjuntamente con planos arquitectónicos.
6. Para cualquier intervención, cambio o ajuste en los planos se debe tener la aprobación del arquitecto proyectista. Estos documentos son de propiedad intelectual del autor.
7. En caso de requerir información adicional a la existente, se deberá coordinar con el proyectista.

DISEÑO:	Fundación Municipal "El Barranco"
DIBUJO:	Fundación Municipal "El Barranco"
REVISION:	Ing. Juan Eduardo Carpio Sacoto
FECHA:	lunes, 06 de abril de 2015

Eco. Alexandra Ugalde Pacheco
Gerente General EDEC EP (S)

Ing. Andrés Valdiviezo Quezada
Gerente Proyectos EDEC EP

PROGRAMA	Portal Regional de Artesanías de Cuenca
PROYECTO	Portal Regional de Artesanías de Cuenca
CONTENIDO	Rediseño de proyecto "PRAC" Cortes 1:100

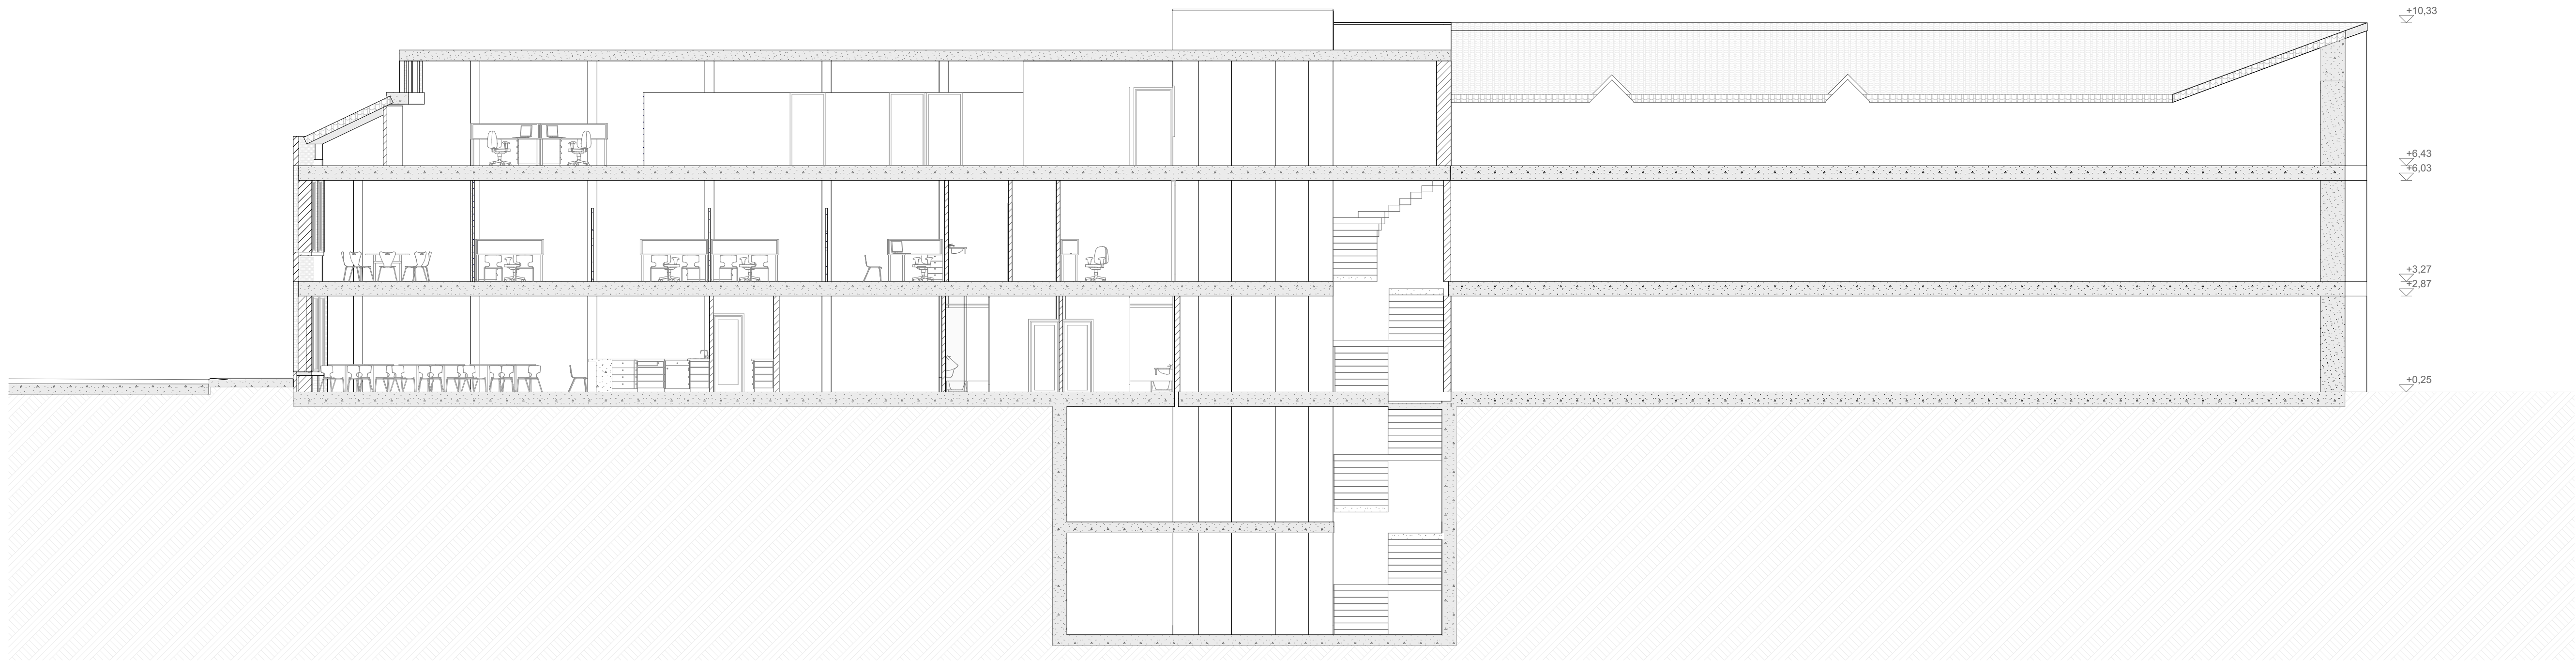

S-04

1:100




S-05

1:100



S-07

1:100

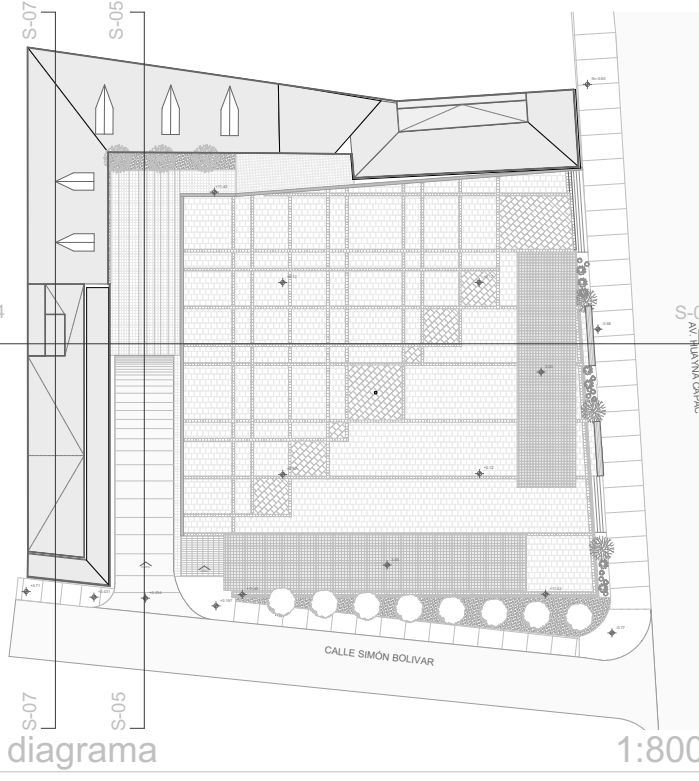


1. Los Planos Arquitectónicos prevalecen sobre el contenido de los Planos Estructurales y demás ingenierías.
2. Los Planos de Detalle de Arquitectura, prevalecen en su contenido sobre los Planos Arquitectónicos Generales.
3. En caso de discrepancias entre ellos, favor consultar a la Dirección Arquitectónica del Proyecto, antes de proceder a la construcción y / o fabricación de elementos.
4. Coordinar planos arquitectónicos con planos estructurales y de instalaciones antes de proceder en obra.
5. Verificar detalles y especificaciones conjuntamente con planos arquitectónicos.
6. Para cualquier intervención, cambio o ajuste en los planos se debe tener la aprobación del arquitecto proyectista. Estos documentos son de propiedad intelectual del autor.
7. En caso de requerir información adicional a la existente, se deberá coordinar con el proyectista.

DISEÑO:	Fundación Municipal "El Barranco"
DIBUJO:	Fundación Municipal "El Barranco"
REVISION:	Ing. Juan Eduardo Carpio Sacoto
FECHA:	lunes, 06 de abril de 2015

Eco. Alexandra Ugalde Pacheco
Gerente General EDEC EP (S)


Ing. Andrés Valdiviezo Quezada
Gerente Proyectos EDEC EP

PROGRAMA	Portal Regional de Artesanías de Cuenca
PROYECTO	Portal Regional de Artesanías de Cuenca
CONTENIDO	Rediseño de proyecto "PRAC" Cortes 1:100

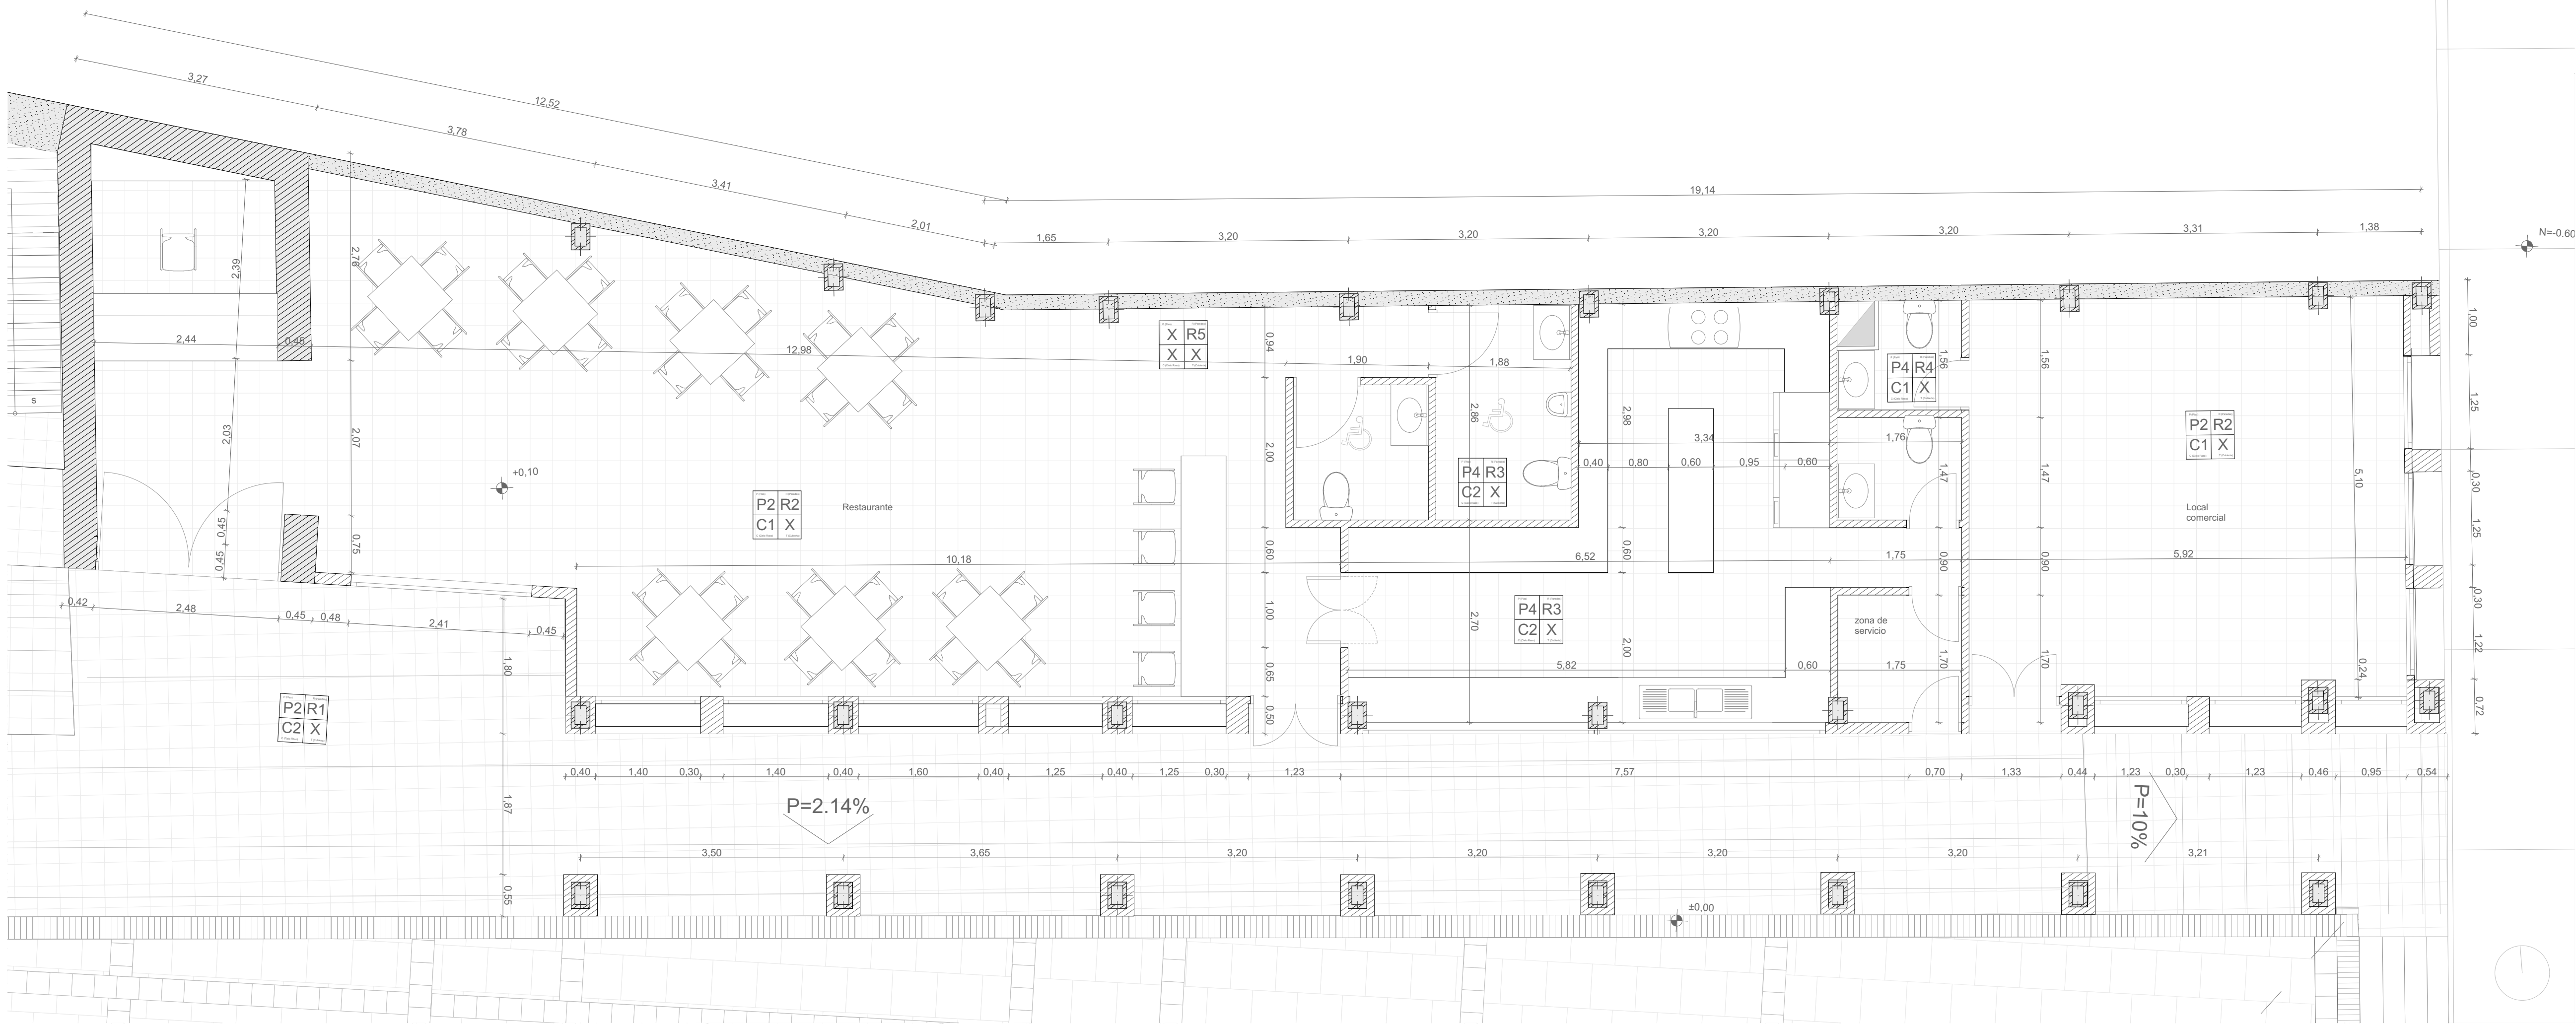

Planta baja (edificio Huayna Capac)

1:50

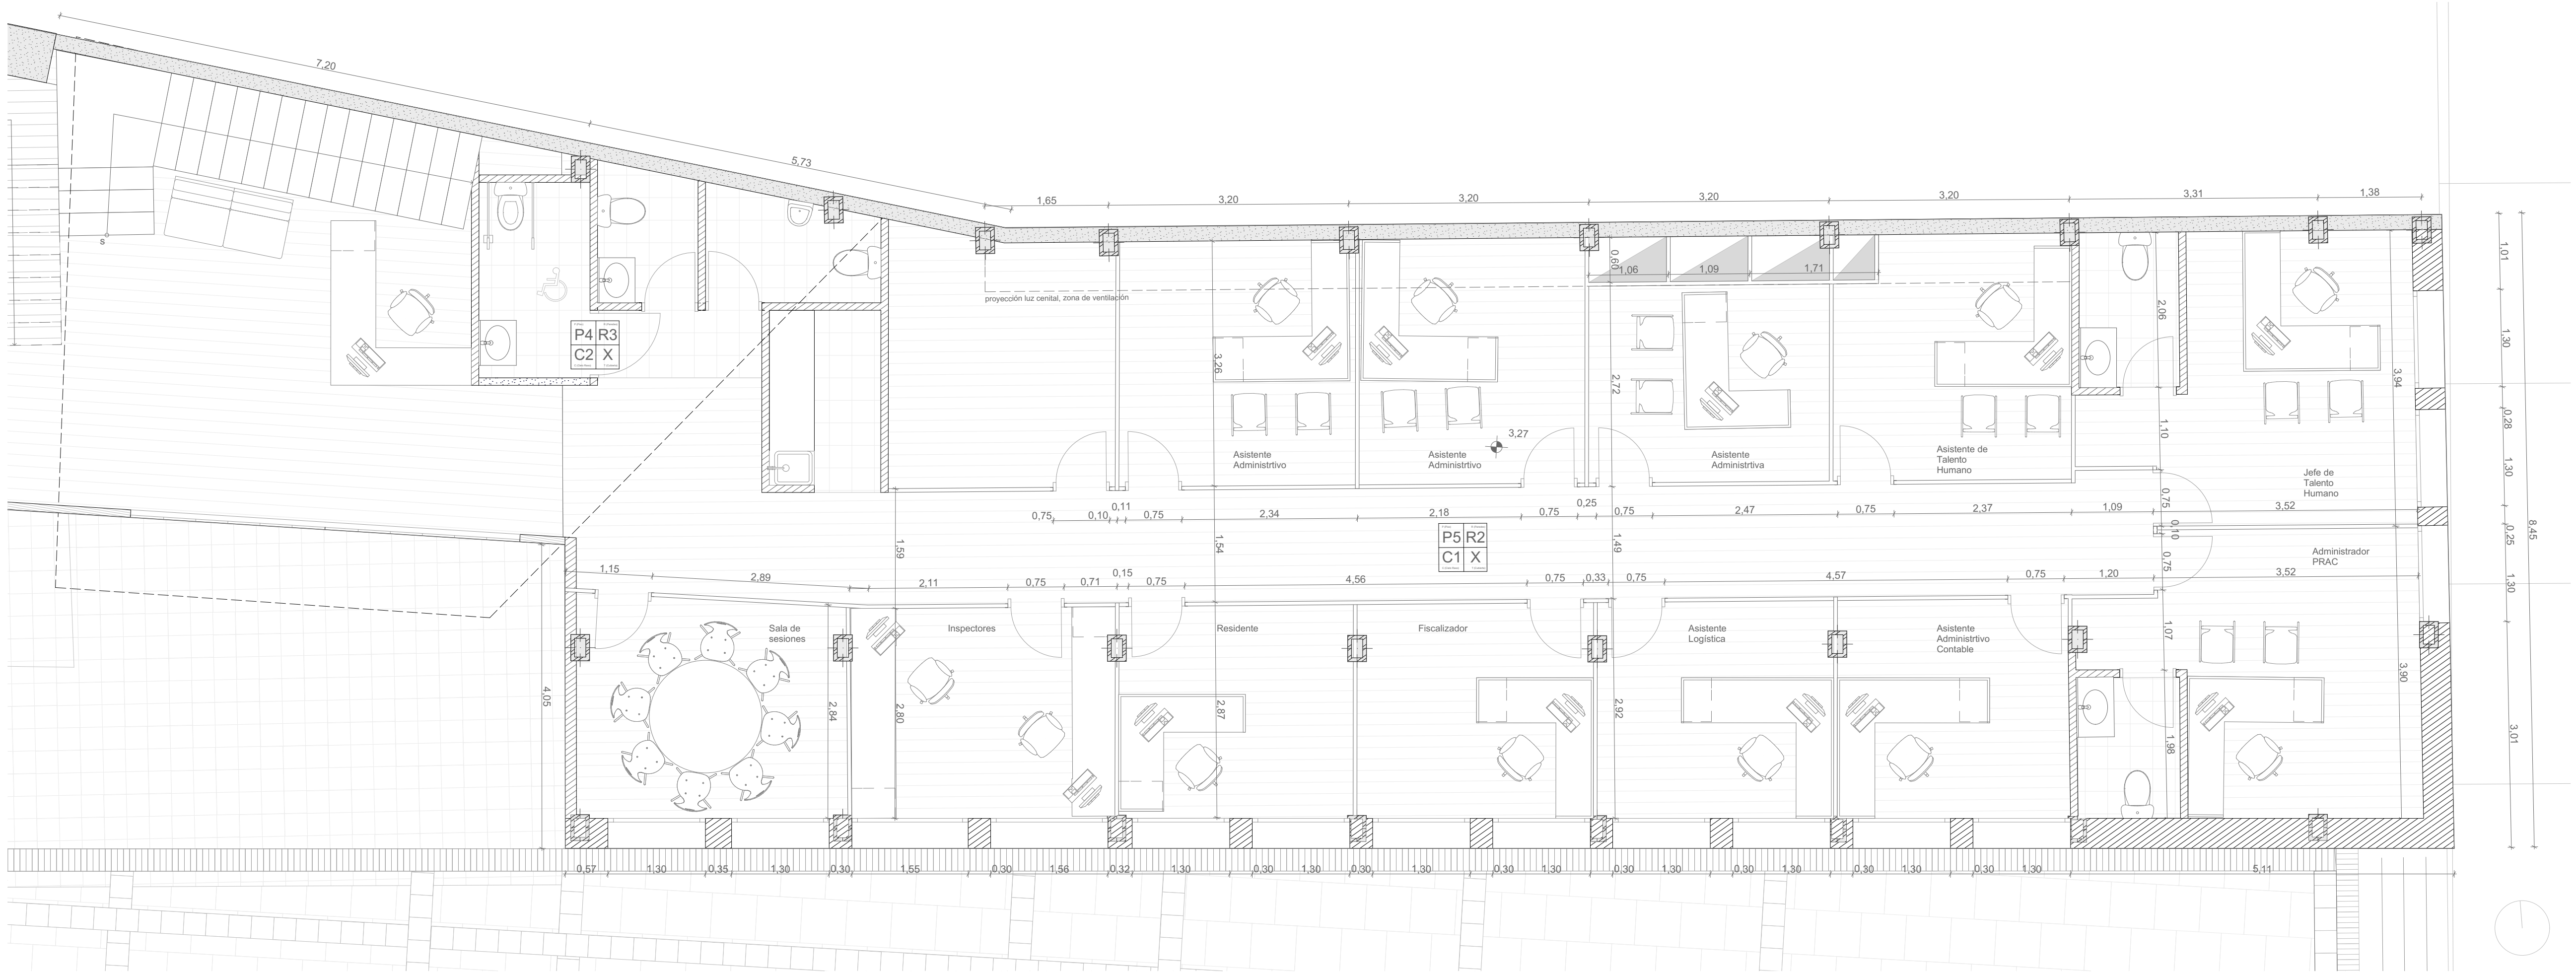

Planta alta (edificio Huayna Capac)

1:50

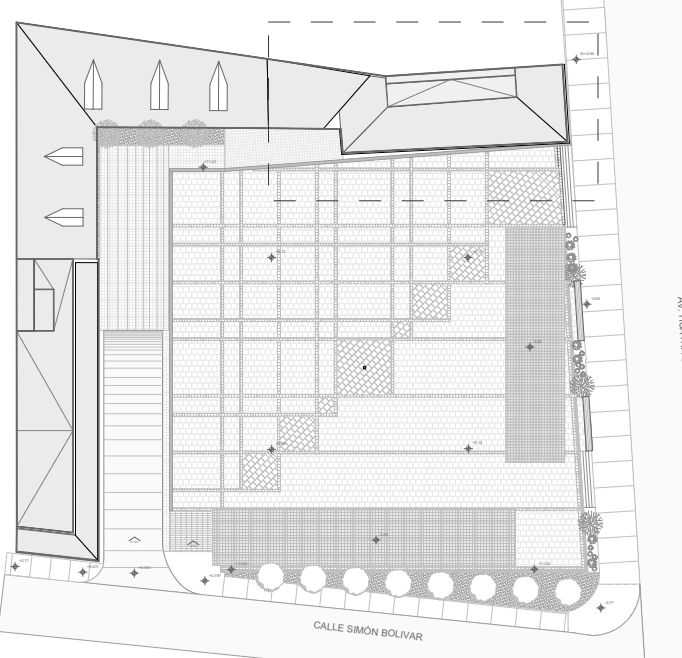


diagrama 1:800

CUADRO GENERAL DE ACABADOS:

P	PISOS
P1	ANDESITA MARTELINADA 60 X 60 X 3 cm.
P2	TEJUELO CUADRADO 30 X 30 X 3 cm.
P3	CESPED ARBUSTOS
P4	CERAMICA
P5	FLOTANTE ALEMAN 8mm AC4
P6	MADERA
R	PAREDES
R1	LADRILLO ARTESANAL PANELÓN 30X15X10 VISTO SIN COSTURAS
R2	PINTURA DE CAUCHO
R3	CERAMICA
R4	MADERA
R5	ADOBE
C	CIELO RASO
C1	GYPSPUM PARA INTERIOR
C2	GYPSPUM PARA ZONAS HUMEDAS
C3	MADERA
T	CUBIERTA
T1	CUBIERTA DE TEJA
T2	LADRILLO DE OBRA


- Los Planos Arquitectónicos prevalecen sobre el contenido de los Planos Estructurales y demás ingenierías.
- Los Planos de Detalle de Arquitectura, prevalecen en su contenido sobre los Planos Arquitectónicos Generales.
- En caso de discrepancias entre ellos, favor consultar a la Dirección Arquitectónica del Proyecto, antes de proceder a la construcción y / o fabricación de elementos.
- Coordinar planos arquitectónicos con planos estructurales y de instalaciones antes de proceder en obra.
- Verificar detalles y especificaciones conjuntamente con planos arquitectónicos.
- Para cualquier intervención, cambio o ajuste en los planos se debe tener la aprobación del arquitecto proyectista. Estos documentos son de propiedad intelectual del autor.
- En caso de requerir información adicional a la existente, se deberá coordinar con el proyectista.

DISEÑO:	Fundación Municipal "El Barranco"
DIBUJO:	Fundación Municipal "El Barranco"
REVISION:	Ing. Juan Eduardo Carpio Sacoto
FECHA:	lunes, 06 de abril de 2015

Eco. Alexandra Ugalde Pacheco
Gerente General EDEC EP (S)


Ing. Andrés Valdiviezo Quezada
Gerente Proyectos EDEC EP

PROGRAMA
PROYECTO
Portal Regional de Artesanías de Cuenca
CONTENIDO
Rediseño de proyecto "PRAC" Edificio Huayna Capac: 1:50

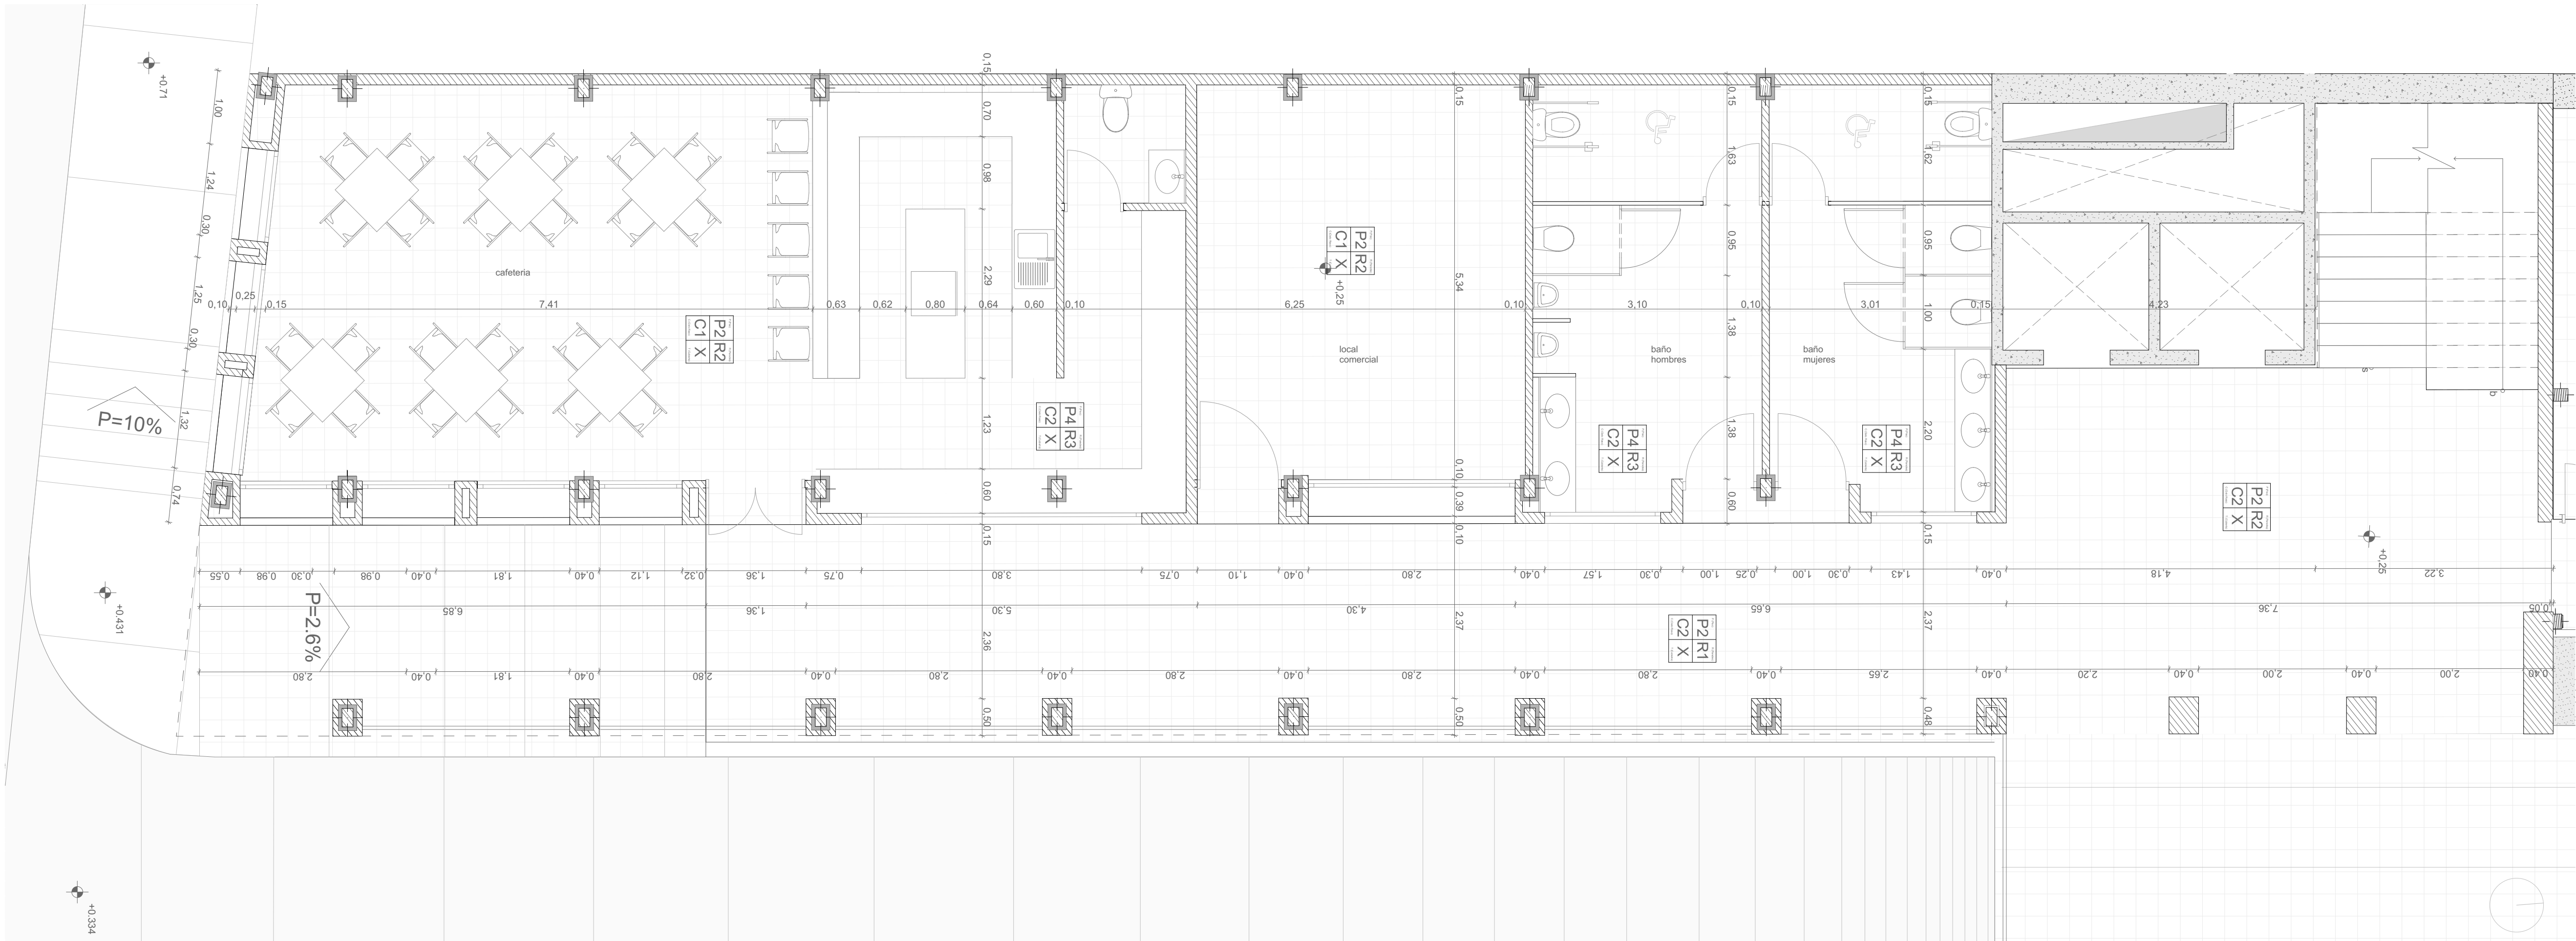

Planta baja (edificio Bolívar)

1:50

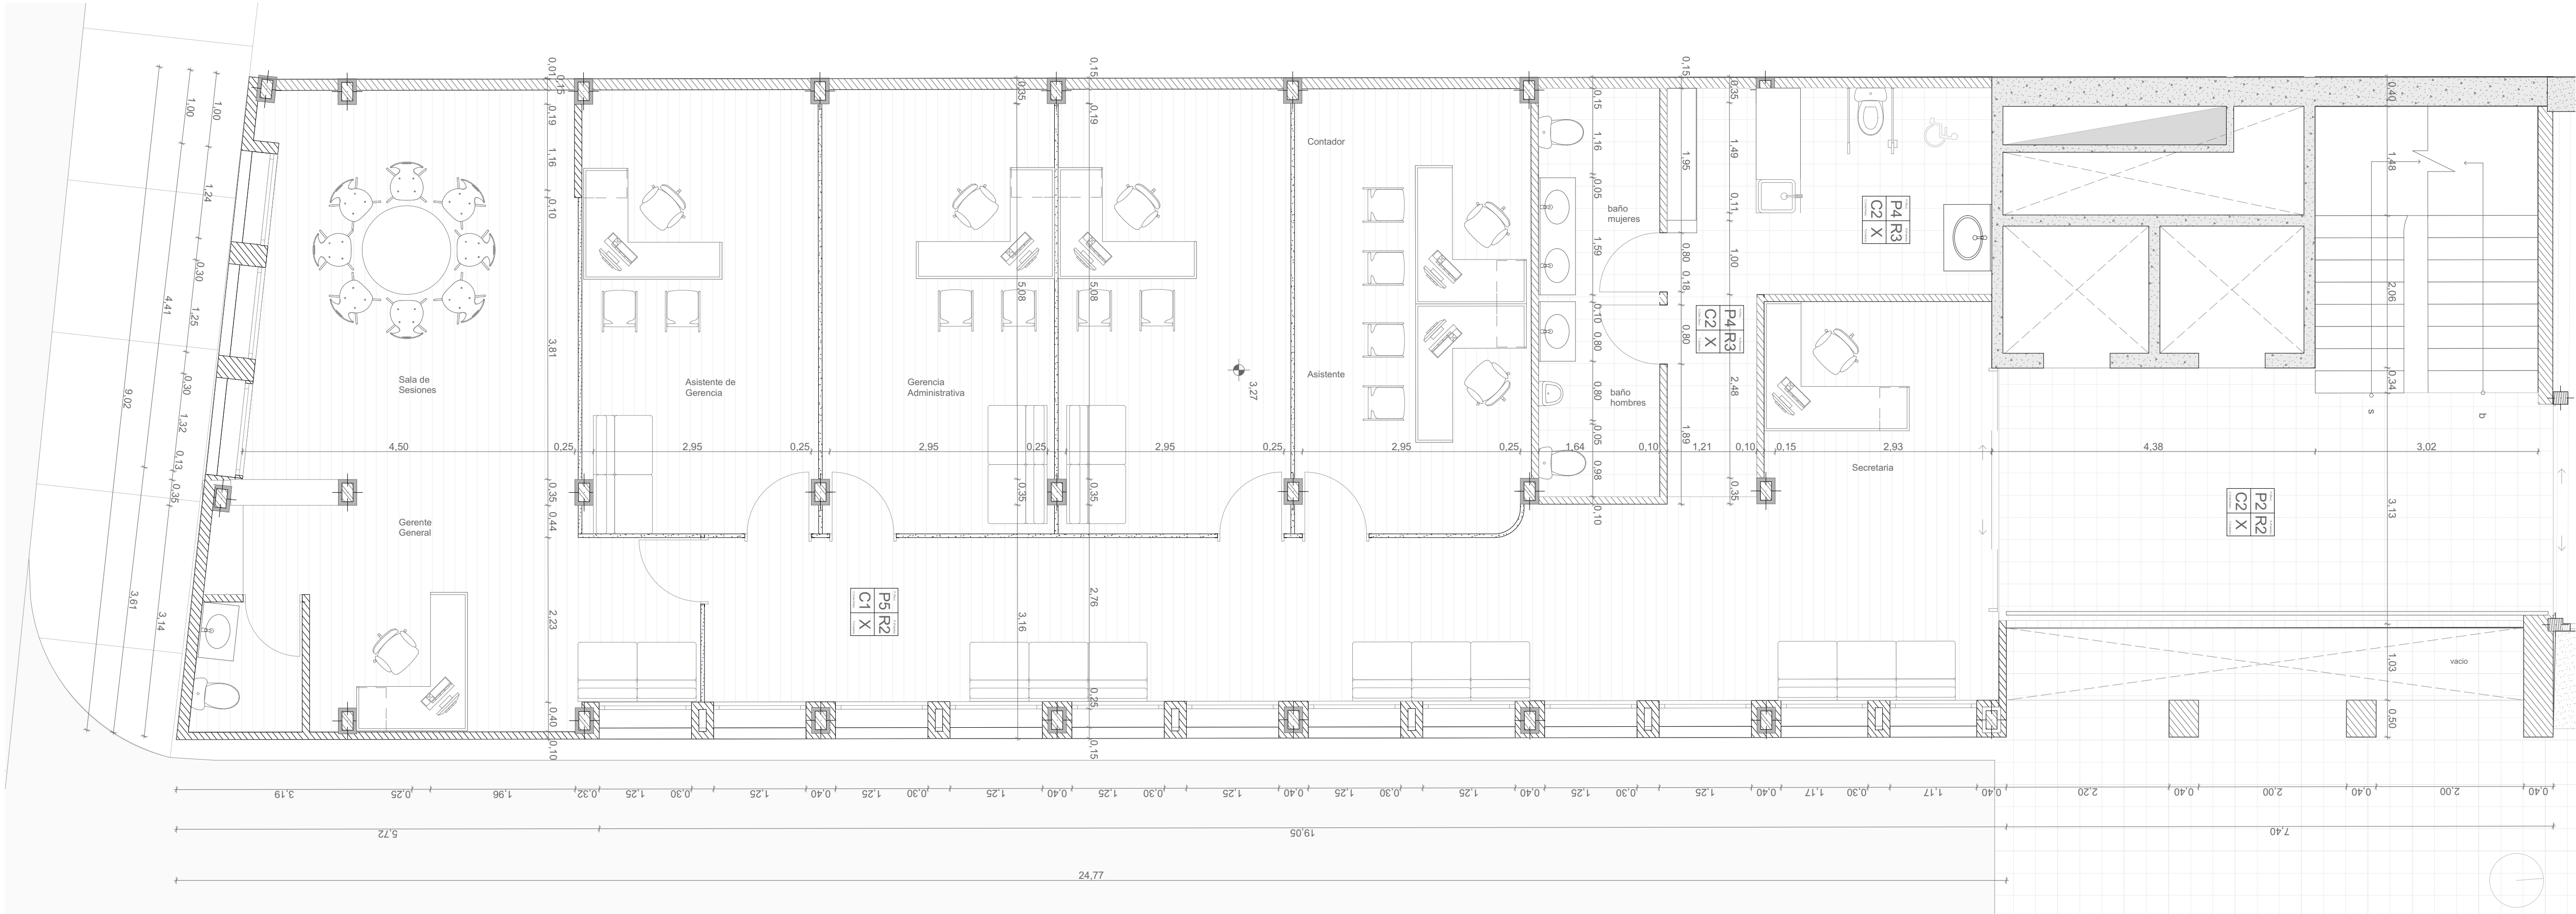

Planta alta (edificio Bolívar)

1:50

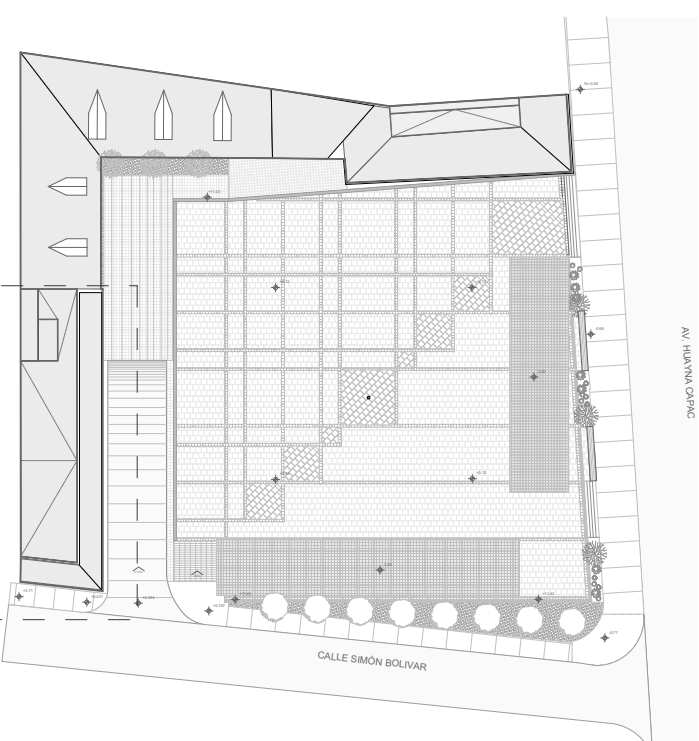


diagrama 1:800

CUADRO GENERAL DE ACABADOS:

P	PISOS
P1	ANDESITA MARTELINADA 60 X 60 X 3 cm.
P2	TEJUELO CUADRADO 30 X 30 X 3 cm.
P3	CESPED ARBUSTOS
P4	CERAMICA
P5	FLOTANTE ALEMAN 8mm AC4
P6	MADERA

R	PAREDES
R1	LADRILLO ARTESANAL PANELÓN 30X15X10 VISTO SIN COSTURAS
R2	PINTURA DE CAUCHO
R3	CERAMICA
R4	MADERA
R5	ADOBE

C	CIELO RASO
C1	GYPSUM PARA INTERIOR
C2	GYPSUM PARA ZONAS HUMEDAS
C3	MADERA

T	CUBIERTA
T1	CUBIERTA DE TEJA
T2	LADRILLO DE OBRA


- Los Planos Arquitectónicos prevalecen sobre el contenido de los Planos Estructurales y demás ingenierías.
- Los Planos de Detalle de Arquitectura, prevalecen en su contenido sobre los Planos Arquitectónicos Generales.
- En caso de discrepancias entre ellos, favor consultar a la Dirección Arquitectónica del Proyecto, antes de proceder a la construcción y / o fabricación de elementos.
- Coordinar planos arquitectónicos con planos estructurales y de instalaciones antes de proceder en obra.
- Verificar detalles y especificaciones conjuntamente con planos arquitectónicos.
- Para cualquier intervención, cambio o ajuste en los planos se debe tener la aprobación del arquitecto proyectista. Estos documentos son de propiedad intelectual del autor.
- En caso de requerir información adicional a la existente, se deberá coordinar con el proyectista.

DISEÑO:	Fundación Municipal "El Barranco"
DIBUJO:	Fundación Municipal "El Barranco"
REVISION:	Ing. Juan Eduardo Carpio Sacoto
FECHA:	lunes, 06 de abril de 2015

Eco. Alexandra Ugalde Pacheco
Gerente General EDEC EP (S)


Ing. Andrés Valdiviezo Quezada
Gerente Proyectos EDEC EP

PROGRAMA	Portal Regional de Artesanías de Cuenca
PROYECTO	Portal Regional de Artesanías de Cuenca
CONTENIDO	Rediseño de proyecto "PRAC" Edificio Bolívar 1:50

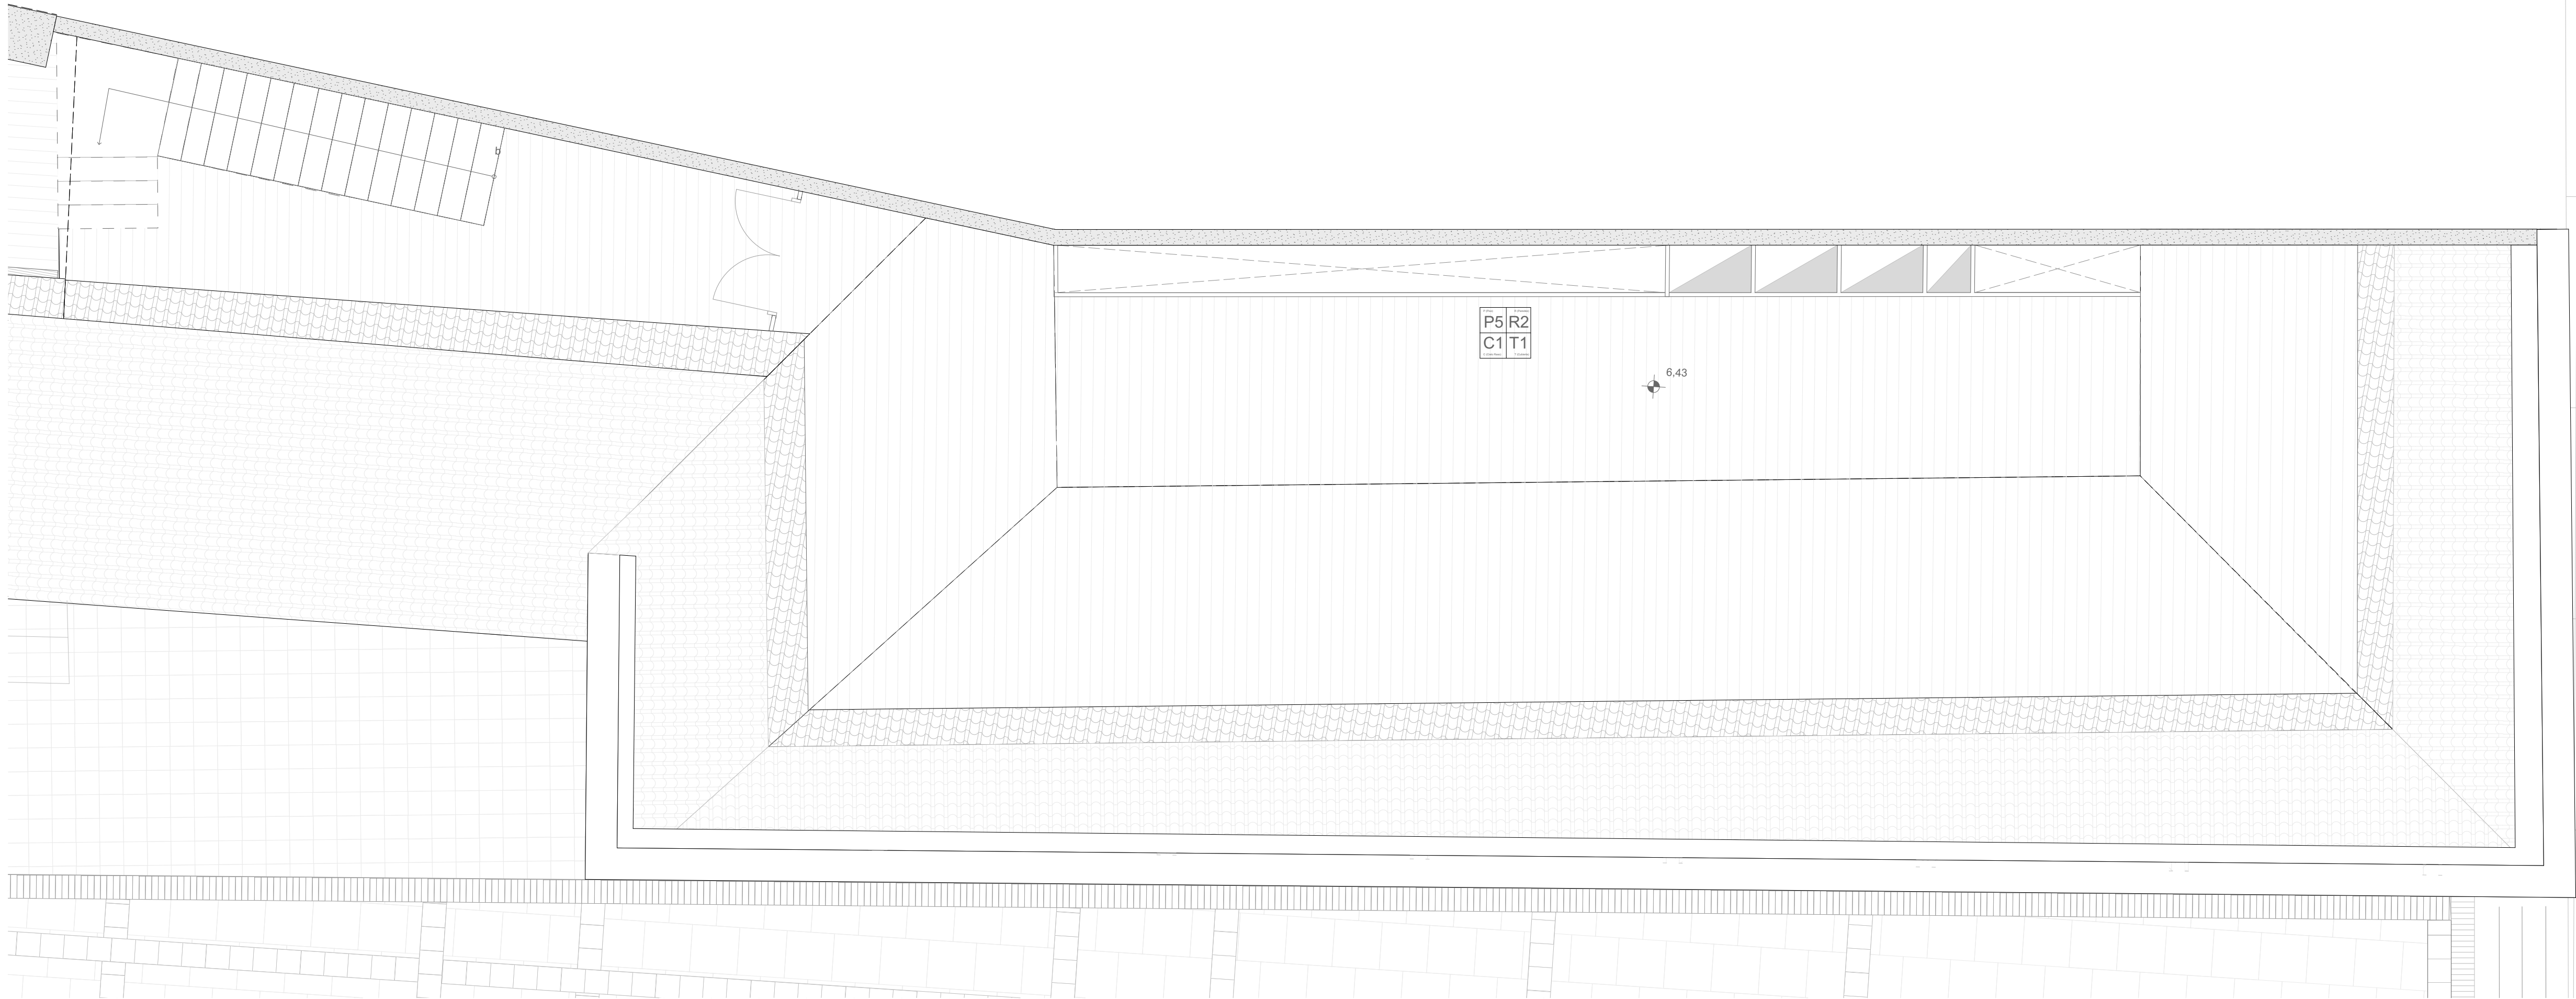

Buhardilla edificio Huyna Capac

1:50

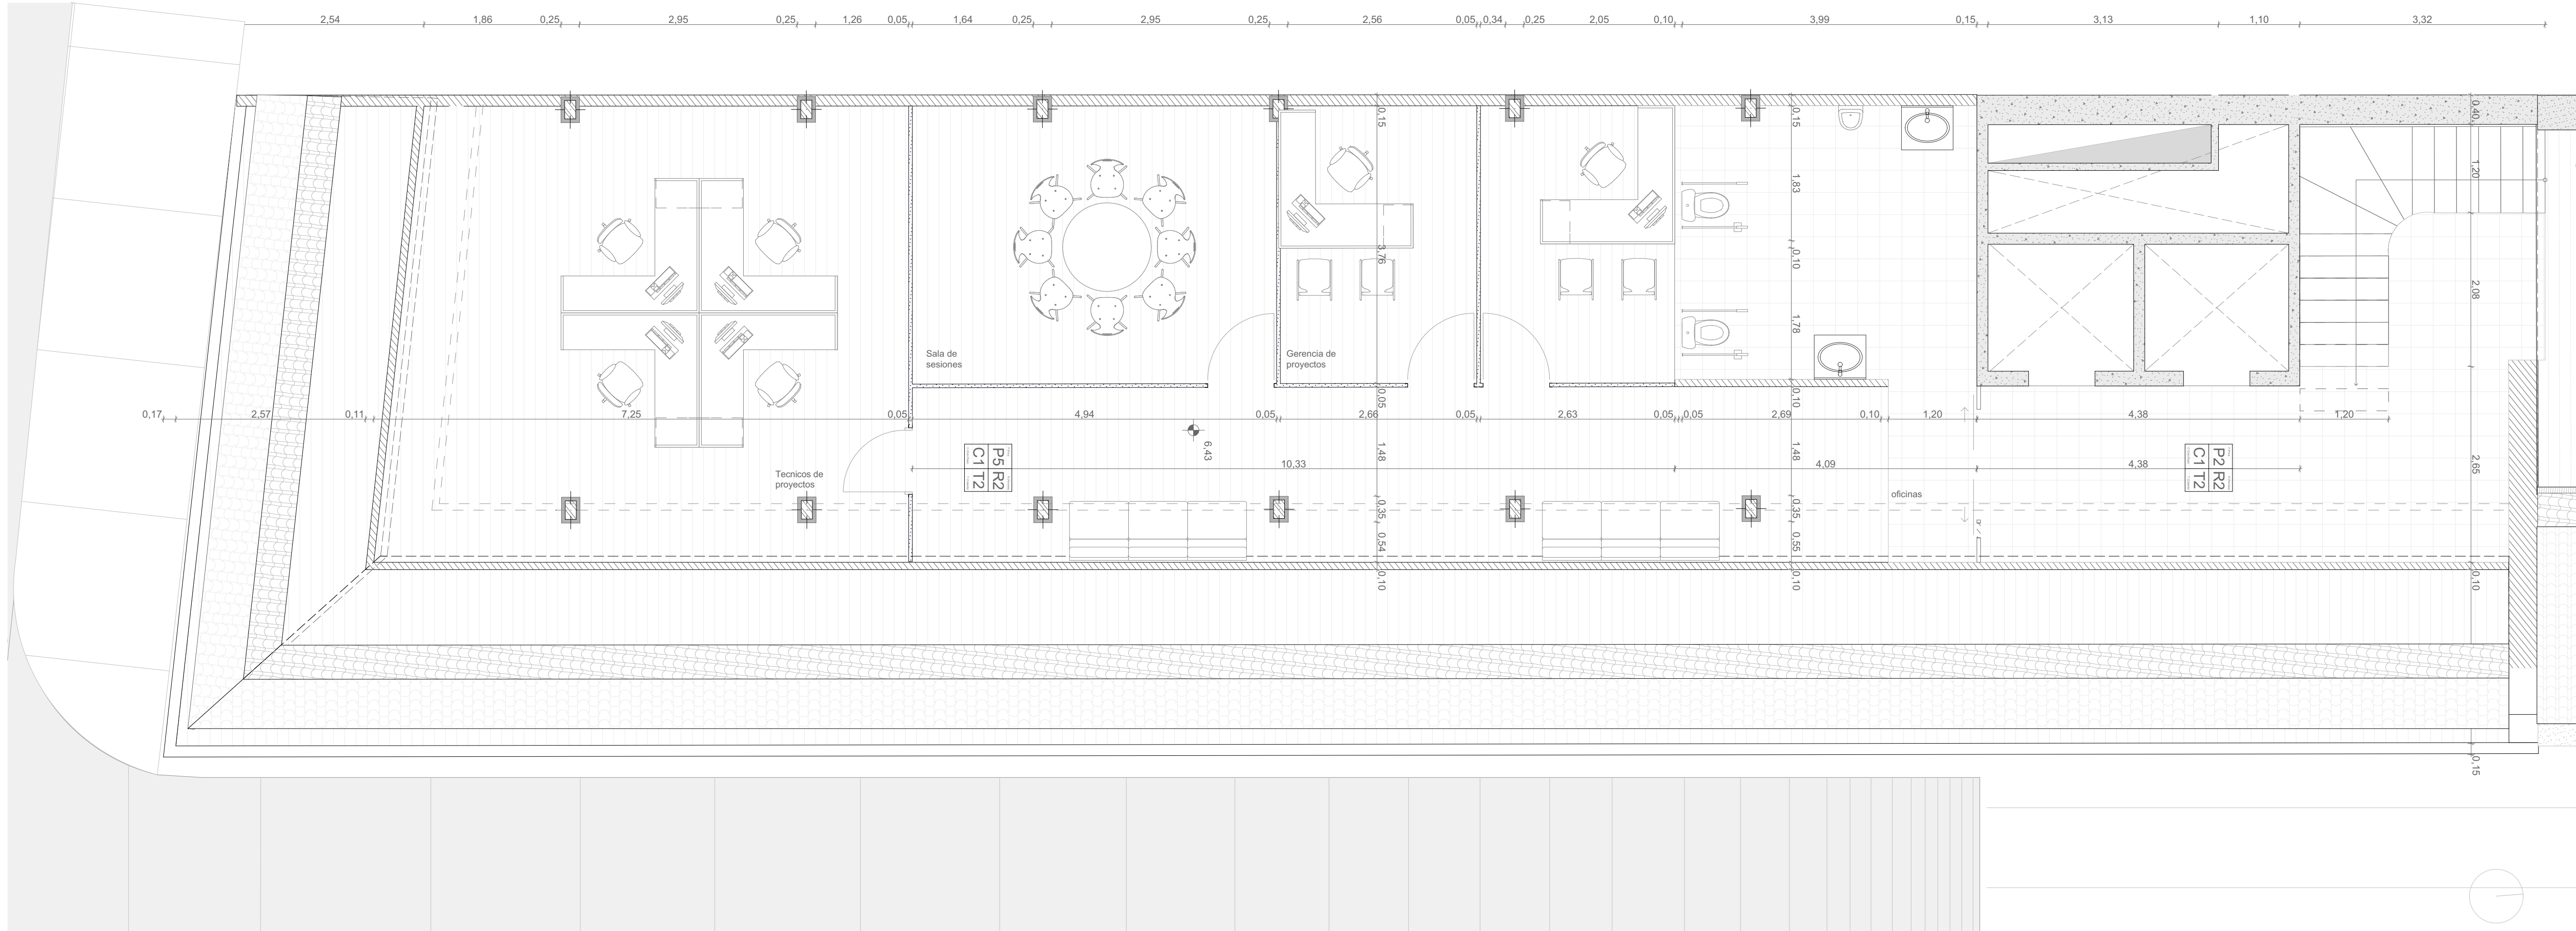

Buhardilla edificio Bolivar

1:50

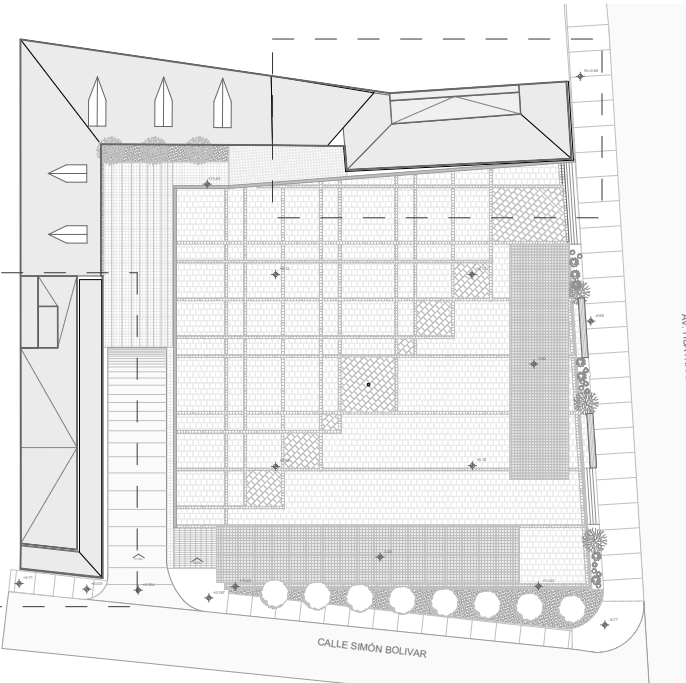


diagrama 1:800

CUADRO GENERAL DE ACABADOS:

P	PISOS
P1	ANDESITA MARTELINADA 60 X 60 X 3 cm.
P2	TEJUELO CUADRADO 30 X 30 X 3 cm.
P3	CESPED ARBUSTOS
P4	CERAMICA
P5	FLOTANTE ALEMAN 8mm AC4
P6	MADERA

R	PAREDES
R1	LADRILLO ARTESANAL PANELÓN 30X15X10 VISTO SIN COSTURAS
R2	PINTURA DE CAUCHO
R3	CERAMICA
R4	MADERA
R5	ADOBE

C	CIELO RASO
C1	GYPSUM PARA INTERIOR
C2	GYPSUM PARA ZONAS HUMEDAS
C3	MADERA

T	CUBIERTA
T1	CUBIERTA DE TEJA
T2	LADRILLO DE OBRA

- Los Planos Arquitectónicos prevalecen sobre el contenido de los Planos Estructurales y demás ingenierías.
- Los Planos de Detalle de Arquitectura, prevalecen en su contenido sobre los Planos Arquitectónicos Generales.
- En caso de discrepancias entre ellos, favor consultar a la Dirección Arquitectónica del Proyecto, antes de proceder a la construcción y / o fabricación de elementos.
- Coordinar planos arquitectónicos con planos estructurales y de instalaciones antes de proceder en obra.
- Verificar detalles y especificaciones conjuntamente con planos arquitectónicos.
- Para cualquier intervención, cambio o ajuste en los planos se debe tener la aprobación del arquitecto proyectista. Estos documentos son de propiedad intelectual del autor.
- En caso de requerir información adicional a la existente, se deberá coordinar con el proyectista.

DISEÑO:	Fundación Municipal "El Barranco"
DIBUJO:	Fundación Municipal "El Barranco"
REVISION:	Ing. Juan Eduardo Carpio Sacoto
FECHA:	lunes, 06 de abril de 2015

Eco. Alexandra Ugalde Pacheco
Gerente General EDEC EP (S)


Ing. Andrés Valdiviezo Quezada
Gerente Proyectos EDEC EP

PROGRAMA	
PROYECTO	Portal Regional de Artesanías de Cuenca
CONTENIDO	Rediseño de proyecto "PRAC" Plantas Buhardilla 1:50



LAMINA 10 DE 18

1:100

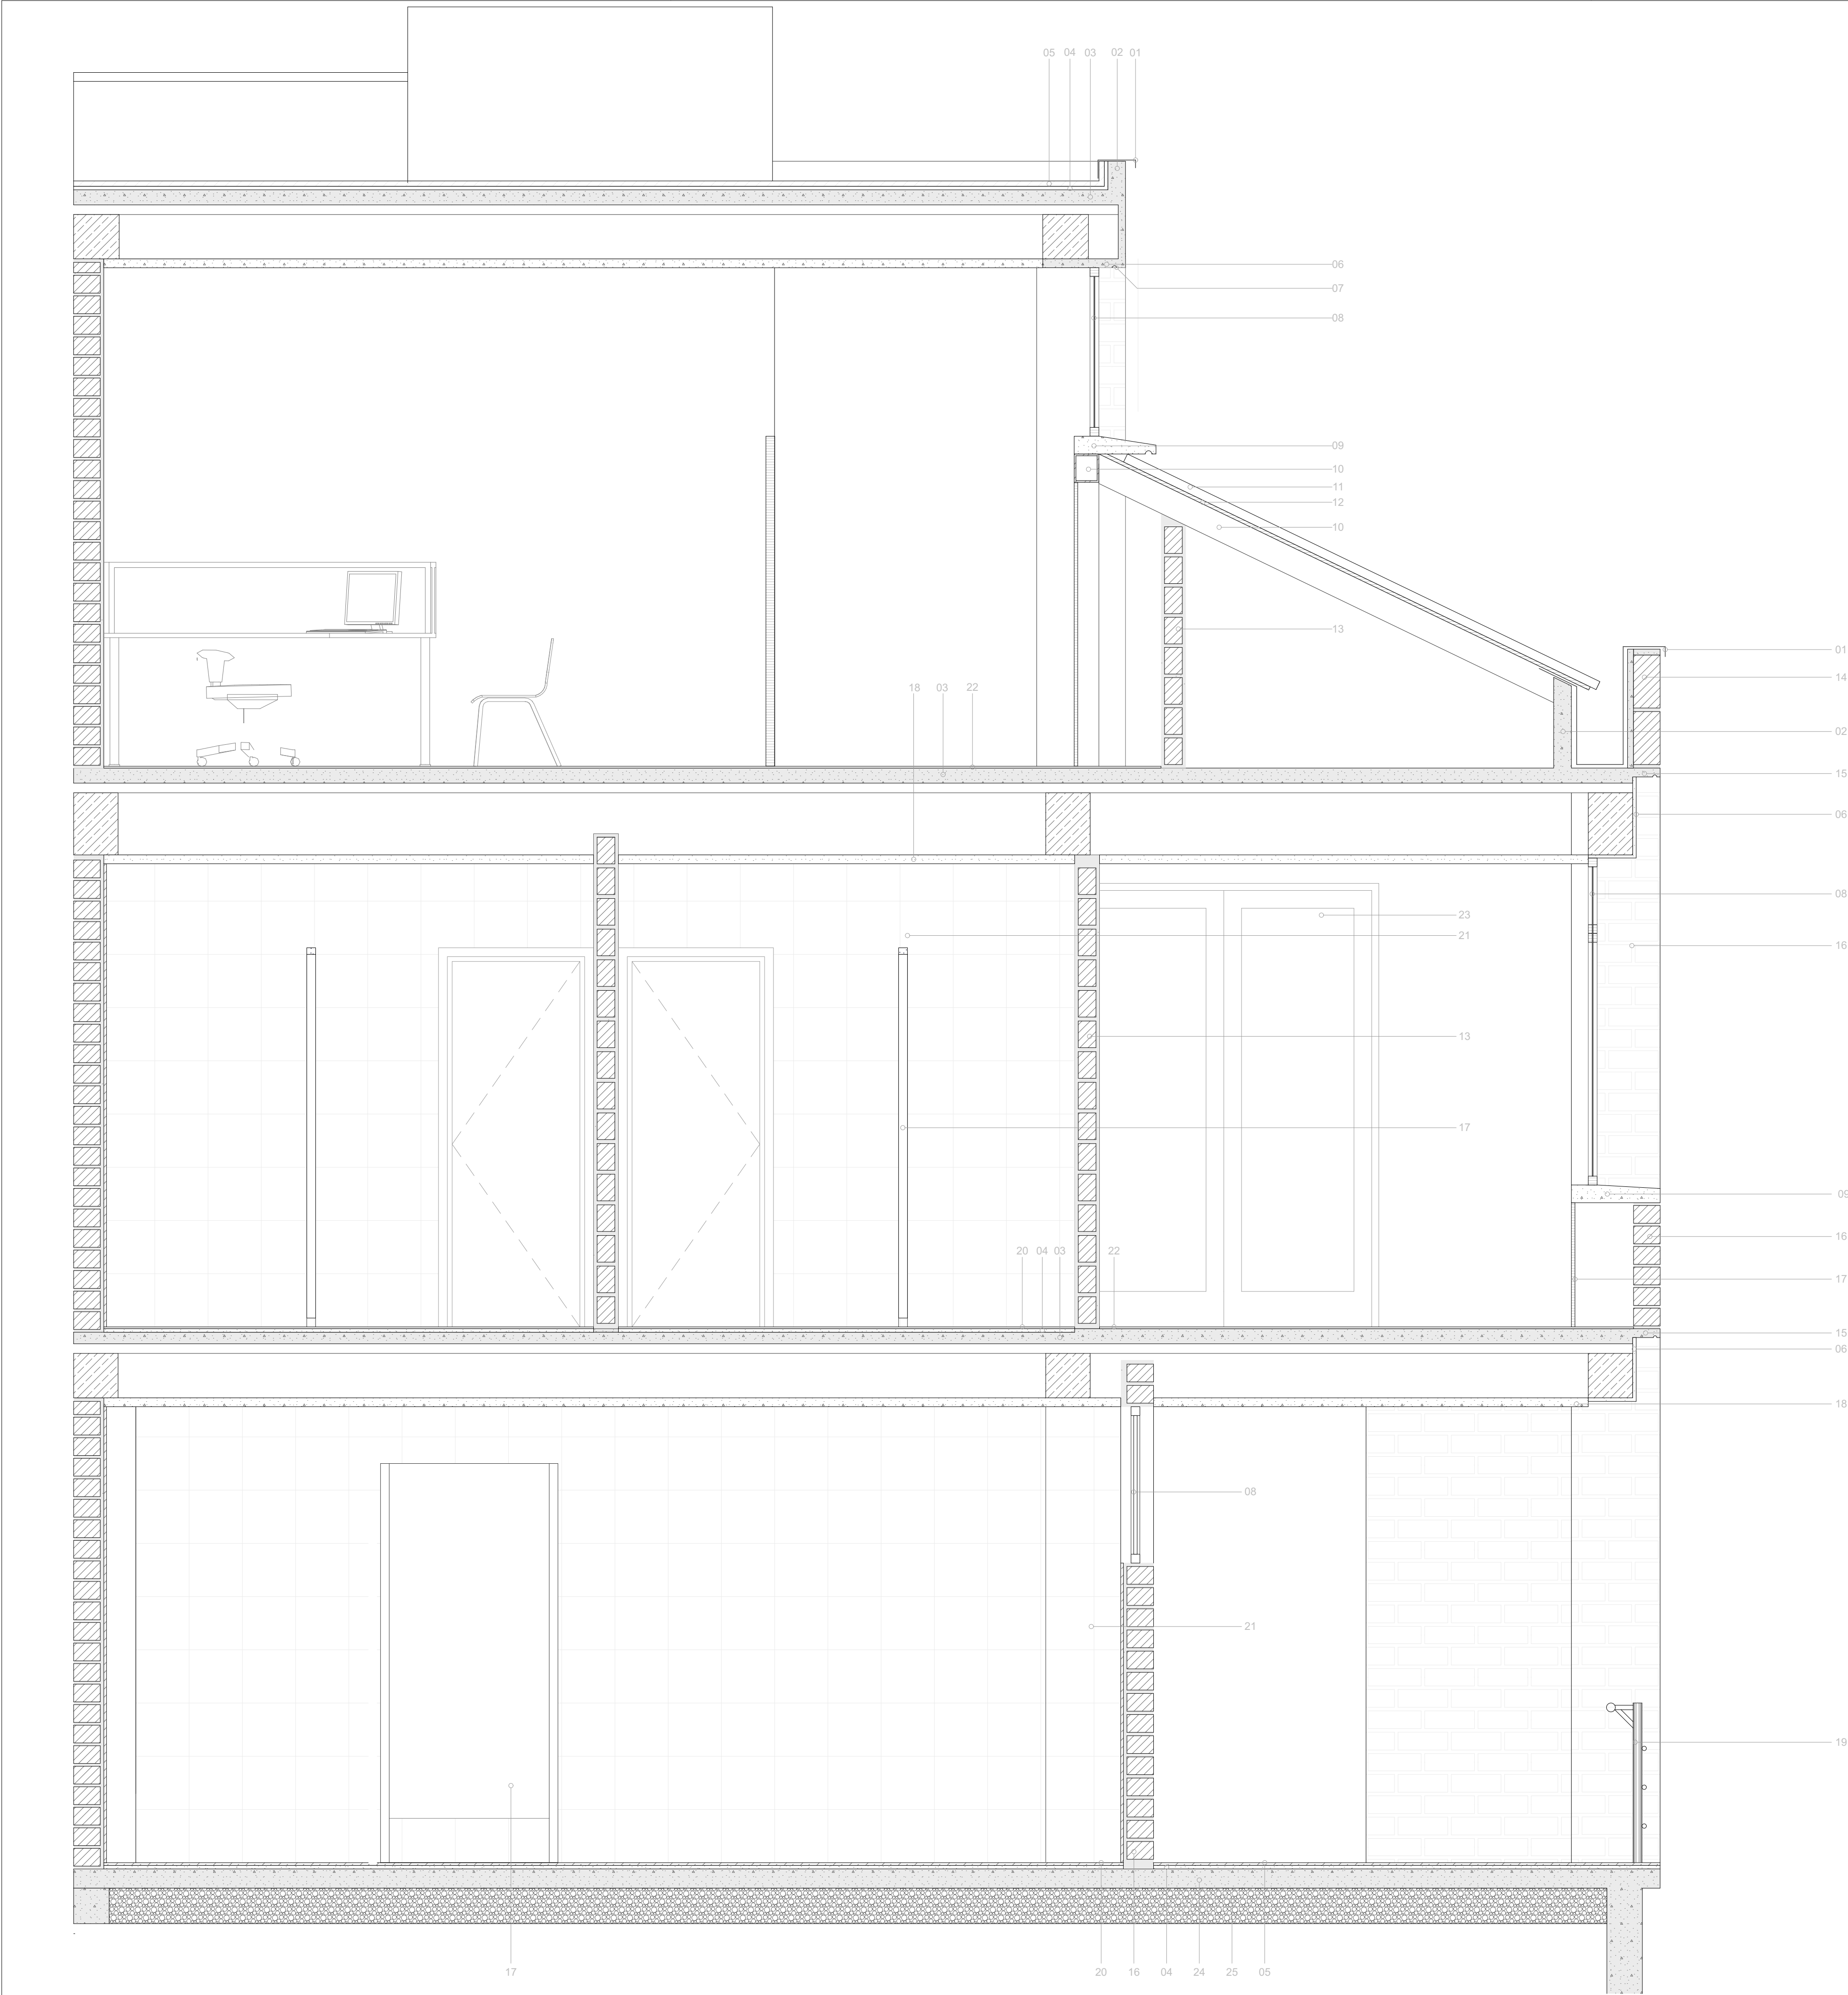


- 01_ Goterón de tool
- 02_ Tabiques de hormigón
- 03_ Placa Colaborante
- 04_ Mortero
- 05_ Tejuelo artesanal 30 x 30 x 3 cm.
- 06_ Enlucido sobre malla Nervometal
- 07_ Goterón a media caña sobre enlucido
- 08_ Ventanería de madera
- 09_ Elementos de hormigón
- 10_ Estructura metálica
- 11_ Entejado
- 12_ Paneles onduline
- 13_ Pared de ladrillo e=10 cm. acabado enlucido
- 14_ Pared de ladrillo visto colocación vertical
- 15_ Losa en volado apoyo pared de ladrillo
- 16_ Ladrillo visto
- 17_ Elementos de mobiliario
- 18_ Cielo raso de Gypsum para zonas húmedas
- 19_ Pasamanos en acero inoxidable
- 20_ Ceramica de piso formato 30 x 30 cm.
- 21_ Ceramica para pared formato 30 x 30 cm.
- 22_ Piso Flotante e = 8mm alto trafico AC 4
- 23_ Puertas de madera
- 24_ Losa de hormigón
- 25_ Material de mejoramiento y compactado

- 1. Los Planos Arquitectónicos prevalecen sobre el contenido de los Planos Estructurales y demás ingenierías.
- 2. Los Planos de Detalle de Arquitectura, prevalecen en su contenido sobre los Planos Arquitectónicos Generales.
- 3. En caso de discrepancias entre ellos, favor consultar a la Dirección Arquitectónica del Proyecto, antes de proceder a la construcción y / o fabricación de elementos.
- 4. Coordinar planos arquitectónicos con planos estructurales y de instalaciones antes de proceder en obra.
- 5. Verificar detalles y especificaciones conjuntamente con planos arquitectónicos.
- 6. Para cualquier intervención, cambio o ajuste en los planos se debe tener la aprobación del arquitecto proyectista. Estos documentos son de propiedad intelectual del autor.
- 7. En caso de requerir información adicional a la existente, se deberá coordinar con el proyectista.

DISEÑO:	Fundación Municipal "El Barranco"
DIBUJO:	Fundación Municipal "El Barranco"
REVISION:	Ing. Juan Eduardo Carpio Sacoto
FECHA:	lunes, 06 de abril de 2015

Eco. Alexandra Ugalde Pacheco Gerente General EDEC EP (S)	
Ing. Andrés Valdiviezo Quezada Gerente Proyectos EDEC EP	
PROGRAMA	
PROYECTO	Portal Regional de Artesanías de Cuenca
CONTENIDO Rediseño de proyecto "PRAC" Sección Constructiva 1:20	
LAMINA:	A 11
LAMINA 11 DE 18	

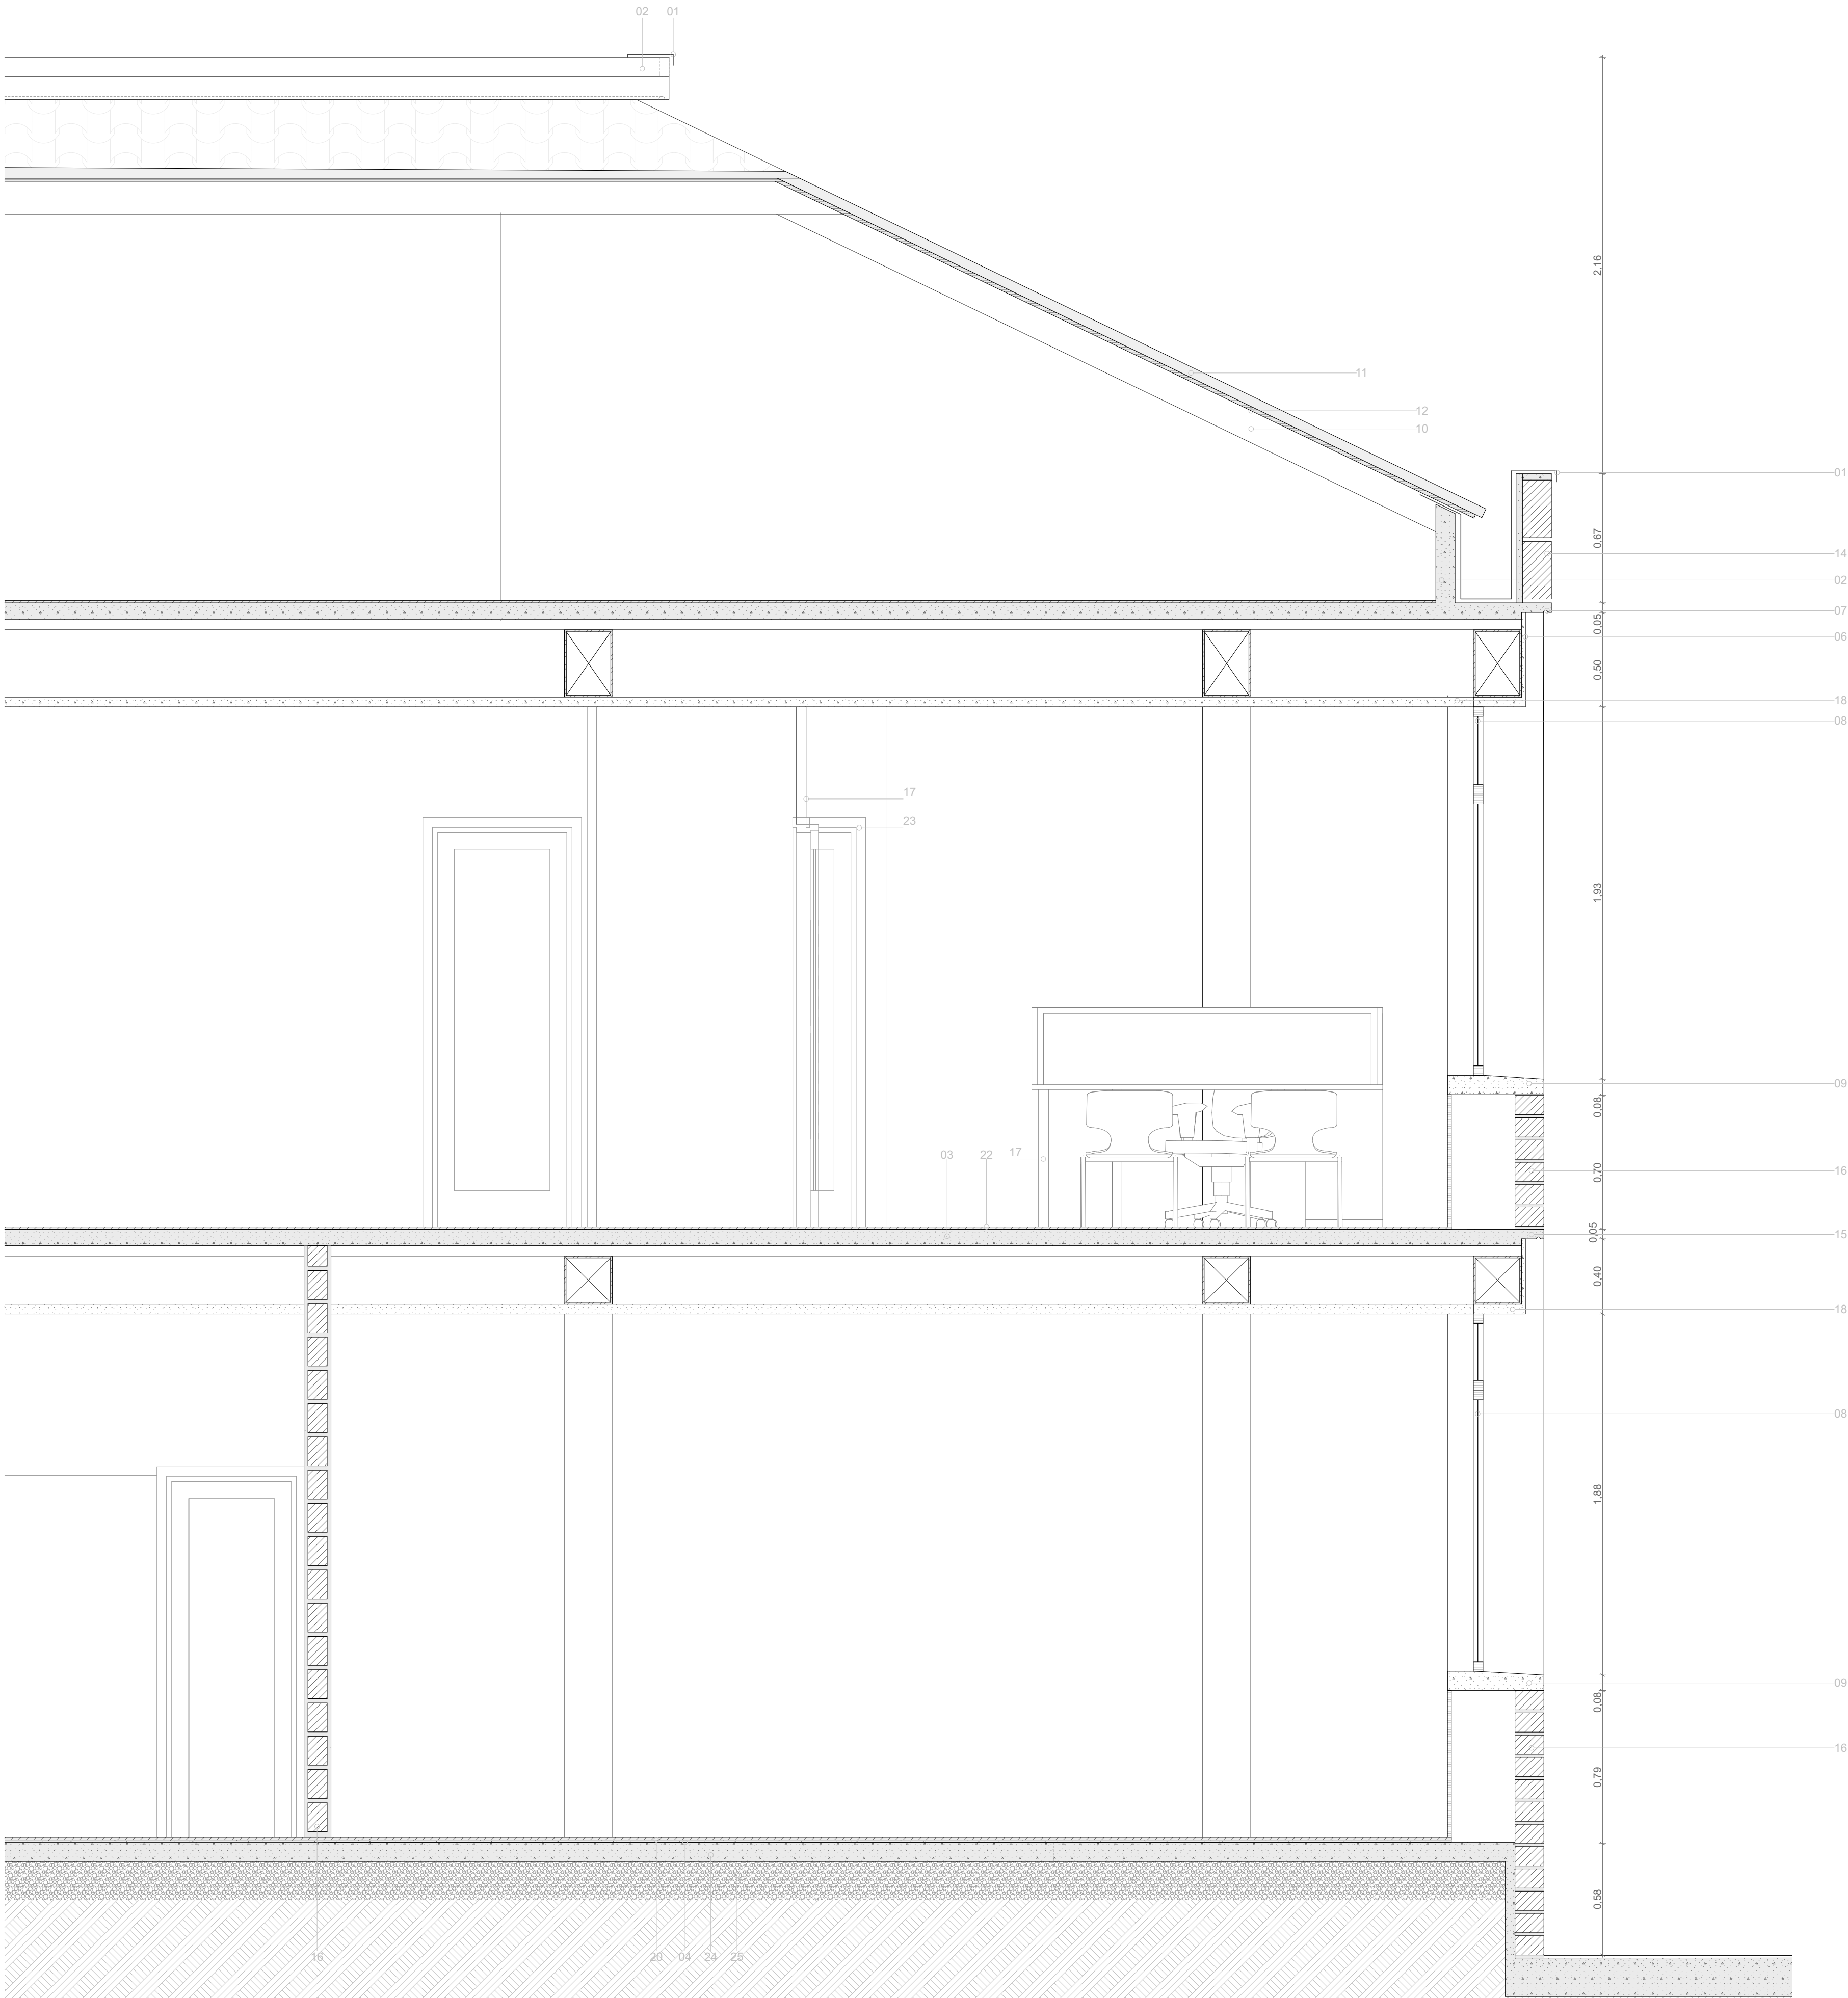

- 01_ Goterón de tool
- 02_ Tabiques de hormigón
- 03_ Placa Colaborante
- 04_ Mortero
- 05_ Tejuelo artesanal 30 x 30 x 3 cm.
- 06_ Enlucido sobre malla Nervometal
- 07_ Goterón a media caña sobre enlucido
- 08_ Ventanería de madera
- 09_ Elementos de hormigón
- 10_ Estructura metálica
- 11_ Entejado
- 12_ Paneles onduline
- 13_ Pared de ladrillo e=10 cm. acabado enlucido
- 14_ Pared de ladrillo visto colocación vertical
- 15_ Losa en volado apoyo pared de ladrillo
- 16_ Ladrillo visto
- 17_ Elementos de mobiliario
- 18_ Cielo raso de Gypsum para zonas húmedas
- 19_ Pasamanos en acero inoxidable
- 20_ Ceramica de piso formato 30 x 30 cm.
- 21_ Ceramica para pared formato 30 x 30 cm.
- 22_ Piso Flotante e = 8mm alto trafico AC 4
- 23_ Puertas de madera
- 24_ Losa de hormigón
- 25_ Material de mejoramiento y compactado


1. Los Planos Arquitectónicos prevalecen sobre el contenido de los Planos Estructurales y demás ingenierías.
2. Los Planos de Detalle de Arquitectura, prevalecen en su contenido sobre los Planos Arquitectónicos Generales.
3. En caso de discrepancias entre ellos, favor consultar a la Dirección Arquitectónica del Proyecto, antes de proceder a la construcción y / o fabricación de elementos.
4. Coordinar planos arquitectónicos con planos estructurales y de instalaciones antes de proceder en obra.
5. Verificar detalles y especificaciones conjuntamente con planos arquitectónicos.
6. Para cualquier intervención, cambio o ajuste en los planos se debe tener la aprobación del arquitecto proyectista. Estos documentos son de propiedad intelectual del autor.
7. En caso de requerir información adicional a la existente, se deberá coordinar con el proyectista.

DISEÑO:	Fundación Municipal "El Barranco"
DIBUJO:	Fundación Municipal "El Barranco"
REVISION:	Ing. Juan Eduardo Carpio Sacoto
FECHA:	lunes, 06 de abril de 2015

Eco. Alexandra Ugalde Pacheco
Gerente General EDEC EP (S)

Ing. Andrés Valdiviezo Quezada
Gerente Proyectos EDEC EP

PROGRAMA	
PROYECTO	Portal Regional de Artesanías de Cuenca
CONTENIDO	Rediseño de proyecto "PRAC" Sección Constructiva 1:20

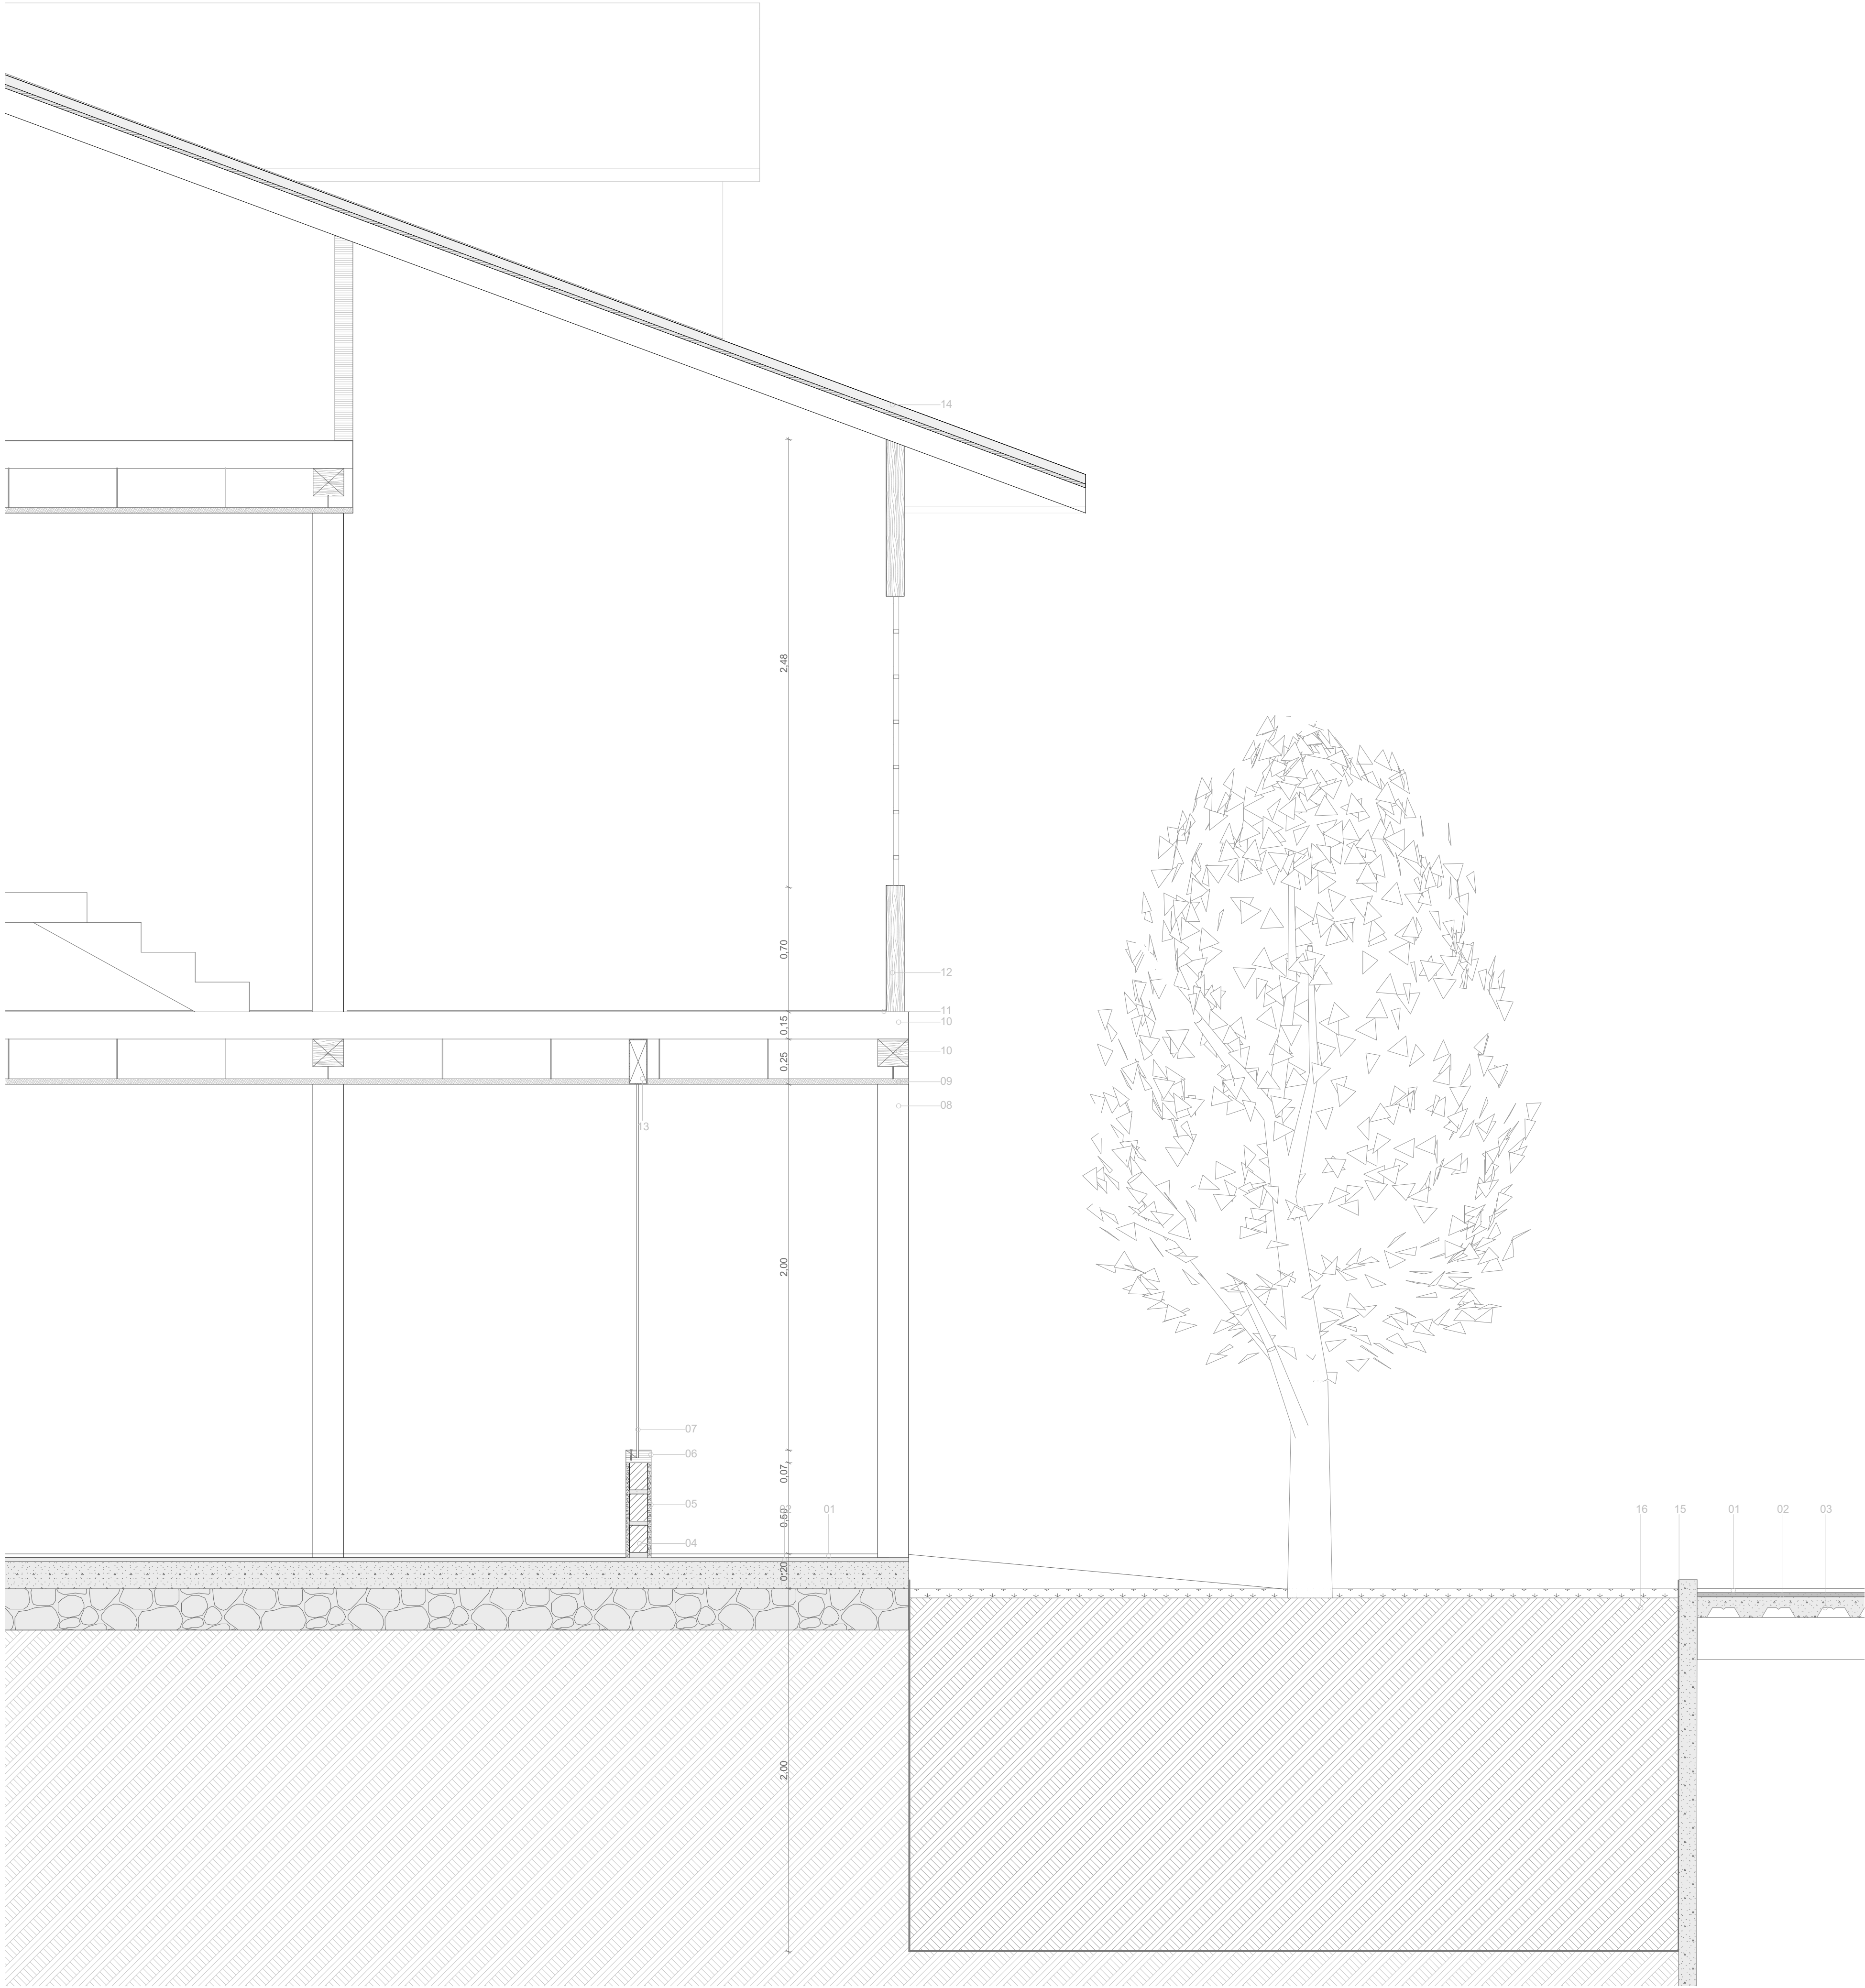

- 01_ Tejuelo artesanal 30 x 30 x 3 cm.
- 02_ Mortero
- 03_ Placa Colaborante
- 04_ Pared de ladrillo e=10 cm
- 05_ Champeado sobre mampostería de ladrillo
- 06_ Base de madera de 14x7 cm
- 07_ Vidrio templado de 10 líneas
- 08_ Columna de madera Romerillo de 15 x15 cm
- 09_ Cielo raso casa parimonal
- 10_ Vigas de madera Romerillo
- 11_ Piso de madera casa patrimonial
- 12_ Ventanería original de casa patrimonial
- 13_ Viga metálica tipo caja de 25x10cm
- 14_ Cubierta de teja
- 15_ Geomembrana
- 16_ Terreno natural

- Los Planos Arquitectónicos prevalecen sobre el contenido de los Planos Estructurales y demás ingenierías.
- Los Planos de Detalle de Arquitectura, prevalecen en su contenido sobre los Planos Arquitectónicos Generales.
- En caso de discrepancias entre ellos, favor consultar a la Dirección Arquitectónica del Proyecto, antes de proceder a la construcción y / o fabricación de elementos.
- Coordinar planos arquitectónicos con planos estructurales y de instalaciones antes de proceder en obra.
- Verificar detalles y especificaciones conjuntamente con planos arquitectónicos.
- Para cualquier intervención, cambio o ajuste en los planos se debe tener la aprobación del arquitecto proyectista. Estos documentos son de propiedad intelectual del autor.
- En caso de requerir información adicional a la existente, se deberá coordinar con el proyectista.


DISEÑO:	Fundación Municipal "El Barranco"
DIBUJO:	Fundación Municipal "El Barranco"
REVISION:	Ing. Juan Eduardo Carpio Sacoto
FECHA:	lunes, 06 de abril de 2015

Eco. Alexandra Ugalde Pacheco
Gerente General EDEC EP (S)

Ing. Andrés Valdiviezo Quezada
Gerente Proyectos EDEC EP

PROGRAMA	
PROYECTO	Portal Regional de Artesanías de Cuenca
CONTENIDO	Rediseño de proyecto "PRAC" Sección Constructiva 1:20

LAMINA:	A 13
	LAMINA 13 DE 18

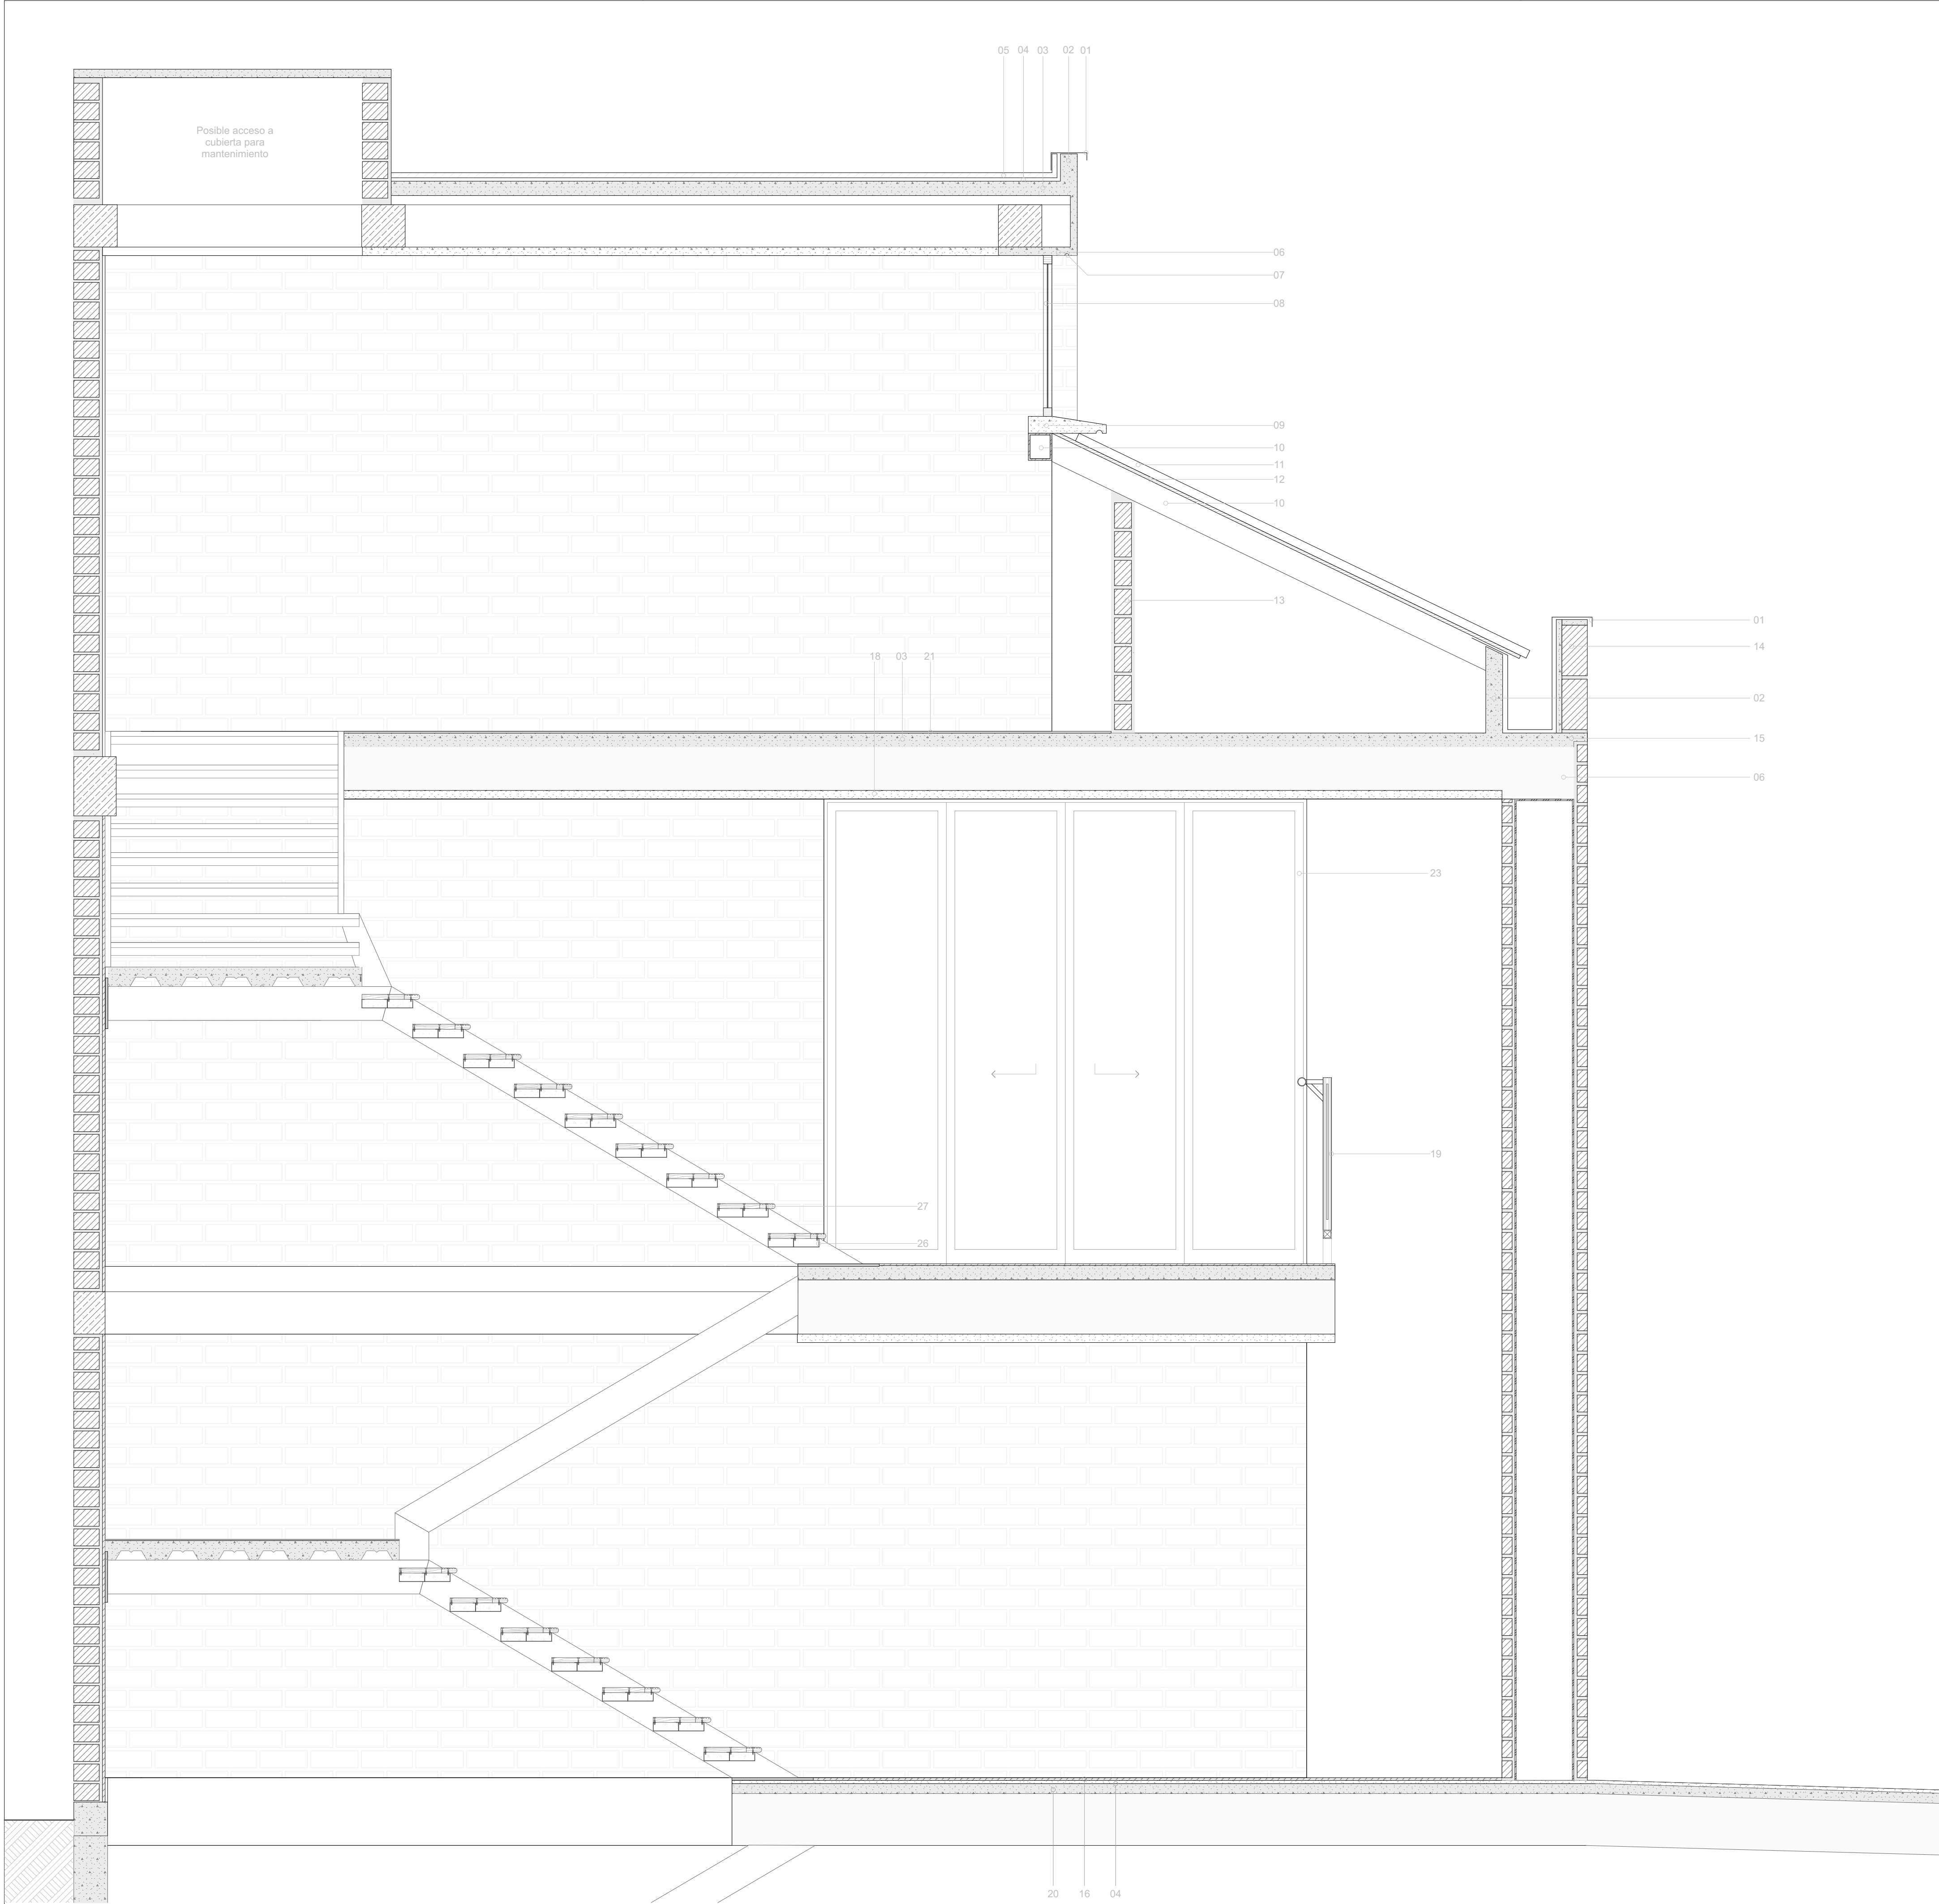


- 01_ Goterón de tool
- 02_ Tabiques de hormigón
- 03_ Placa Colaborante
- 04_ Mortero
- 05_ Tejuelo artesanal 30 x 30 x 3 cm.
- 06_ Enlucido sobre malla Nervometal
- 07_ Goterón a media caña sobre enlucido
- 08_ Ventanería de madera
- 09_ Elementos de hormigón
- 10_ Estructura metálica
- 11_ Entejado
- 12_ Paneles onduline
- 13_ Pared de ladrillo e=10 cm. acabado enlucido
- 14_ Pared de ladrillo visto colocación vertical
- 15_ Losa en volado apoyo pared de ladrillo
- 16_ Ladrillo visto
- 17_ Elementos de mobiliario
- 18_ Cielo raso de Gypsum para zonas húmedas
- 19_ Pasamanos en acero inoxidable
- 20_ Ceramica de piso formato 30 x 30 cm.
- 21_ Ceramica para pared formato 30 x 30 cm.
- 22_ Piso Flotante e = 8mm alto trafico AC 4
- 23_ Puertas de madera
- 24_ Losa de hormigón
- 25_ Material de mejoramiento y compactado
- 26_ Vigas metálicas tipo G
- 27_ Tablón de madera e =3cm

- 1. Los Planos Arquitectónicos prevalecen sobre el contenido de los Planos Estructurales y demás ingenierías.
- 2. Los Planos de Detalle de Arquitectura, prevalecen en su contenido sobre los Planos Arquitectónicos Generales.
- 3. En caso de discrepancias entre ellos, favor consultar a la Dirección Arquitectónica del Proyecto, antes de proceder a la construcción y / o fabricación de elementos.
- 4. Coordinar planos arquitectónicos con planos estructurales y de instalaciones antes de proceder en obra.
- 5. Verificar detalles y especificaciones conjuntamente con planos arquitectónicos.
- 6. Para cualquier intervención, cambio o ajuste en los planos se debe tener la aprobación del arquitecto proyectista. Estos documentos son de propiedad intelectual del autor.
- 7. En caso de requerir información adicional a la existente, se deberá coordinar con el proyectista.


DISEÑO:	Fundación Municipal "El Barranco"
DIBUJO:	Fundación Municipal "El Barranco"
REVISION:	Ing. Juan Eduardo Carpio Sacoto
FECHA:	lunes, 06 de abril de 2015

Eco. Alexandra Ugalde Pacheco Gerente General EDEC EP (S)	
Ing. Andrés Valdiviezo Quezada Gerente Proyectos EDEC EP	
PROGRAMA	
PROYECTO	Portal Regional de Artesanías de Cuenca
CONTENIDO Rediseño de proyecto "PRAC" Sección Constructiva 1:20	
LAMINA:	A 14
LAMINA 14 DE 18	

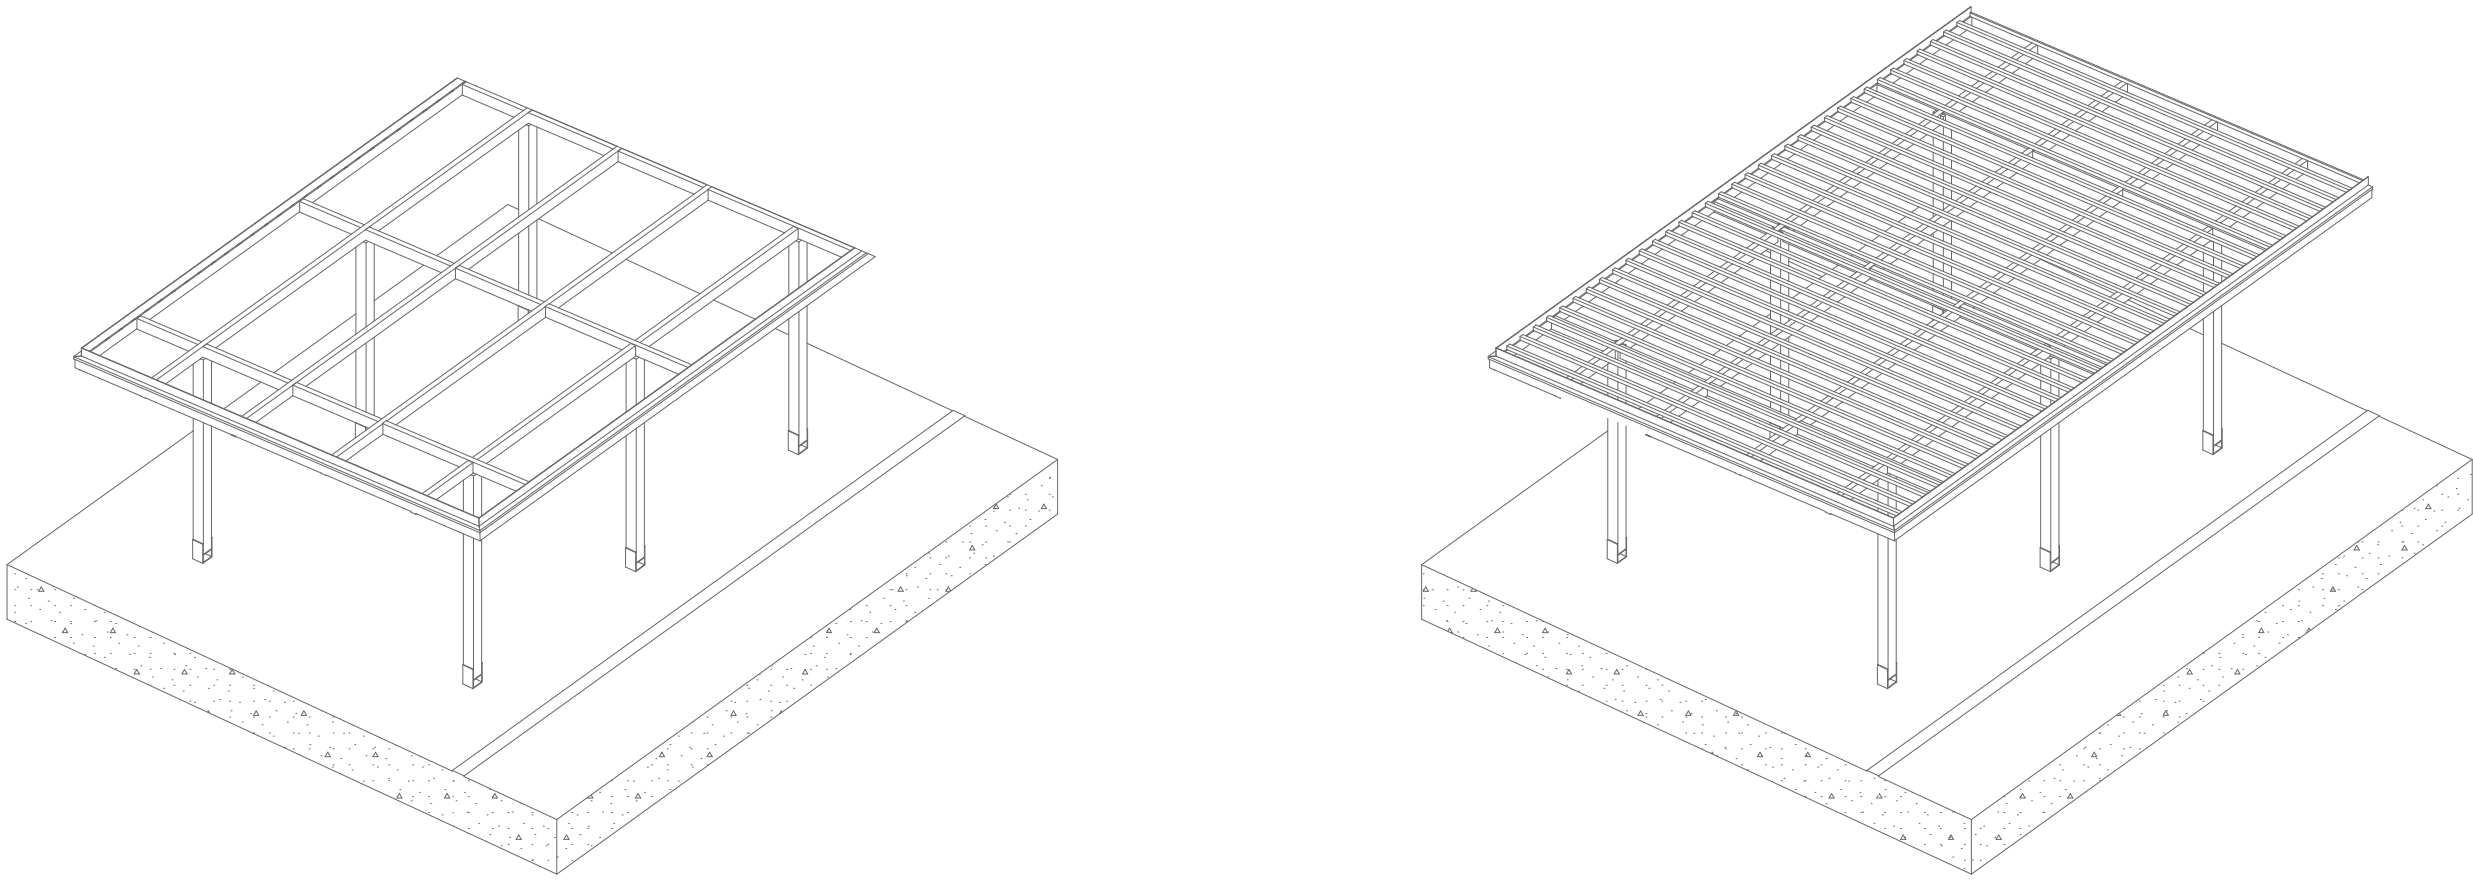


Base de columnas metálicas, Columnas de 15x15cm de romerillo, Vigas de 7x14cm romerillo con unión a media madera


Tiras de madera de 4x4cm de romerillo, colocadas cada 24cm.

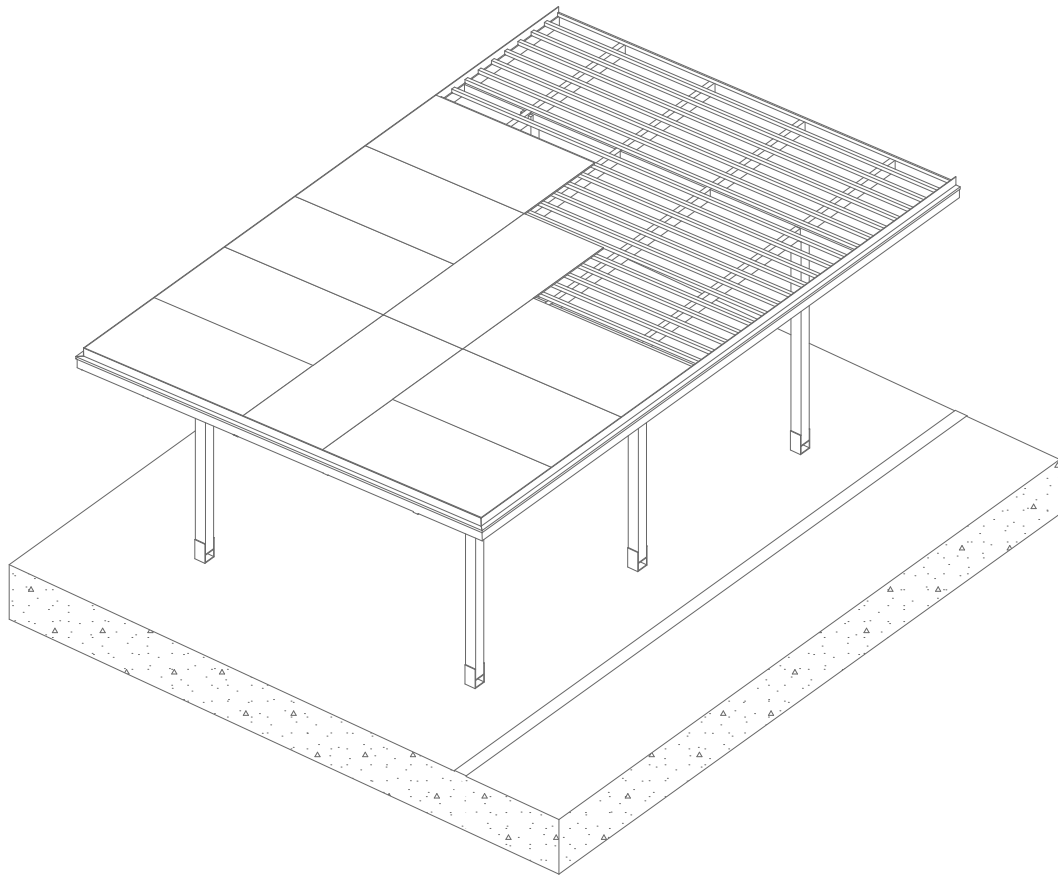


Planchas de OSB de 244x 122cm

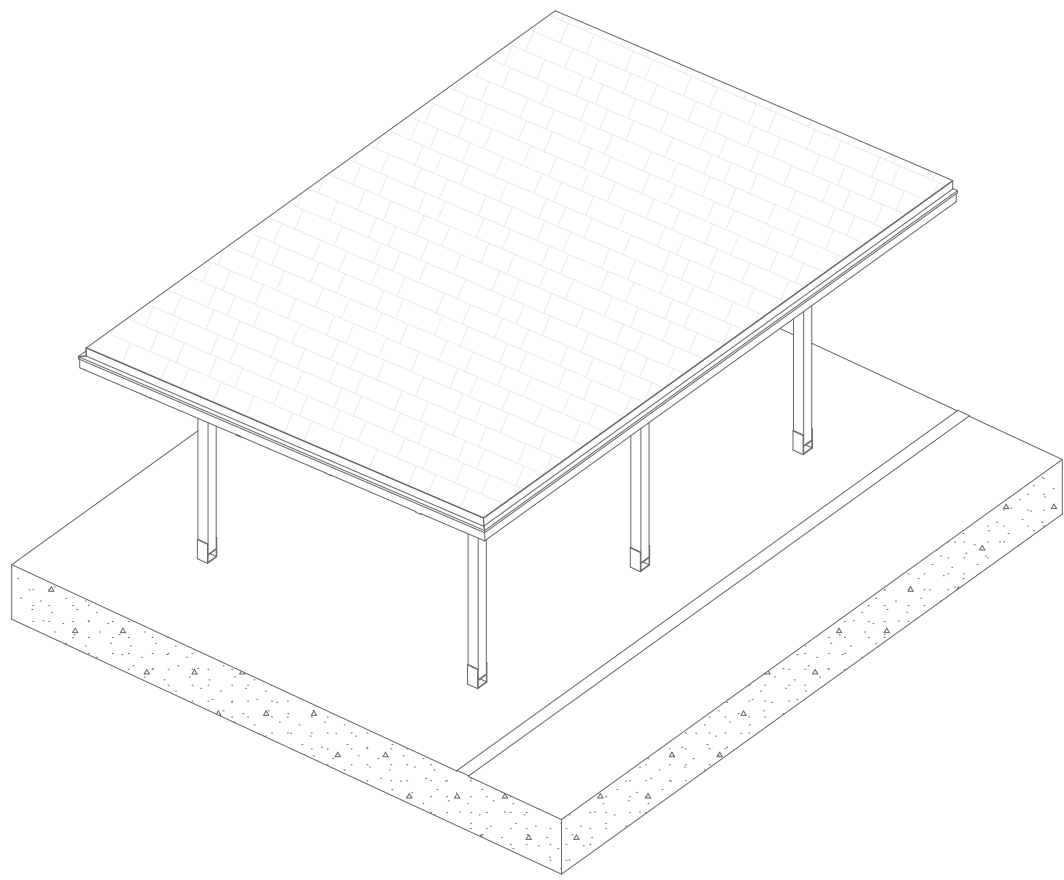


Tejuelo de 30x30x2,5 cm, perfil metálico L

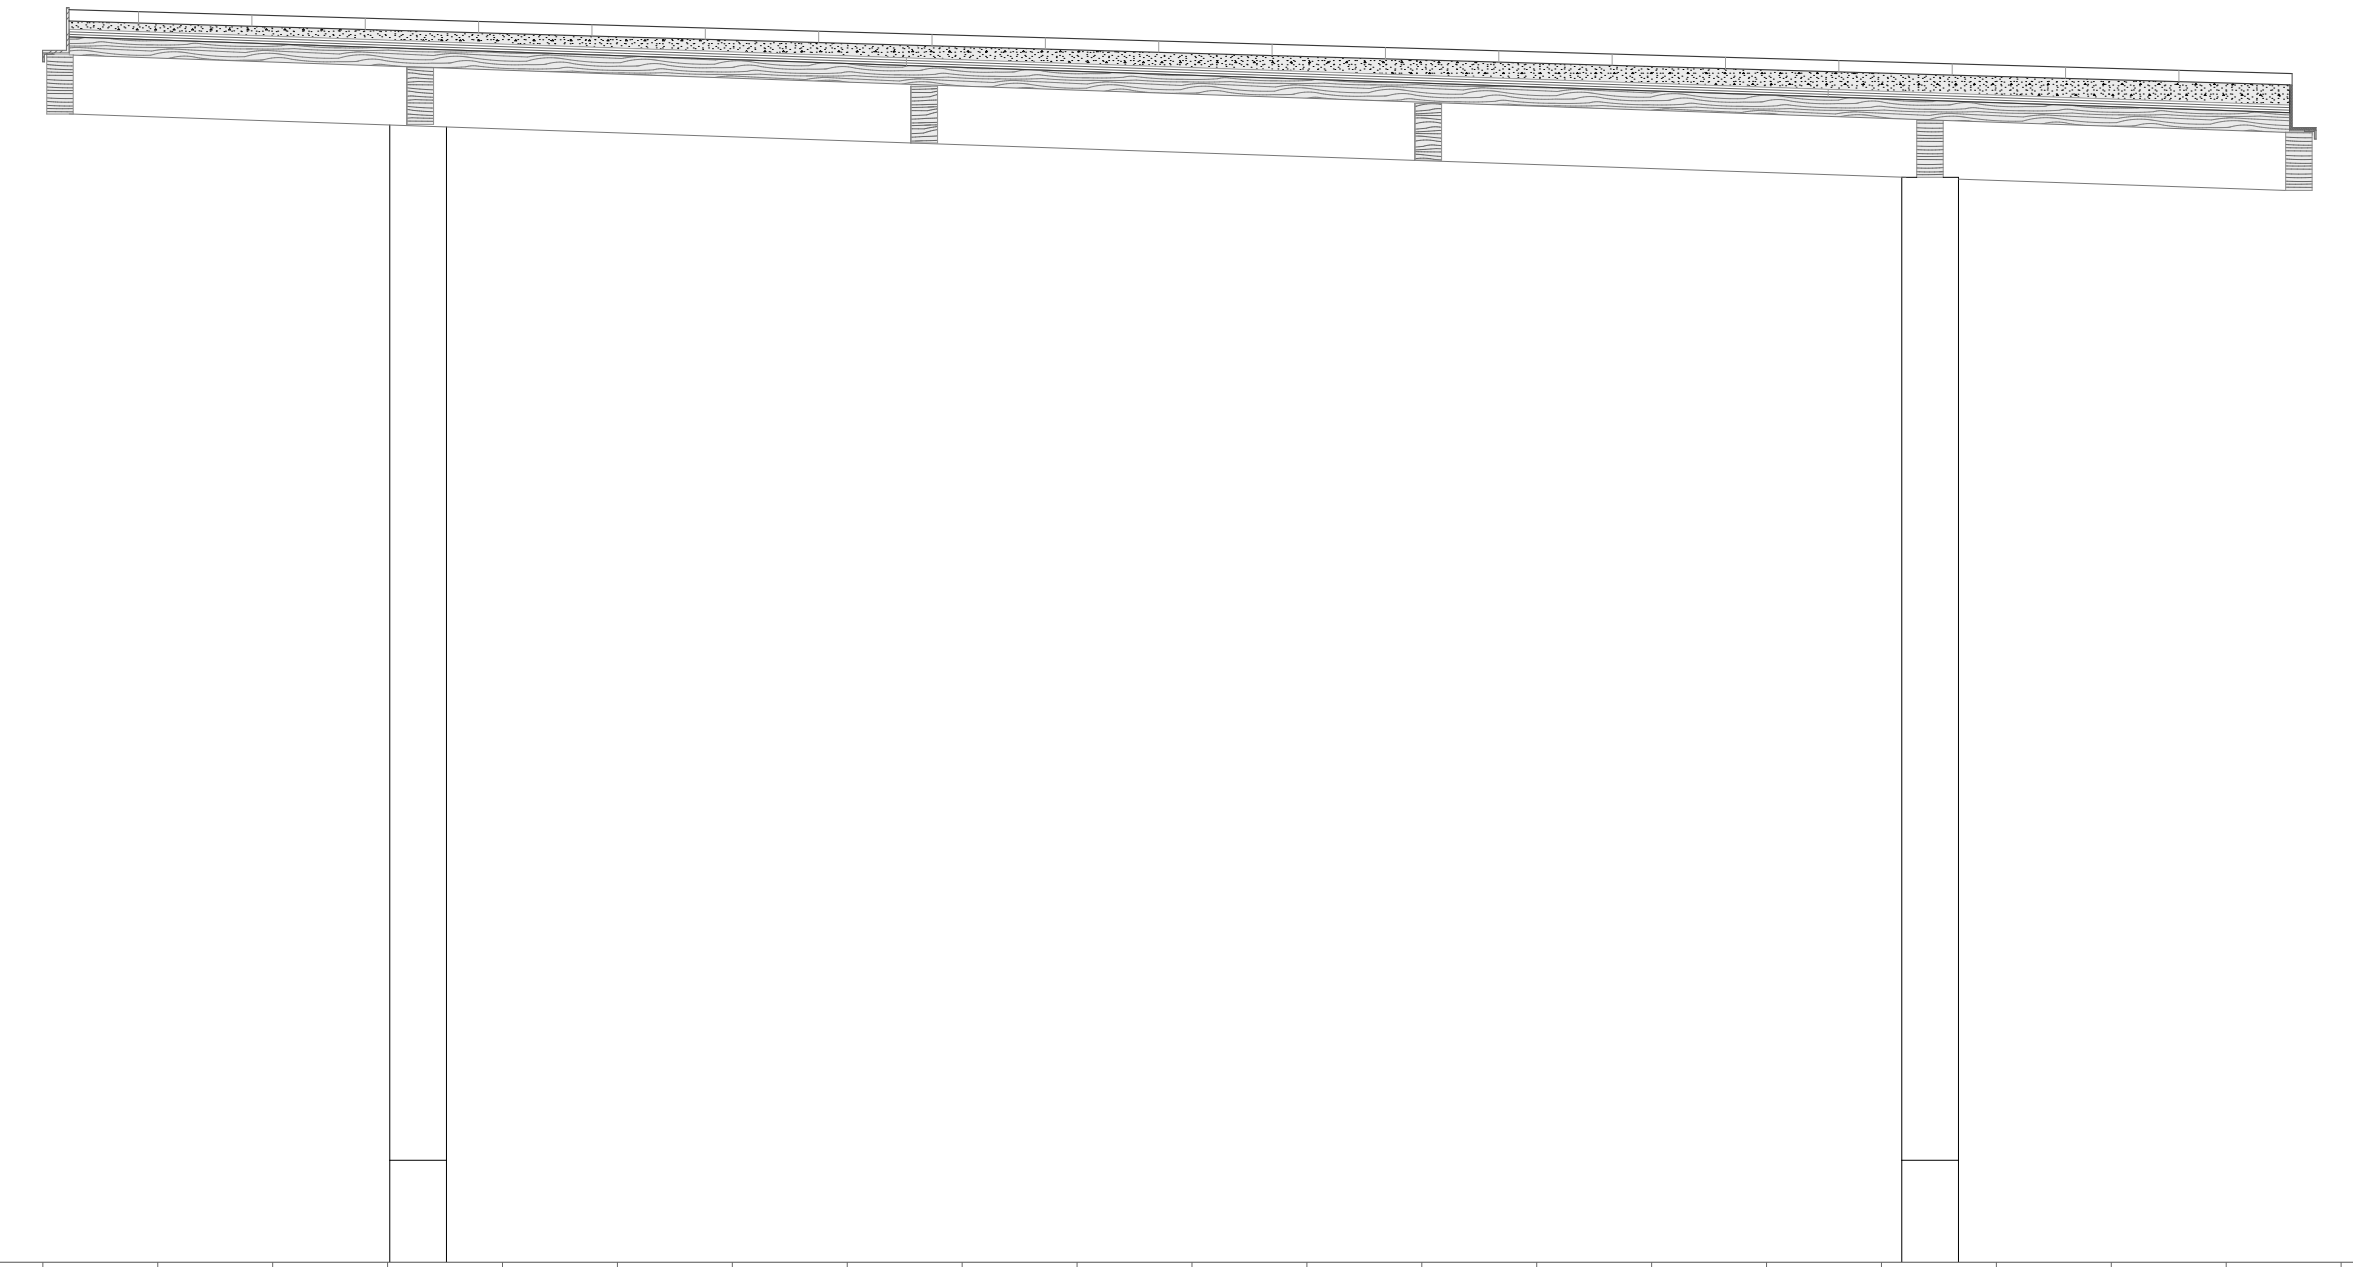


Sección a-a 1:20

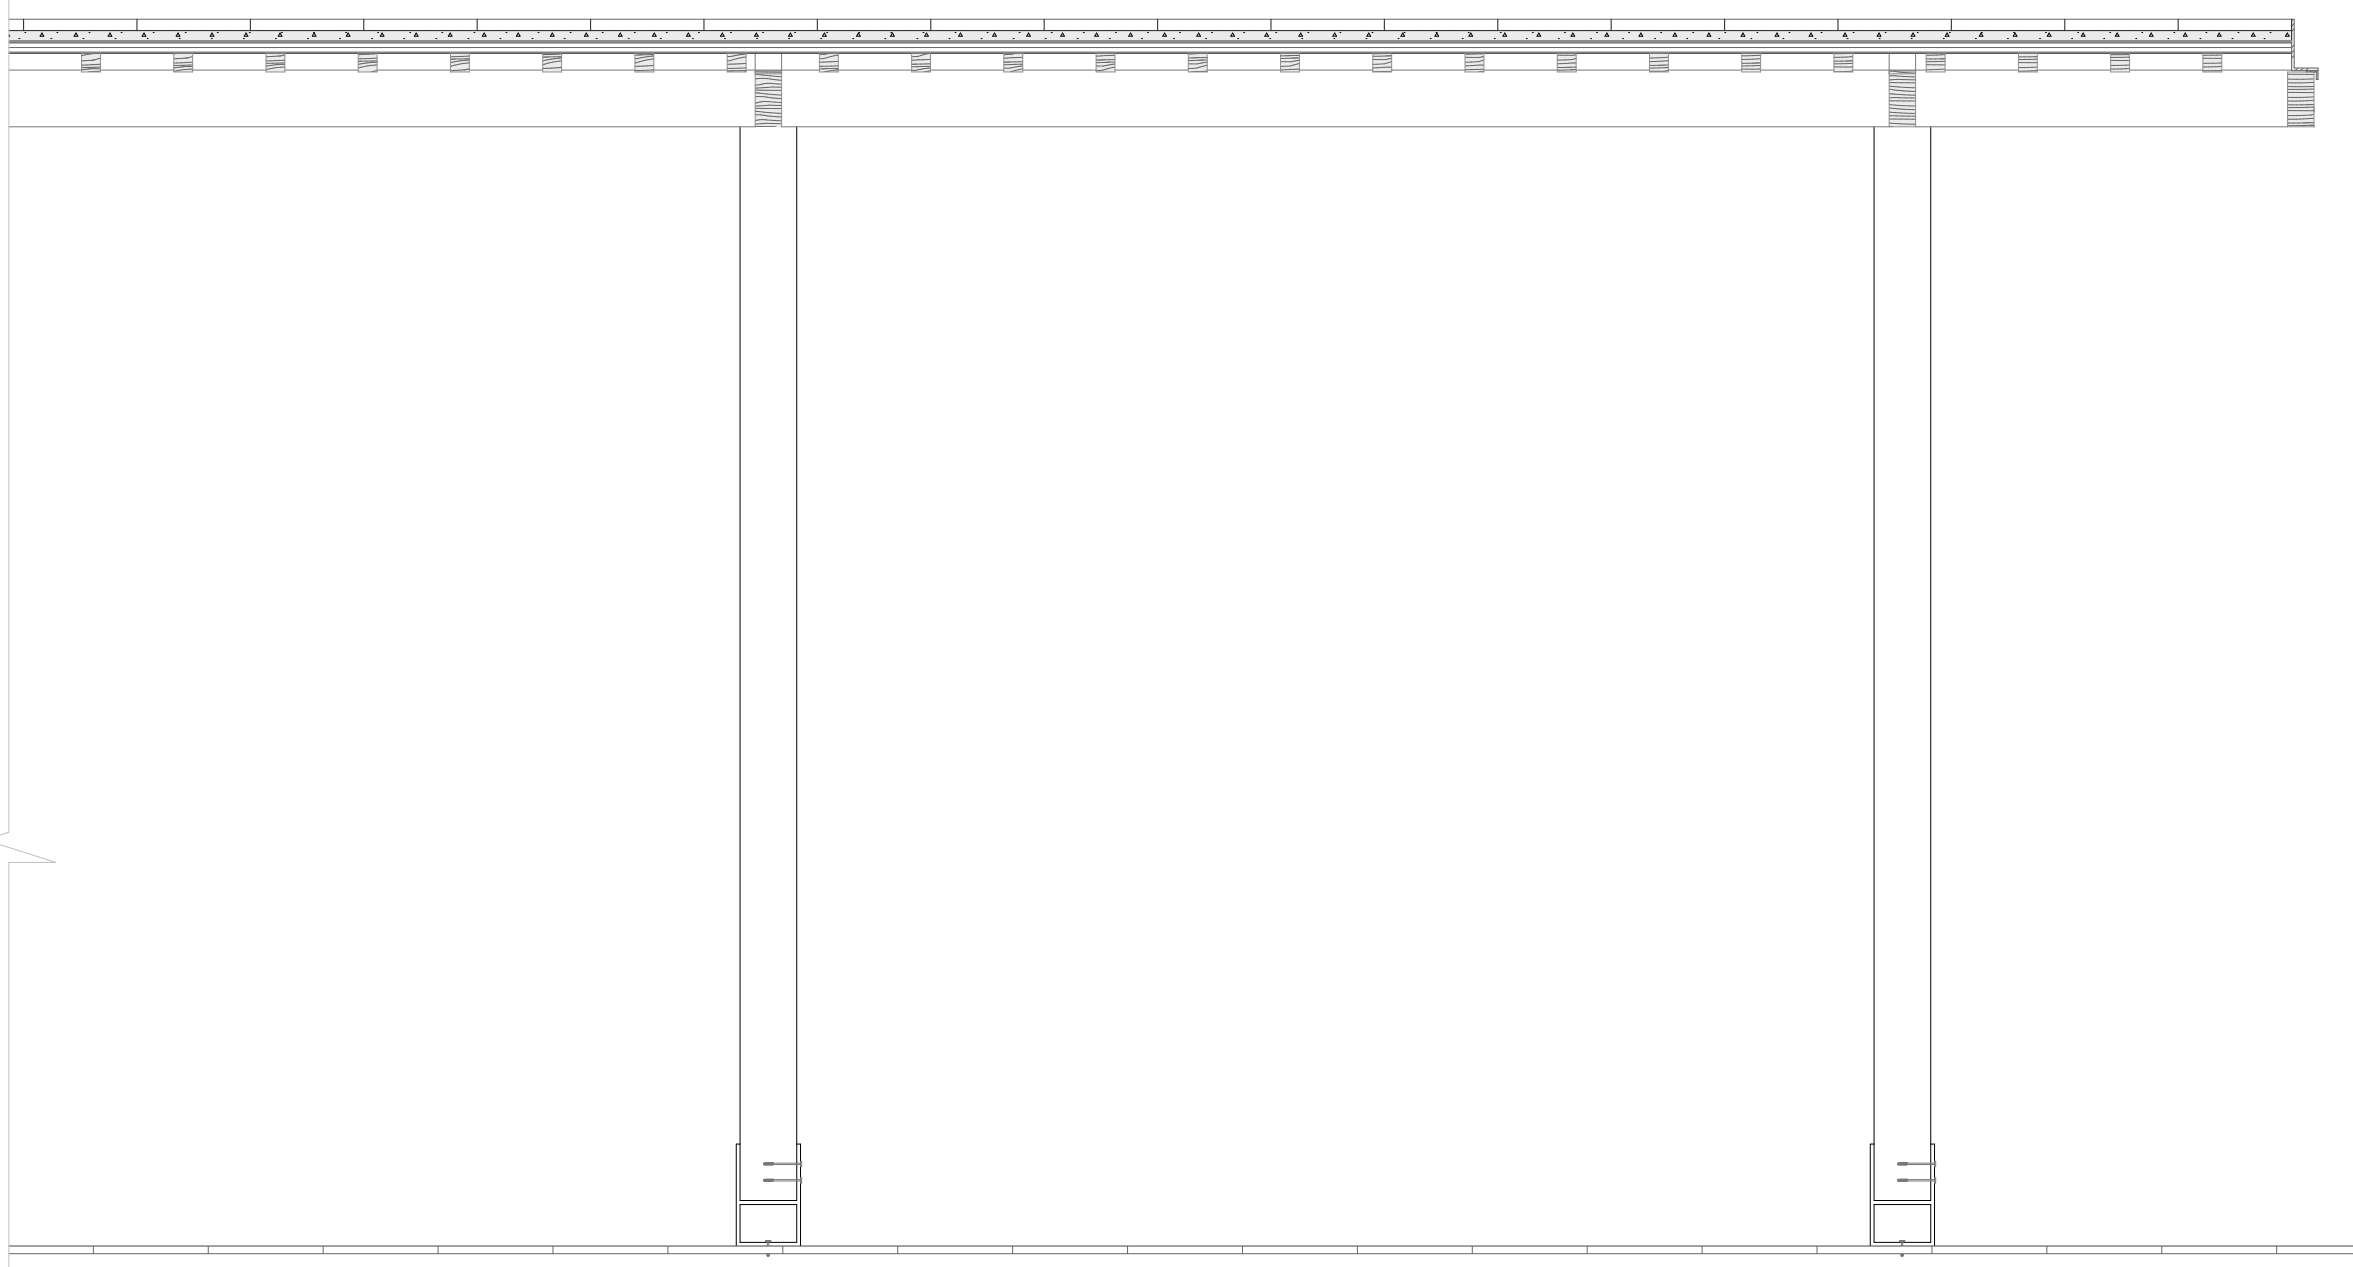


Sección b-b 1:20

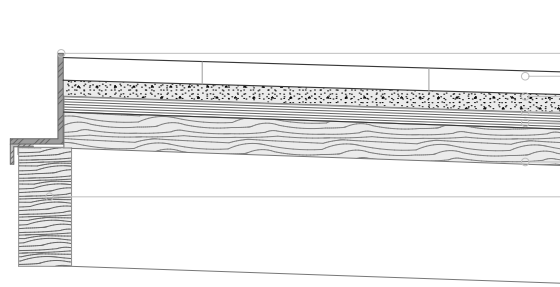


Detalle cubierta 1:10

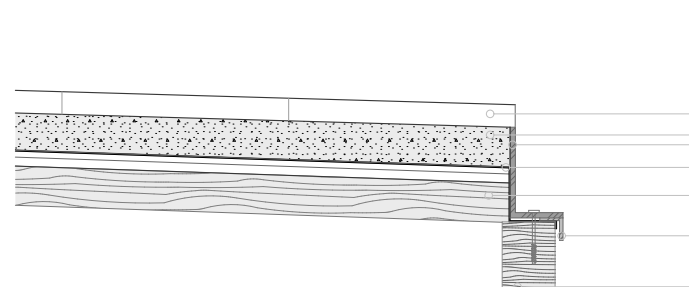


Detalle cubierta 2 1:10

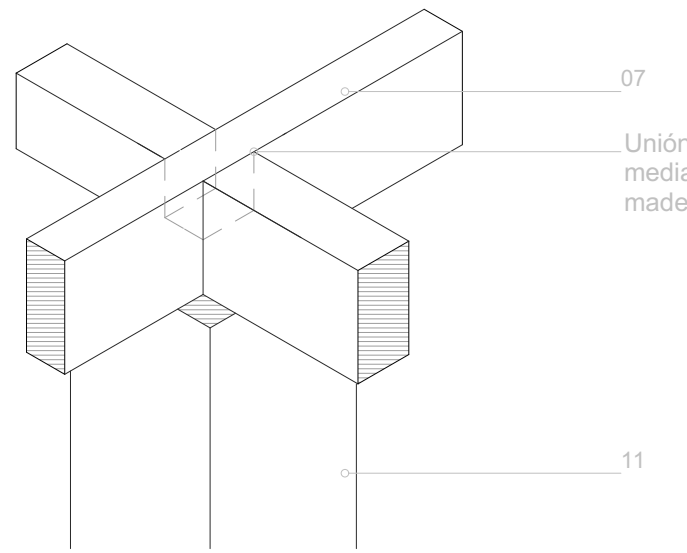


Unión vigas 1:20

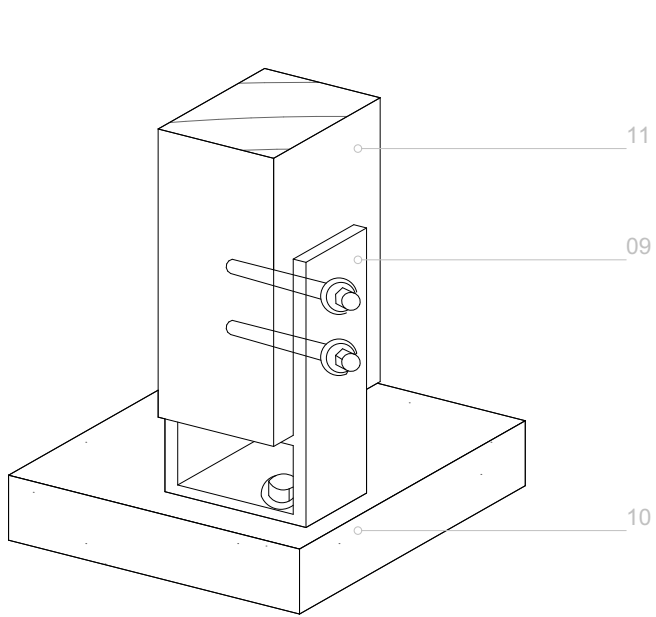

Unión columna-piso

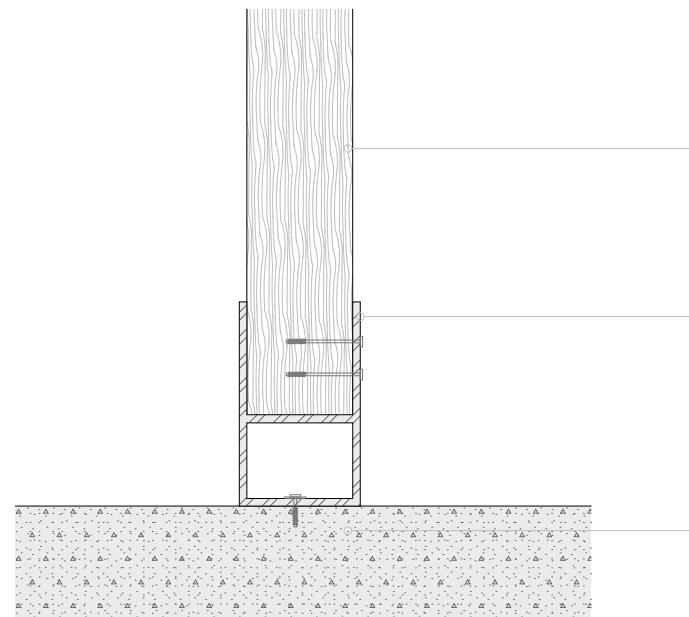


Unión columna-piso 1:10

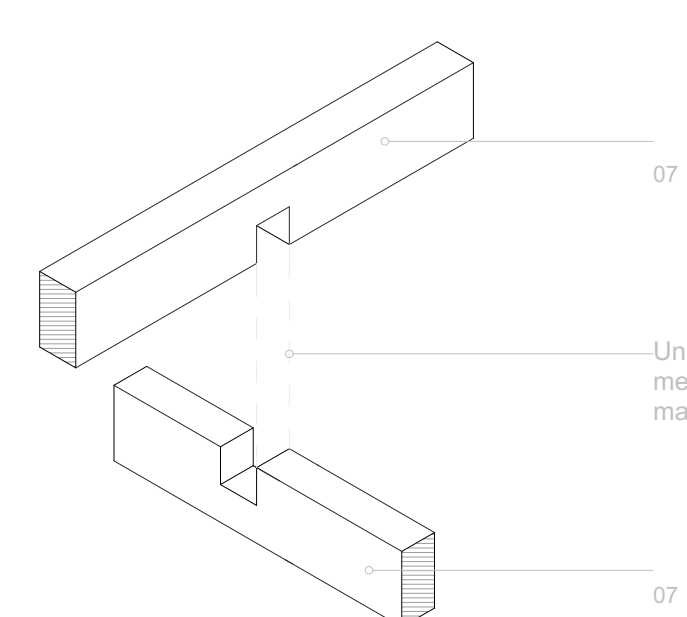


Unión vigas 1:20


- Materiales
- | | | | |
|----------------------------|-------------------------------------|------------------------------|--------------------------------------|
| 01 Perfil metálico L 120mm | 04 Impermeabilizante | 07 Vigas de 7x14cm romerillo | 10 Losa de hormigón |
| 02 Tejuelo 30x30x2,5 cm | 05 Plancha de OSB, 1,22x2,44m e=2mm | 08 Perfil metálico L | 11 Columnas madera 15x15cm romerillo |
| 03 Mortero e=3cm | 06 Tiras de madera de 4x4 cm | 09 Placa metálica e=10mm | |

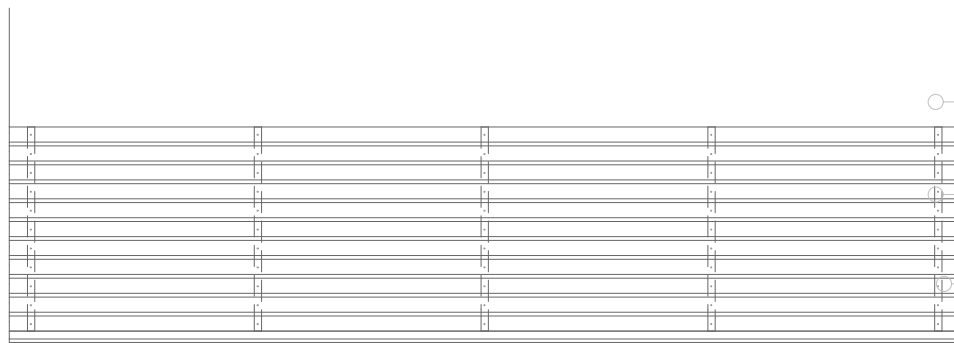


Planta banca 1 1:20

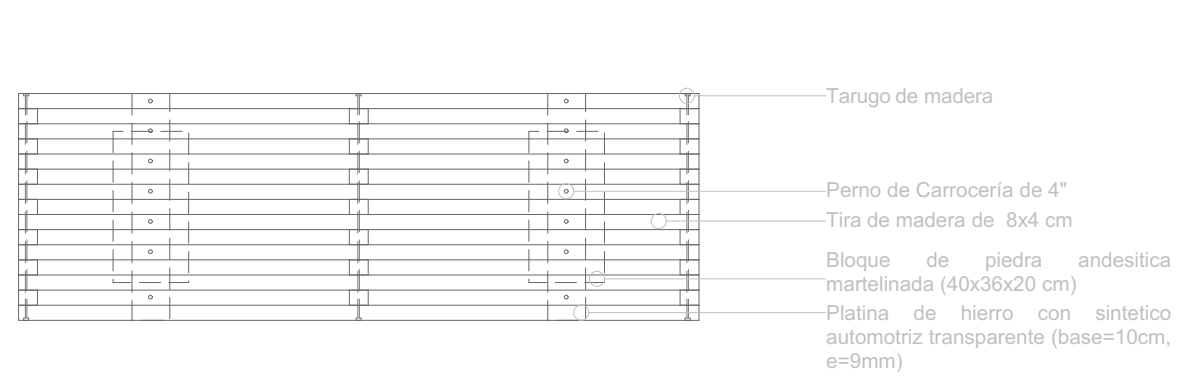


Planta banca 2 1:20

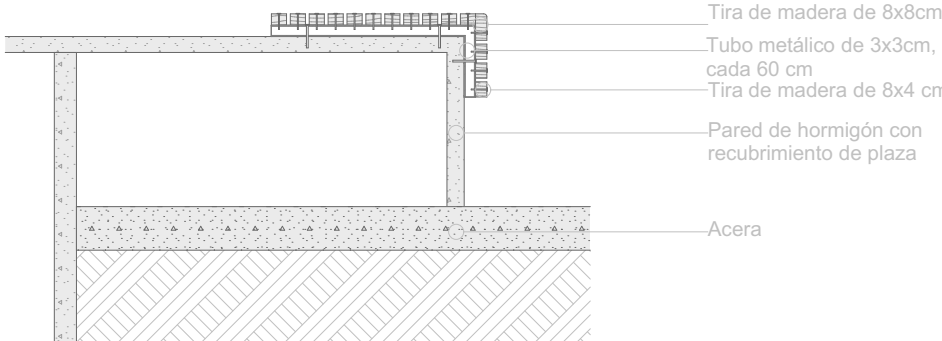


Sección banca 1 1:20

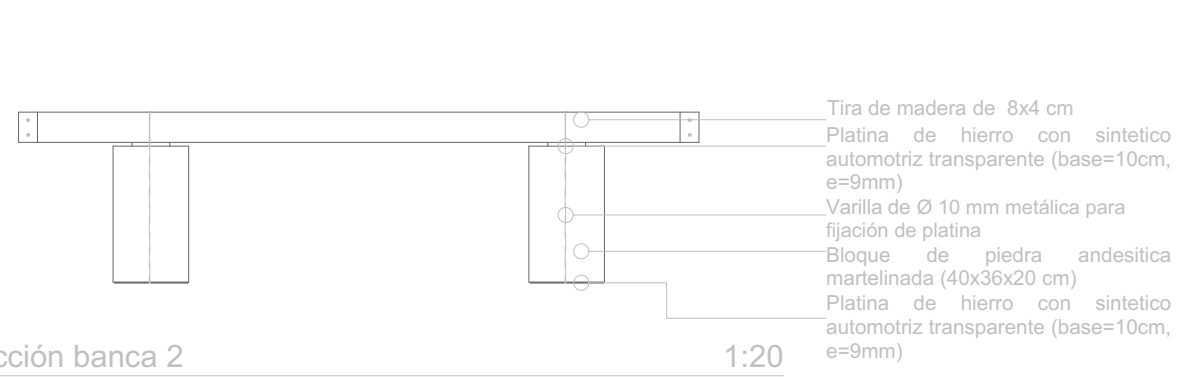

Sección banca 2 1:20

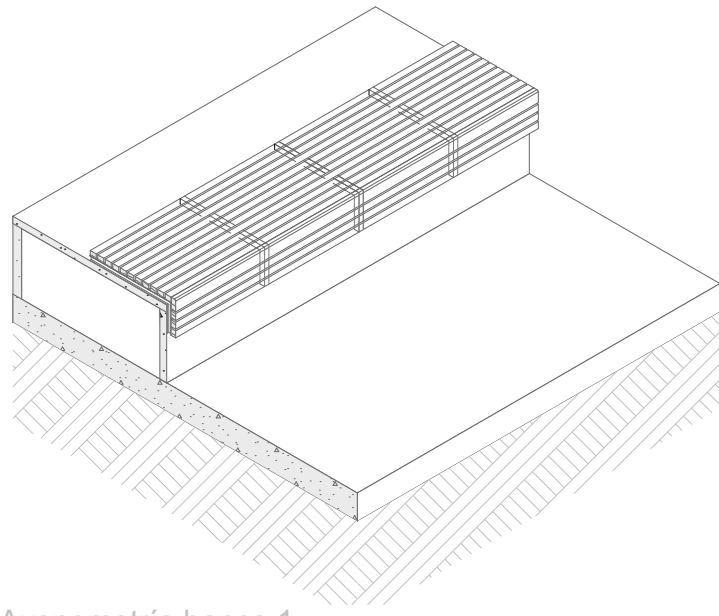

Axonometría banca 1

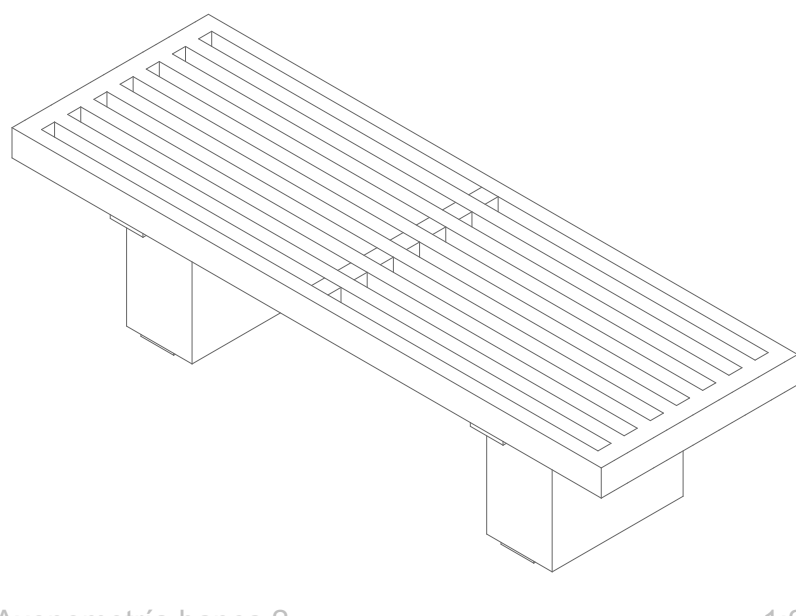

Axonometría banca 2 1:20

1. Los Planos Arquitectónicos prevalecen sobre el contenido de los Planos Estructurales y demás ingenierías.
2. Los Planos de Detalle de Arquitectura, prevalecen en su contenido sobre los Planos Arquitectónicos Generales.
3. En caso de discrepancias entre ellos, favor consultar a la Dirección Arquitectónica del Proyecto, antes de proceder a la construcción y / o fabricación de elementos.
4. Coordinar planos arquitectónicos con planos estructurales y de instalaciones antes de proceder en obra.
5. Verificar detalles y especificaciones conjuntamente con planos arquitectónicos.
6. Para cualquier intervención, cambio o ajuste en los planos se debe tener la aprobación del arquitecto proyectista. Estos documentos son de propiedad intelectual del autor.
7. En caso de requerir información adicional a la existente, se deberá coordinar con el proyectista.

DISEÑO: Fundación Municipal "El Barranco"

DIBUJO: Fundación Municipal "El Barranco"

REVISION: Ing. Juan Eduardo Carpio Sacoto

FECHA: lunes, 06 de abril de 2015

Eco. Alexandra Ugalde Pacheco
Gerente General EDEC EP (S)

Ing. Andrés Valdiviezo Quezada
Gerente Proyectos EDEC EP


PROGRAMA

PROYECTO Portal Regional de Artesanías de Cuenca


CONTENIDO
Rediseño de proyecto "PRAC"

LAMINA: A 15

LAMINA 15 DE 18

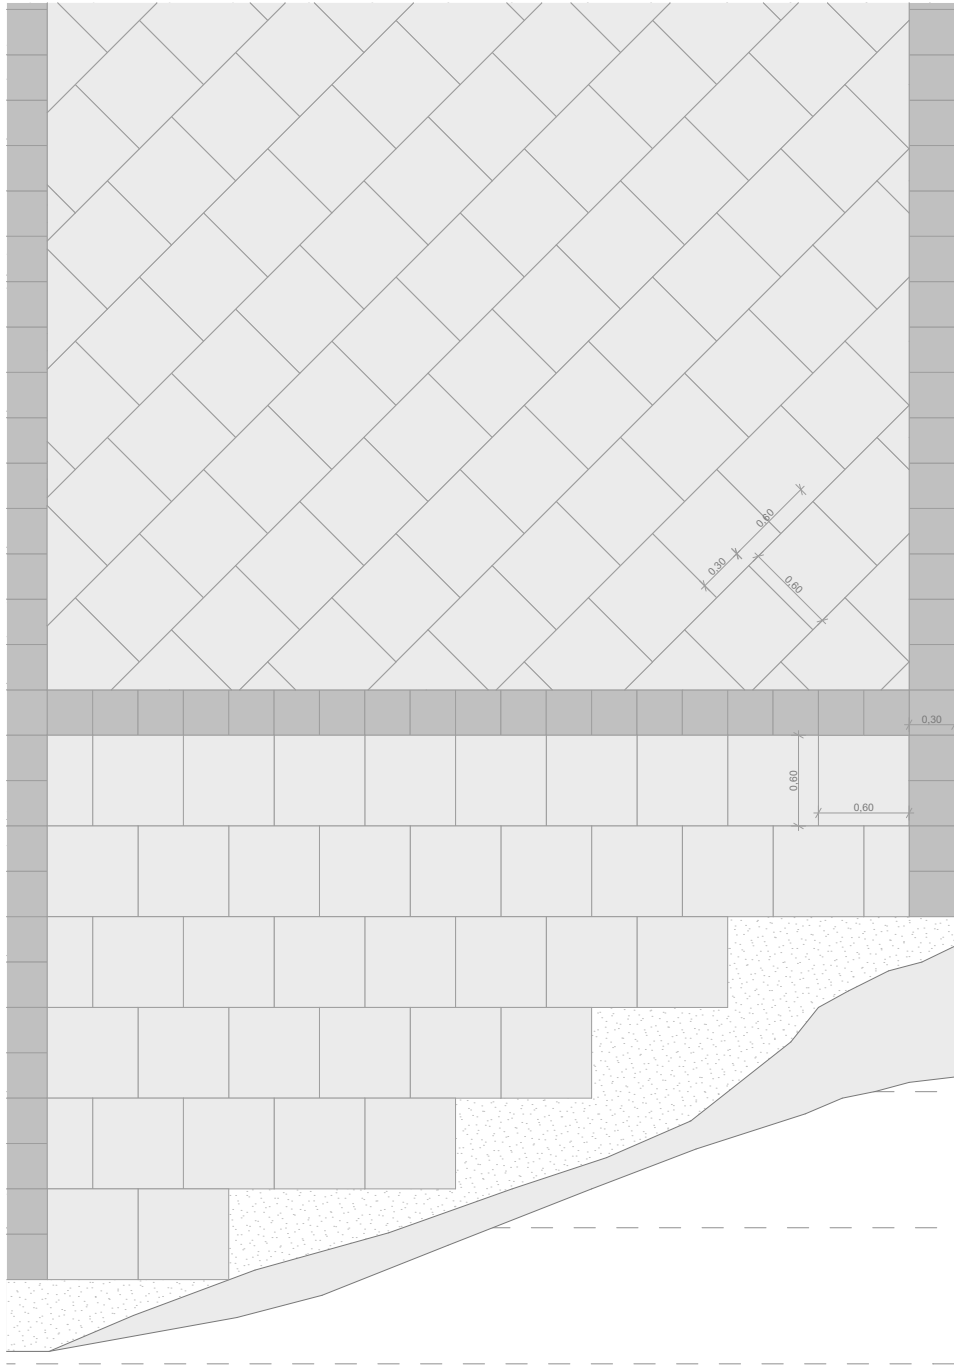


Planta de detalle piso 1:50

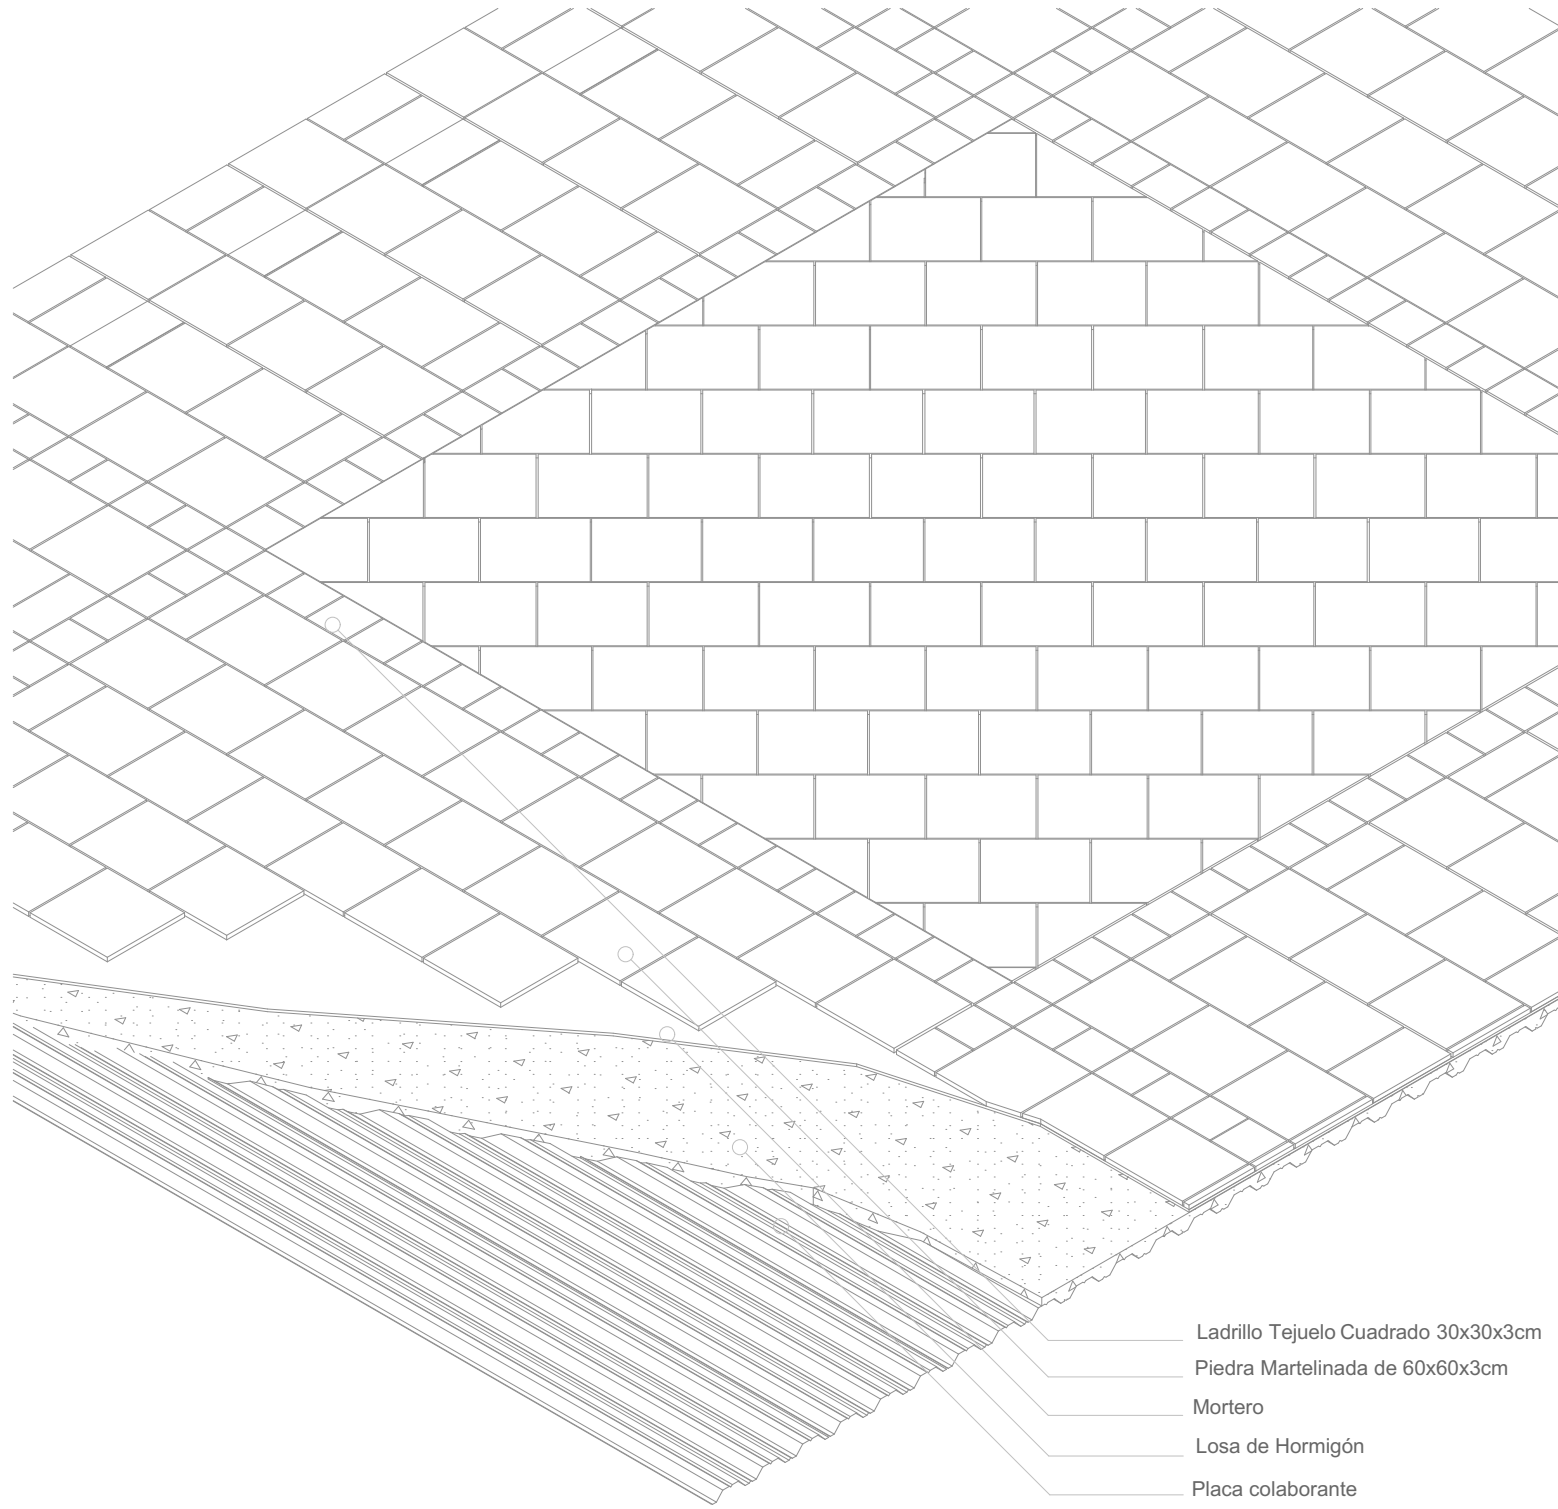


Axonometría detalle piso 1:50

Piedra Andesita Martelinada de 60x60x3cm colocada a 90 grados con respecto a los ejes que regulan la plaza, y se traslapan 30cm entra cada piedra.
Piedra Andesita Martelinada de 60x60x3cm colocada a 45 grados con respecto a los ejes que regulan la plaza, se traslapan 30cm entra cada piedra y serán colocadas en los cuadrantes expresados en la plata de la plaza.
Ladrillo Tejuelo Cuadrado de 30x30x3cm colocado a 90 grados con respecto a los ejes que regulan la plaza y sobre los mismos.

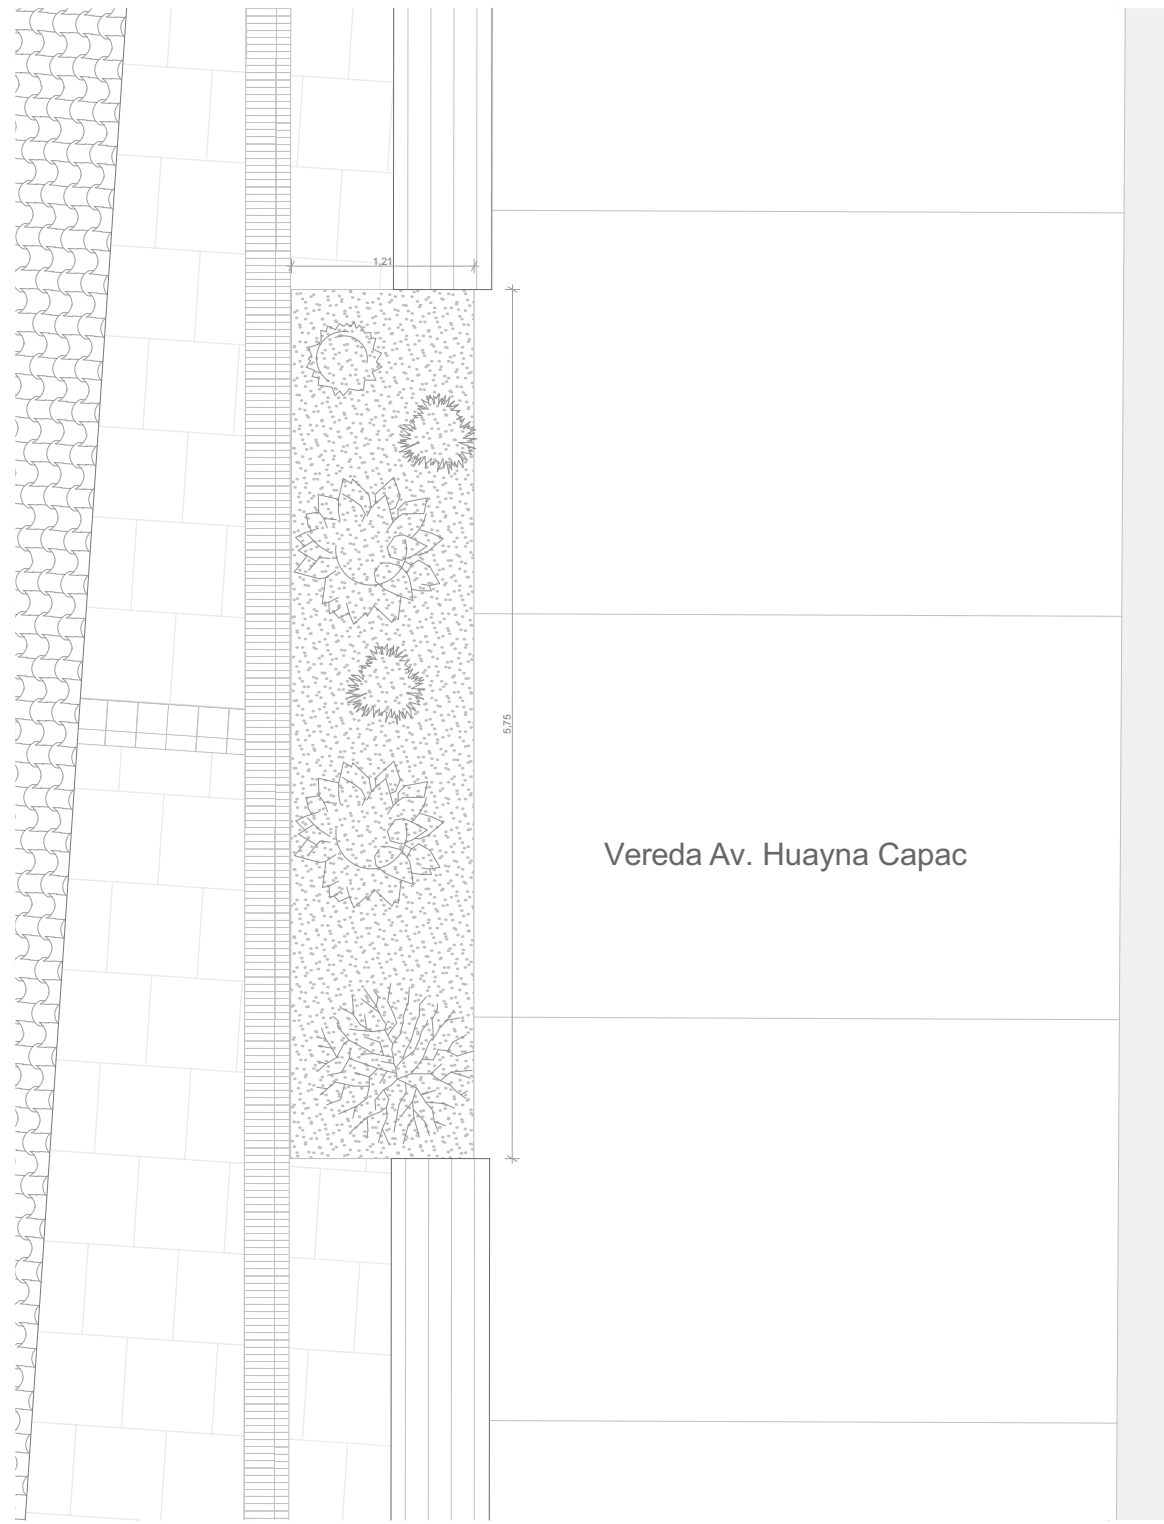


Detalle planta jardinera (Huayna Capac) 1:50

Jardineras Fontales (con frente a la Av. Huayna Capac) se colocará tierra vegetal hasta una profundidad de 40cm.
Para las Jardineras se utilizará vejetación de baja y mediana altura.

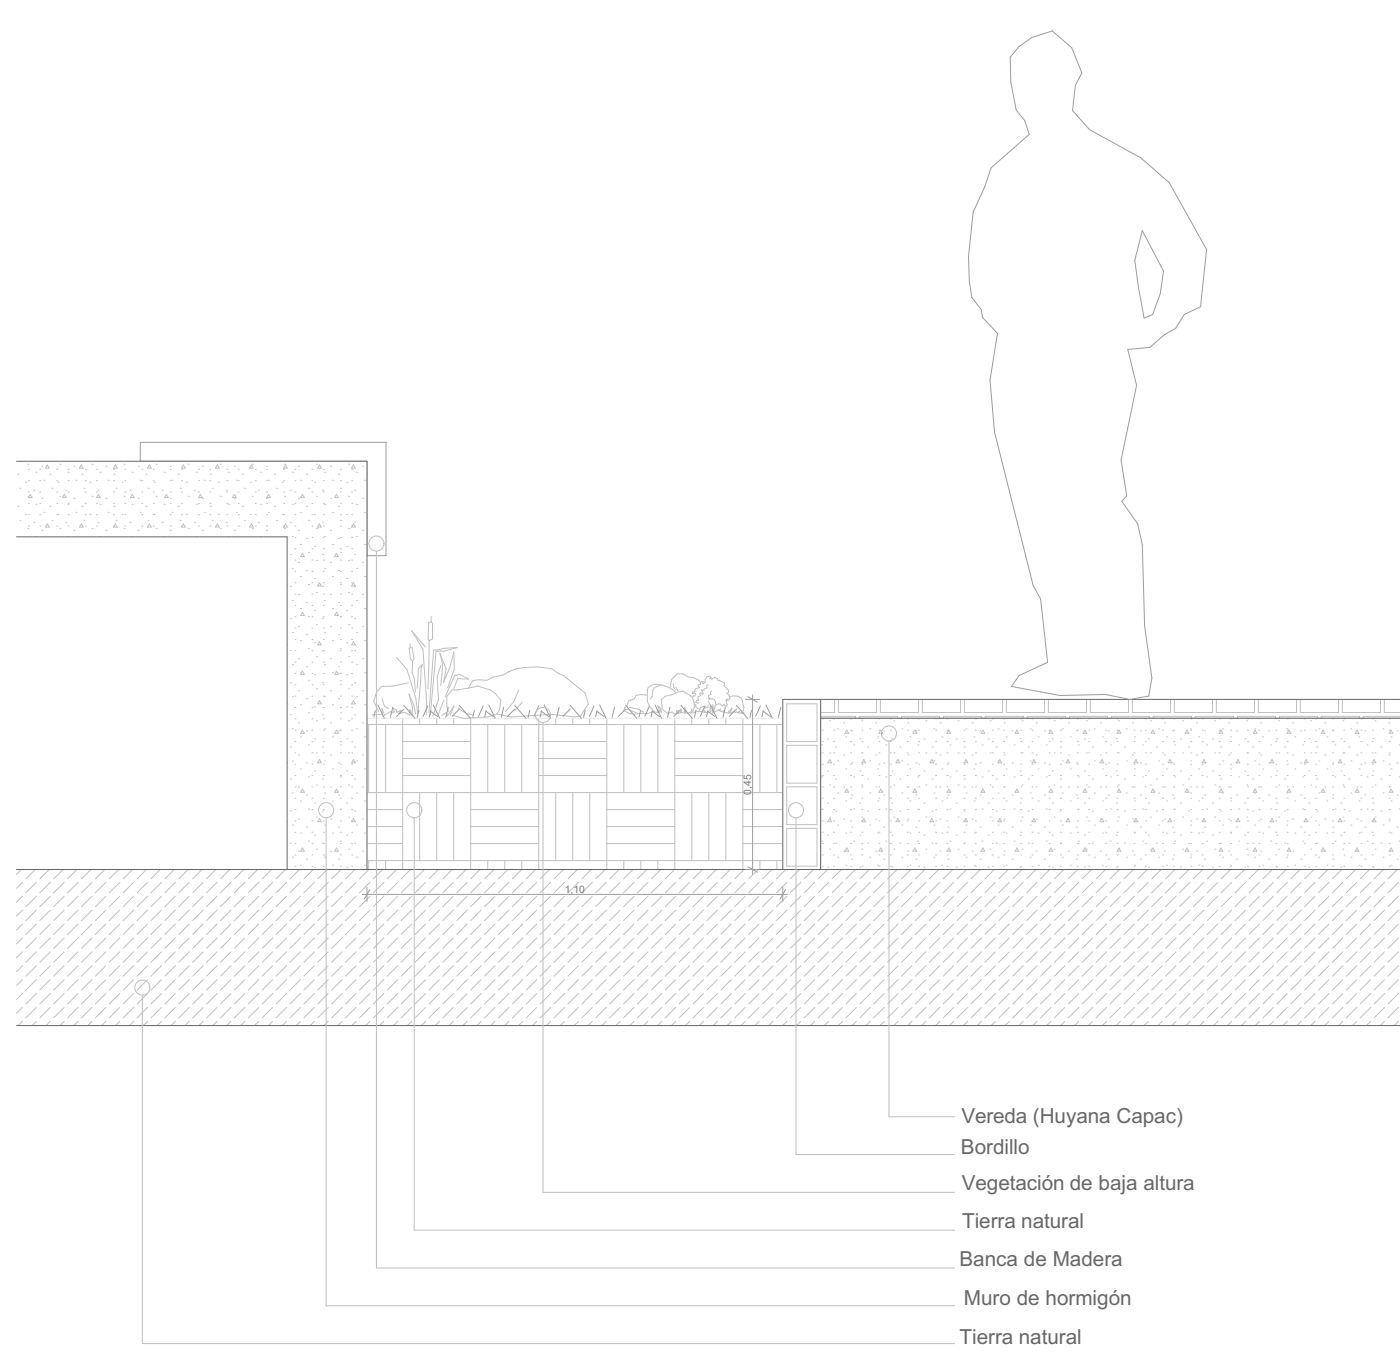


Sección detalle jardinera (Huayna Capac) esc:1_20

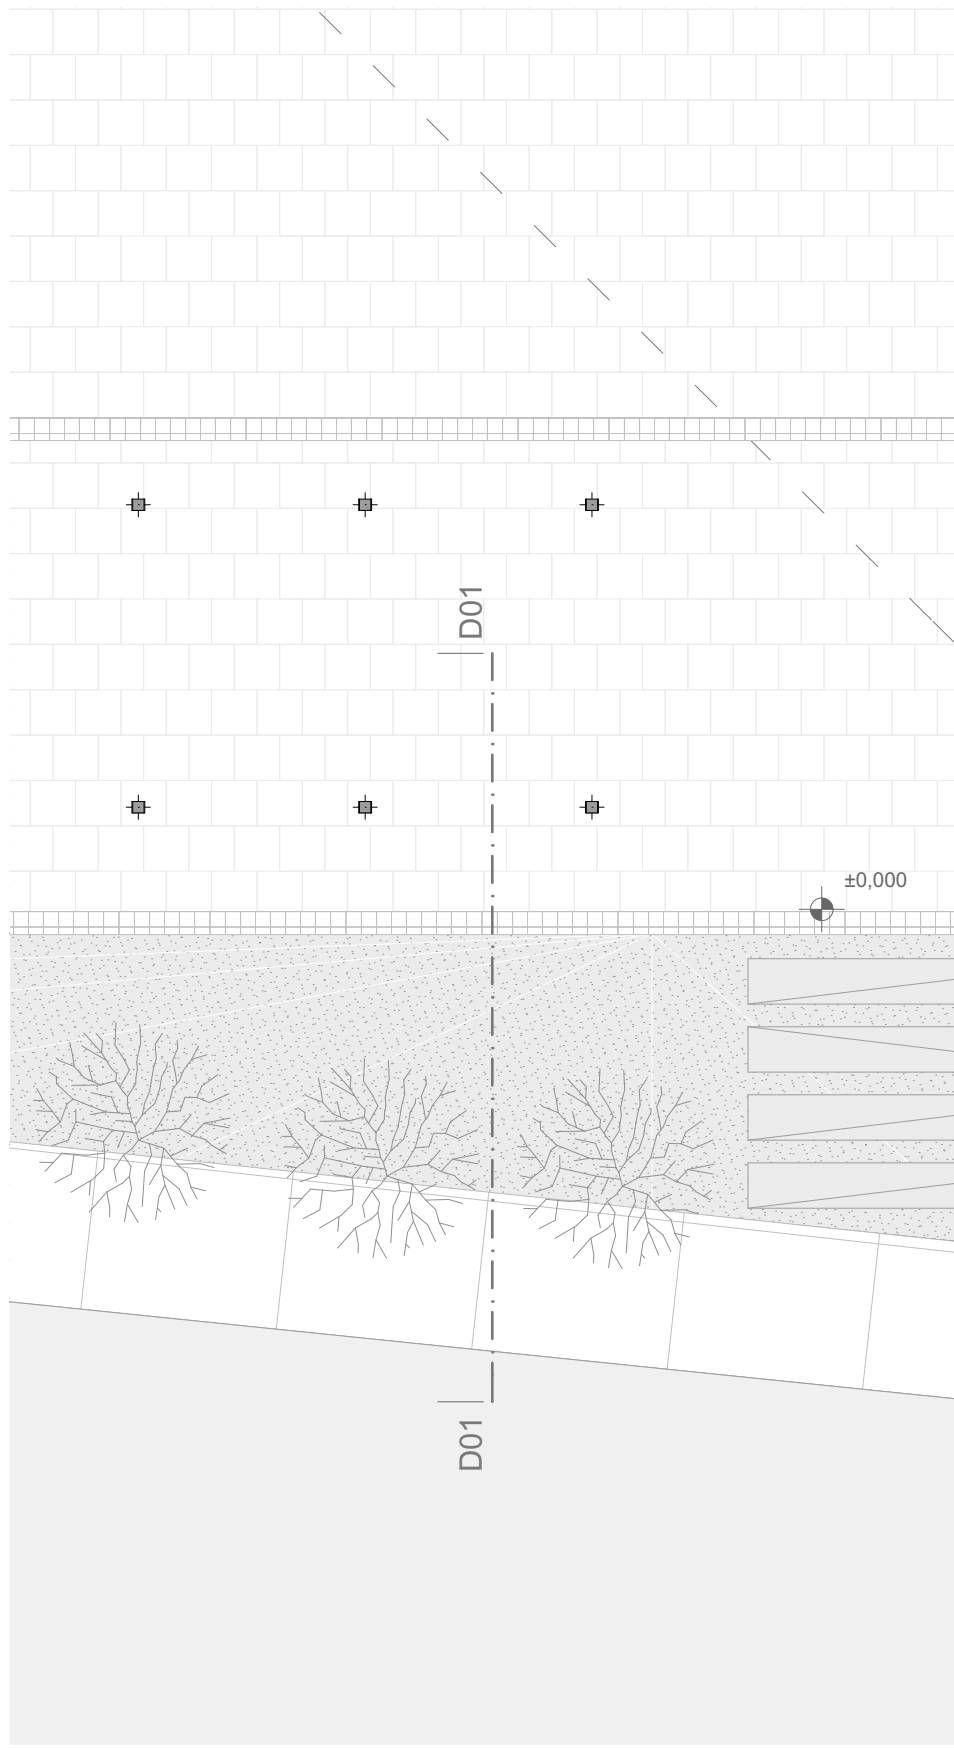


Detalle planta jardinera (calle Bolivar) 1:100

Jardín Fontal (con frente a la calle Simón Bolívar) se colocará tierra vegetal hasta una profundidad de 2.00 m, al igual que una geomembrana que recubrirá toda el área del jardín.
Para el Jardín se utilizará vejetación de alta, mediana y baja altura.

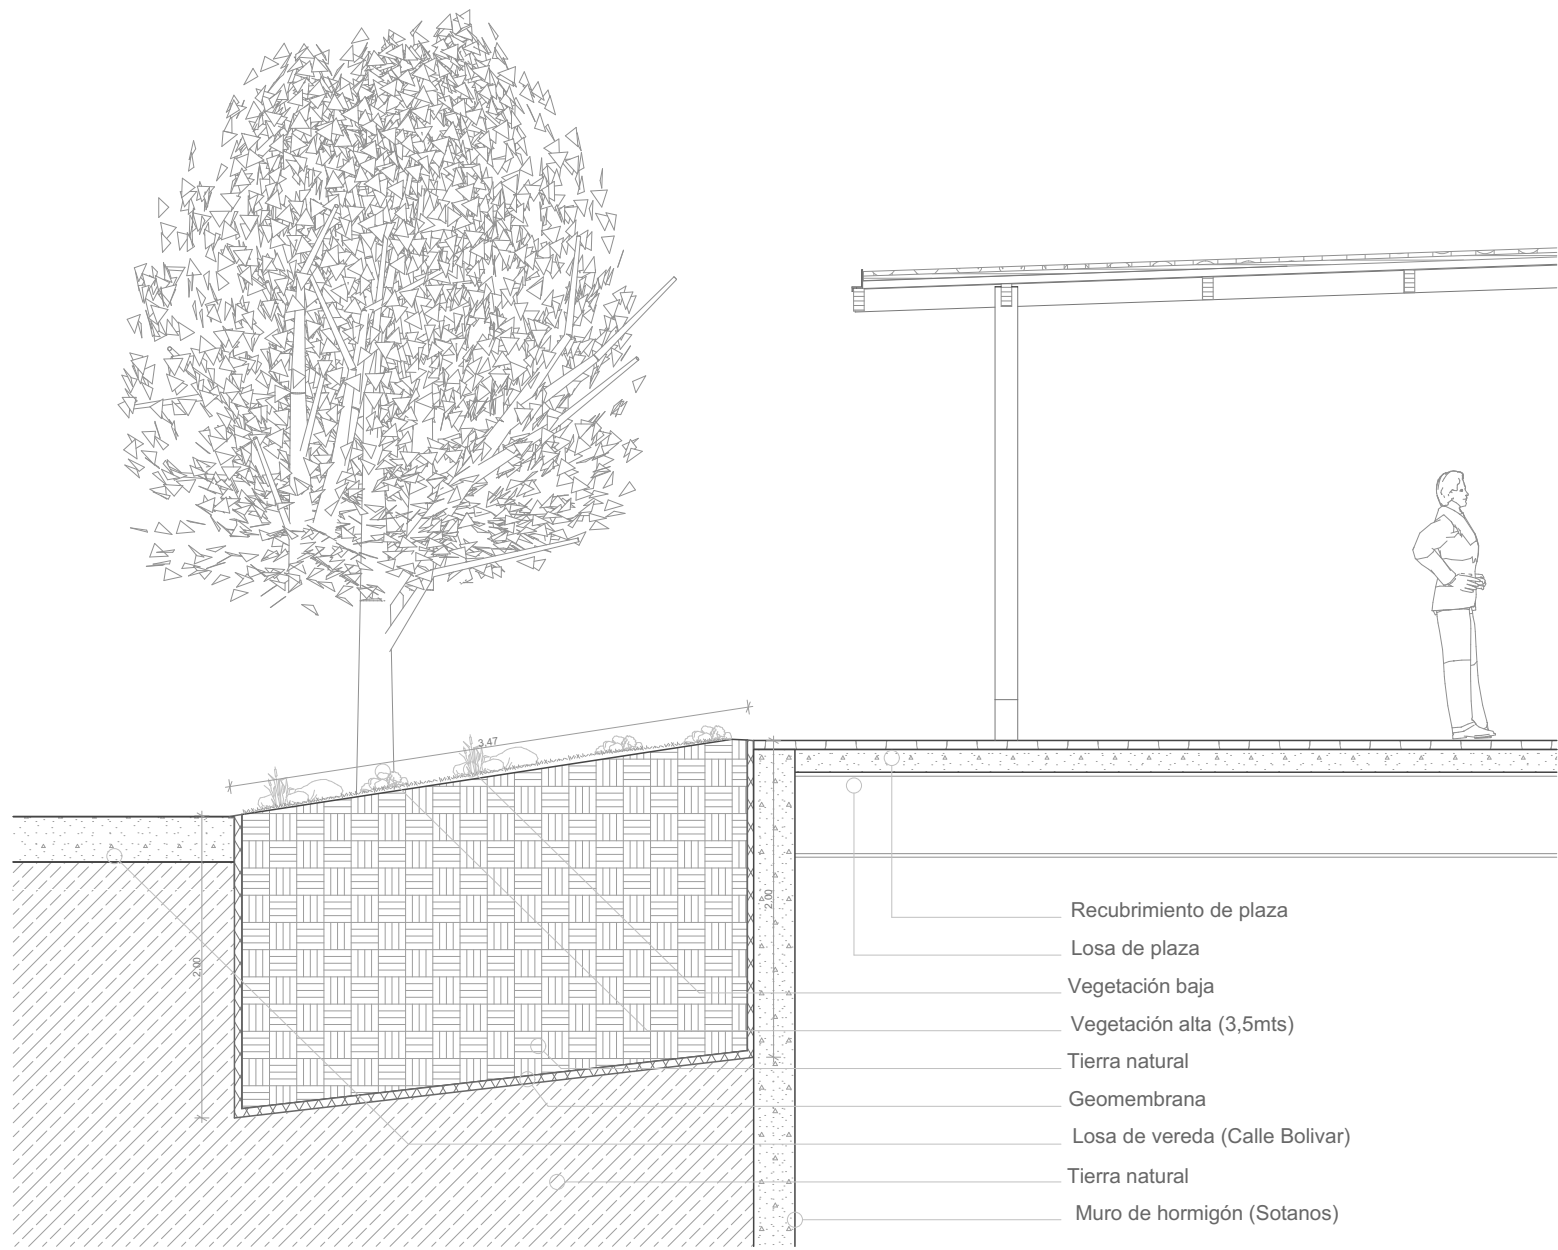

D01 Detalle sección jardinera (calle Bolivar) 1:50

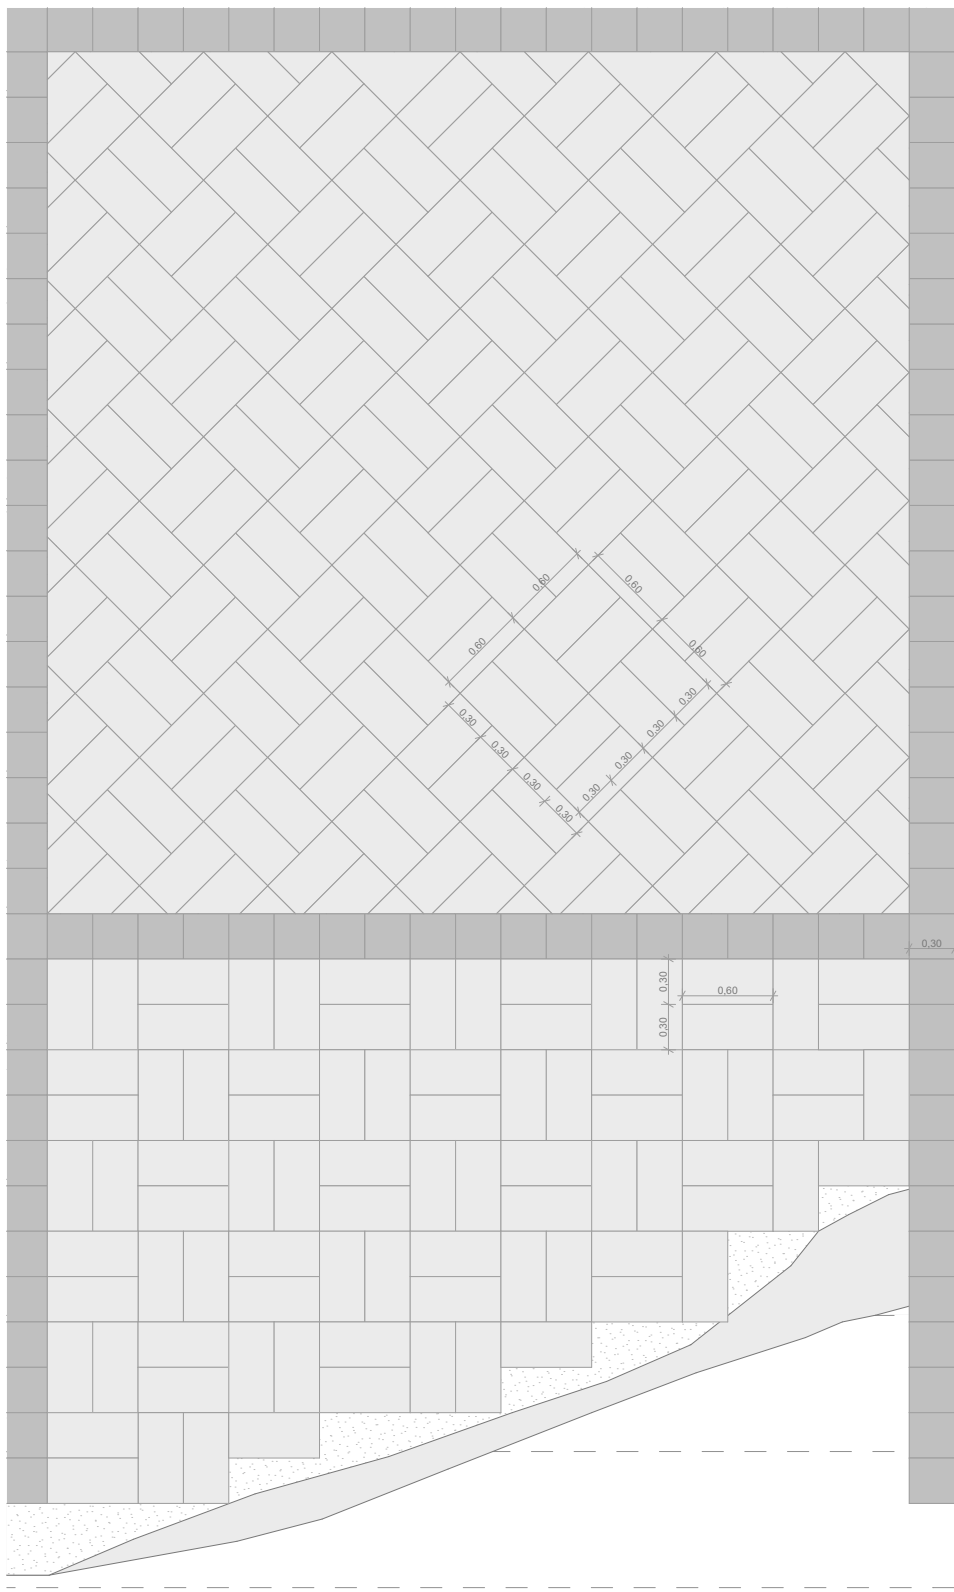

PROPUESTA DE PISO CON PIEDRA ANDESITA MARTELINADA DE 60X30X3CM

1. Los Planos Arquitectónicos prevalecen sobre el contenido de los Planos Estructurales y demás ingenierías.
2. Los Planos de Detalle de Arquitectura, prevalecen en su contenido sobre los Planos Arquitectónicos Generales.
3. En caso de discrepancias entre ellos, favor consultar a la Dirección Arquitectónica del Proyecto, antes de proceder a la construcción y / o fabricación de elementos.
4. Coordinar planos arquitectónicos con planos estructurales y de instalaciones antes de proceder en obra.
5. Verificar detalles y especificaciones conjuntamente con planos arquitectónicos.
6. Para cualquier intervención, cambio o ajuste en los planos se debe tener la aprobación del arquitecto proyectista. Estos documentos son de propiedad intelectual del autor.
7. En caso de requerir información adicional a la existente, se deberá coordinar con el proyectista.


DISEÑO:	Fundación Municipal "El Barranco"
DIBUJO:	Fundación Municipal "El Barranco"
REVISION:	Ing. Juan Eduardo Carpio Sacoto
FECHA:	lunes, 06 de abril de 2015

Eco. Alexandra Ugalde Pacheco
Gerente General EDEC EP (S)






Ing. Andrés Valdiviezo Quezada
Gerente Proyectos EDEC EP

PROGRAMA	Portal Regional de Artesanías de Cuenca
PROYECTO	Portal Regional de Artesanías de Cuenca
CONTENIDO	Rediseño de proyecto "PRAC" Detalles


REJILLA CORRIDA (PERIMETRAL)

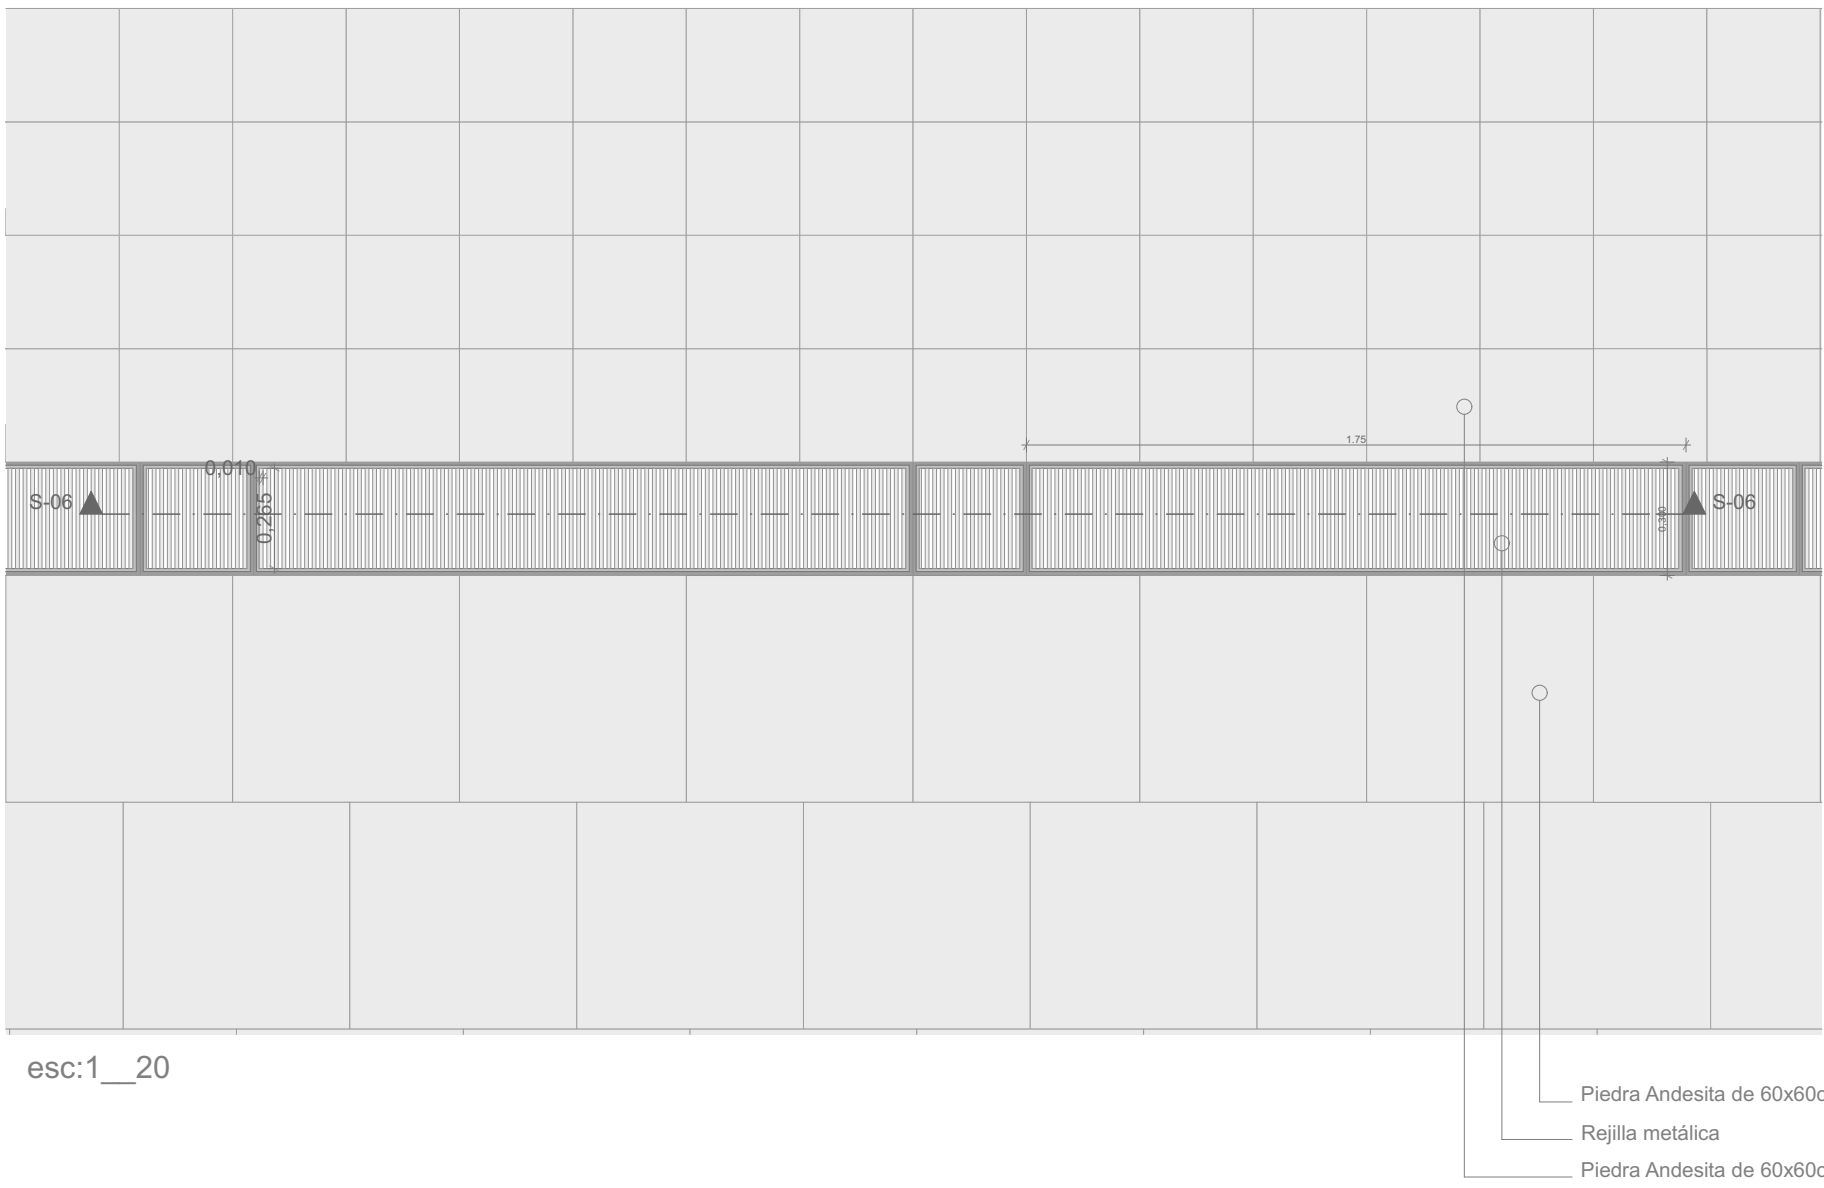



Rejillas metálicas corridas para desagüe, la medida de largo dependerá de la separación de vigas metálicas de la losa de la plaza, su ancho será de 30cm. La rejilla será conformada por angulos en "L" a los cuales se soldarán platinas metalicas de 1cm de ancho por 27cm de largo y 6cm de alto a una distancia de 1cm entre si.

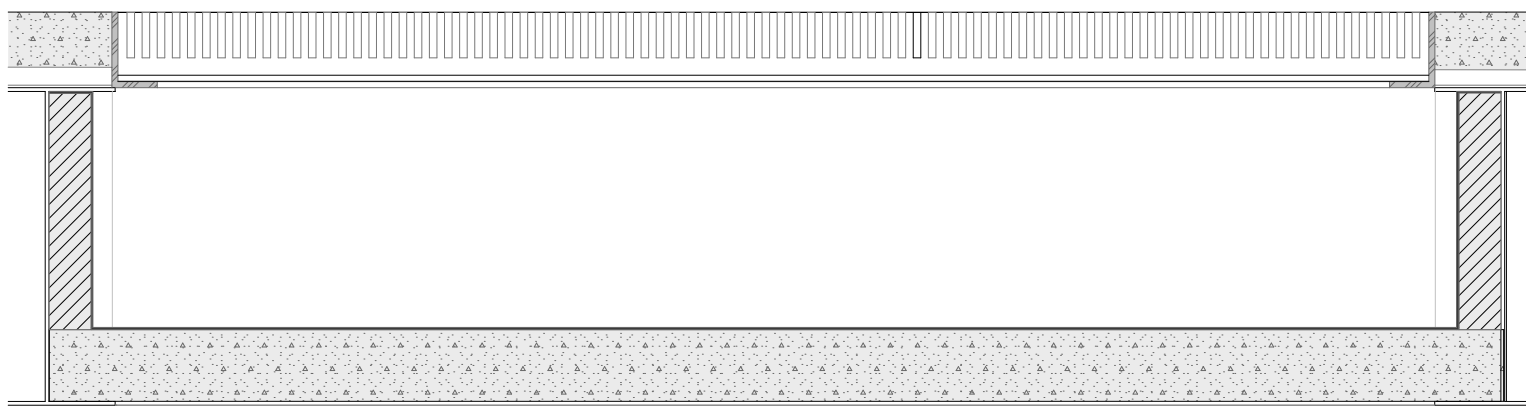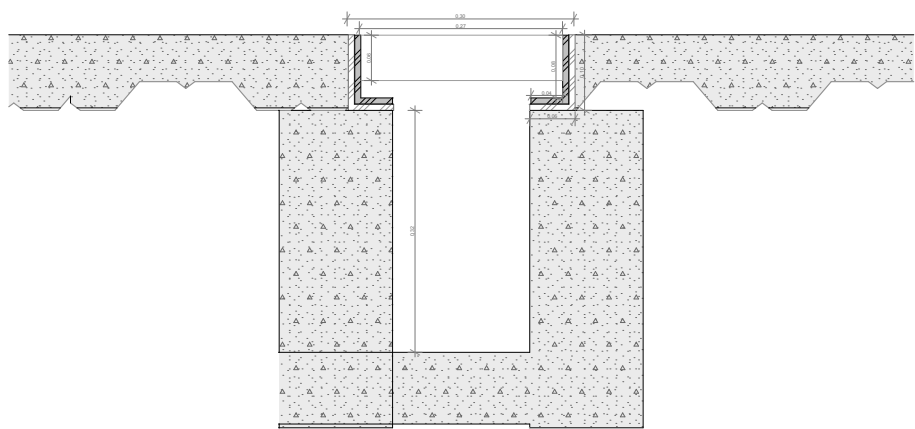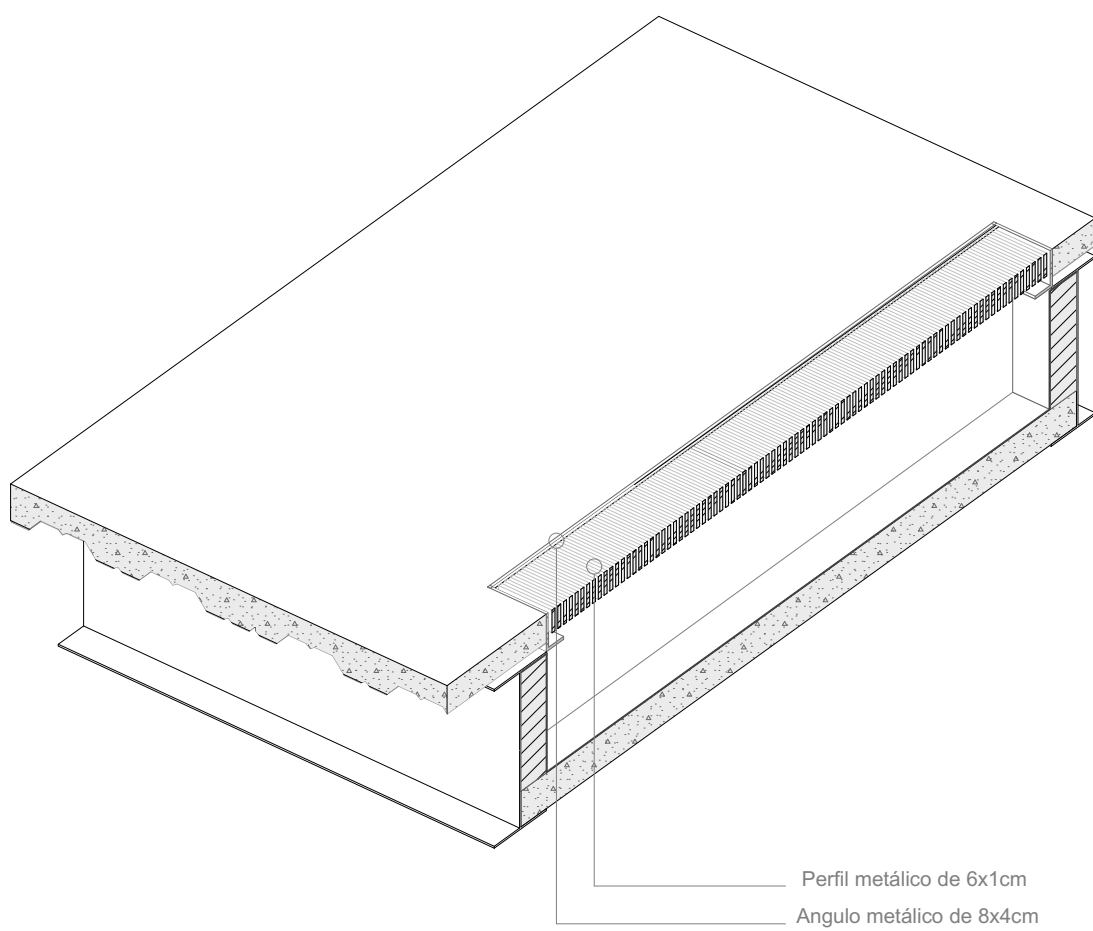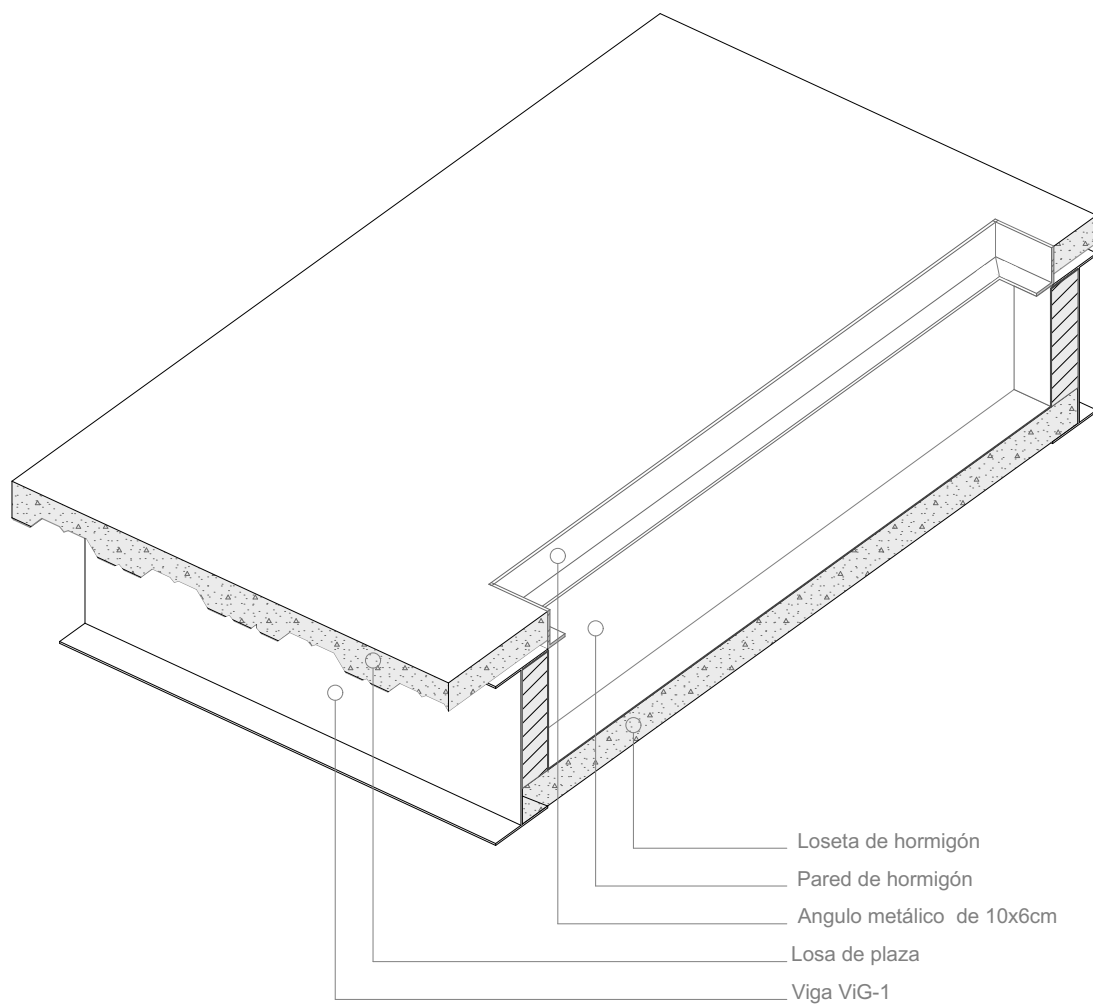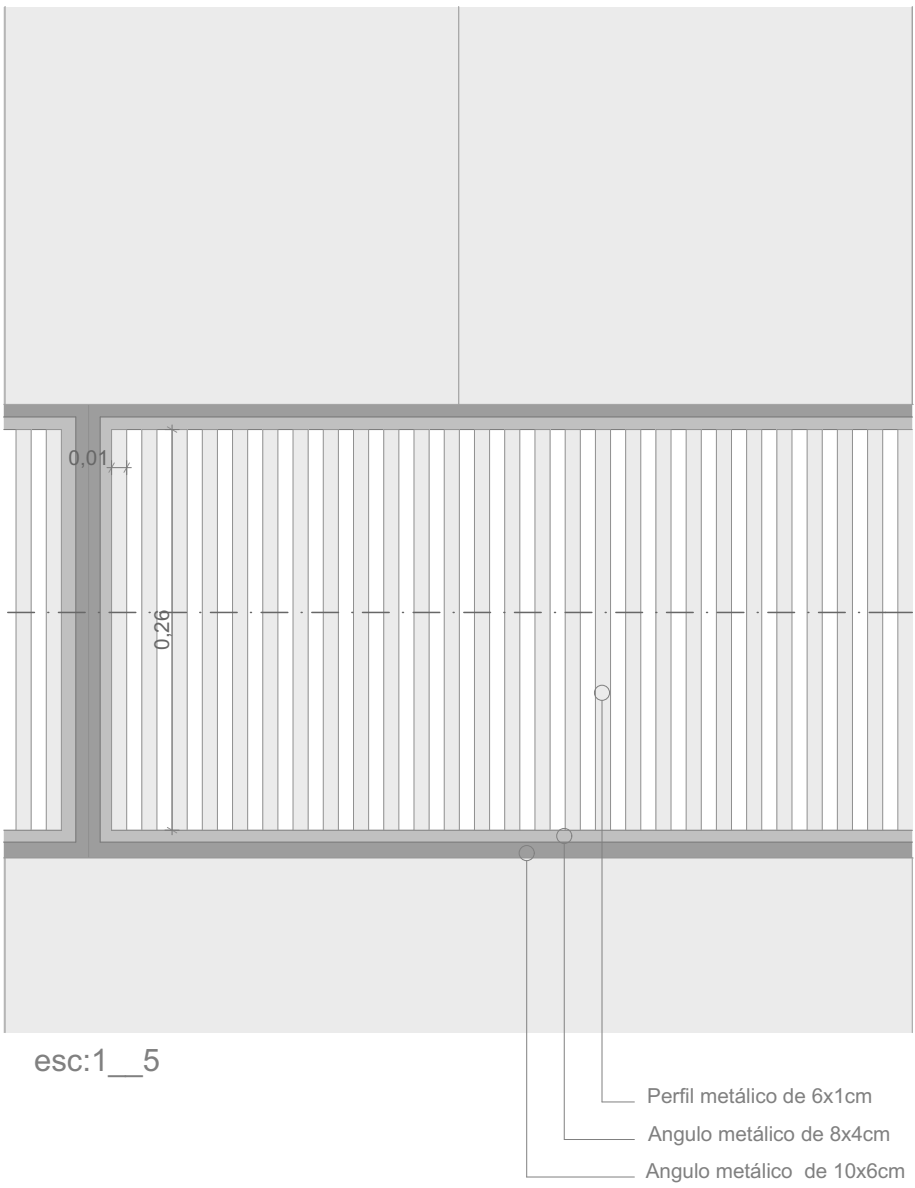

REJILLA CENTRAL Y PILETA

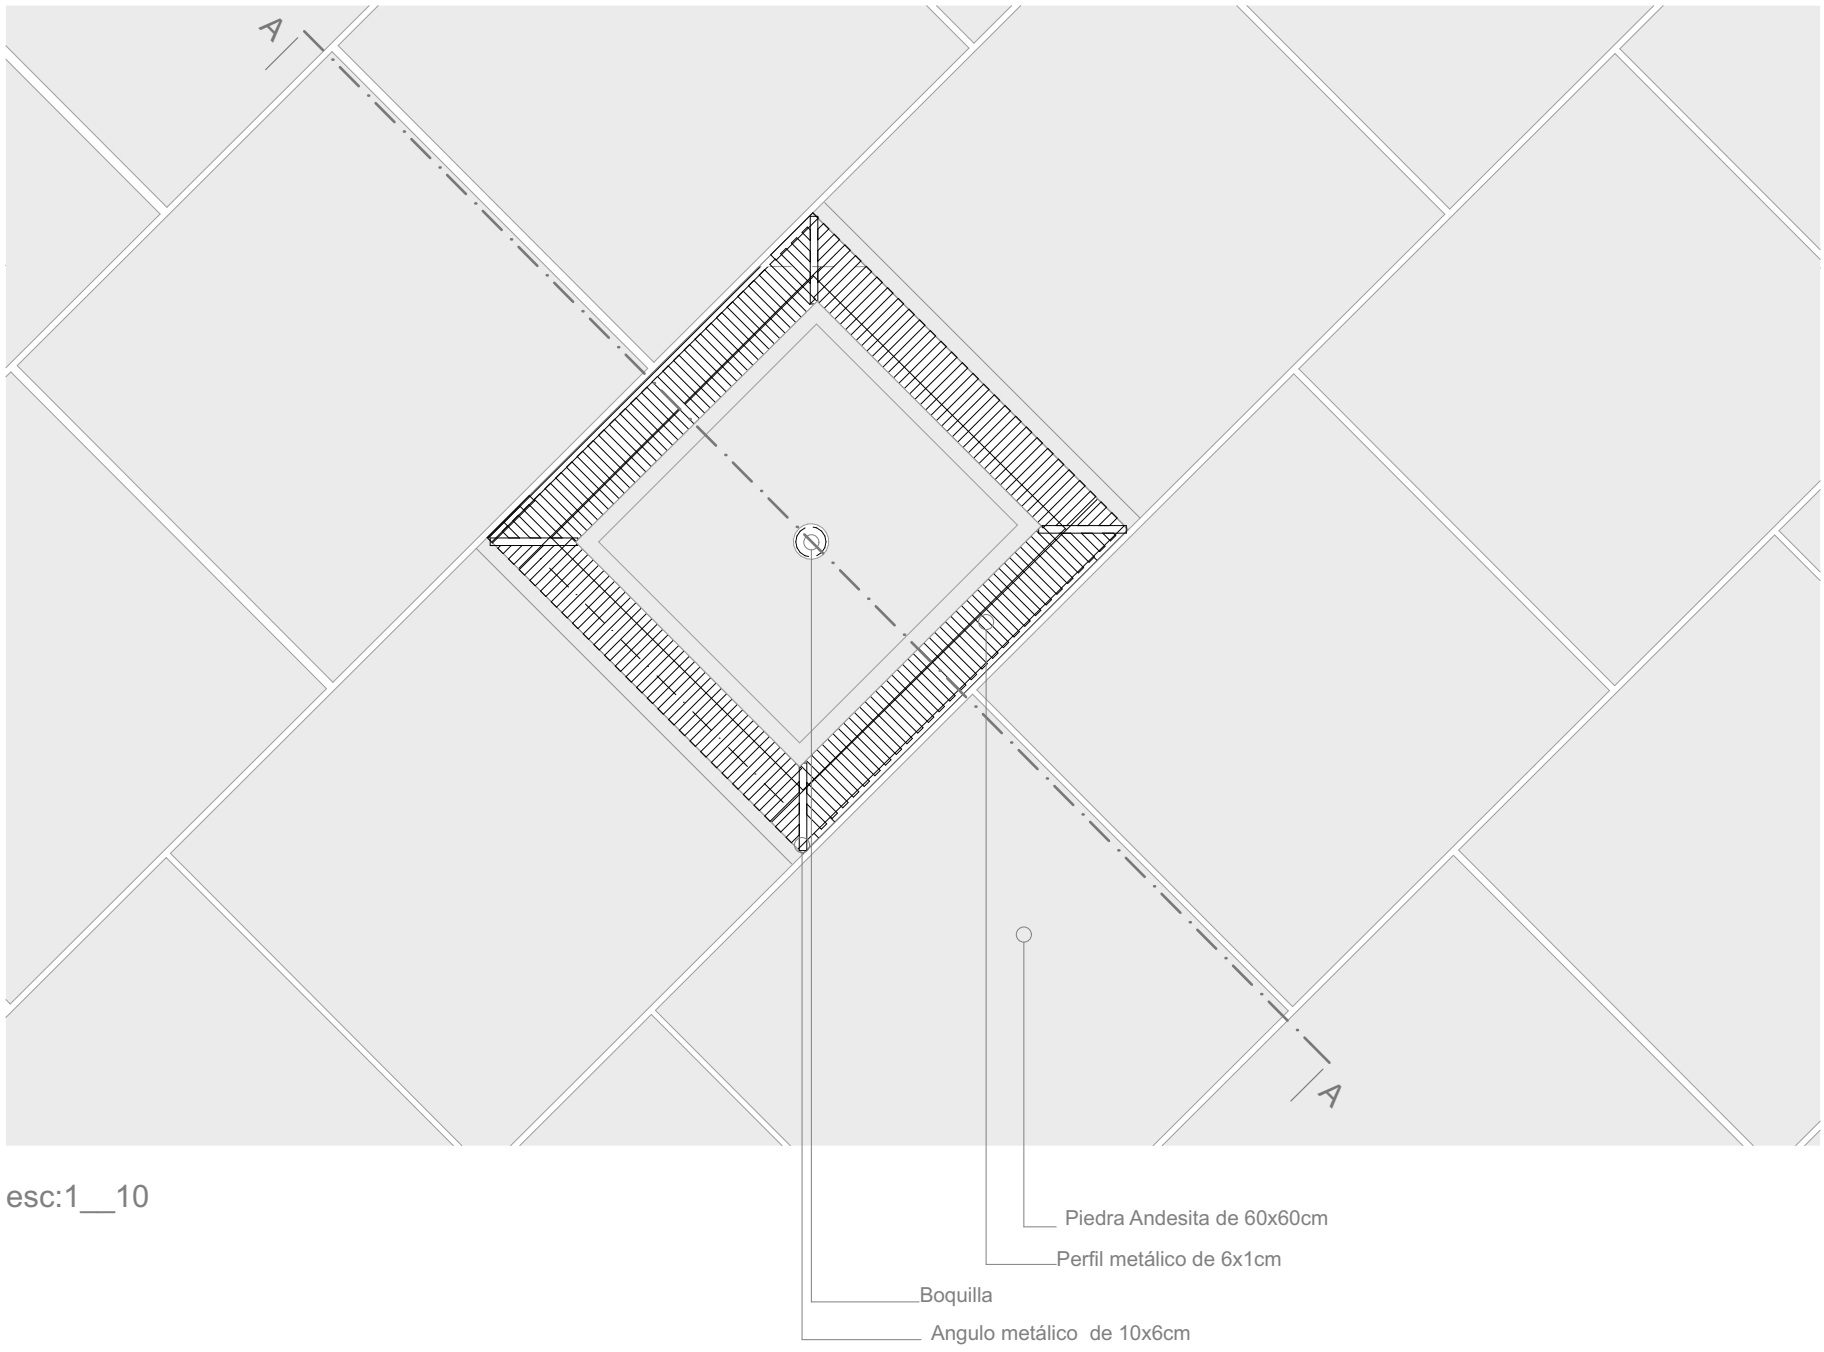

Rejilla central metálica para desagüe, por la misma se realizará la instalación para la fuente de agua (pileta), la medida será de 30x30cm. La rejilla será conformada por angulos en "L" a los cuales se soldarán platinas metalicas de 1cm de ancho por 27cm de largo y 6cm de alto a una distancia de 1cm entre si.

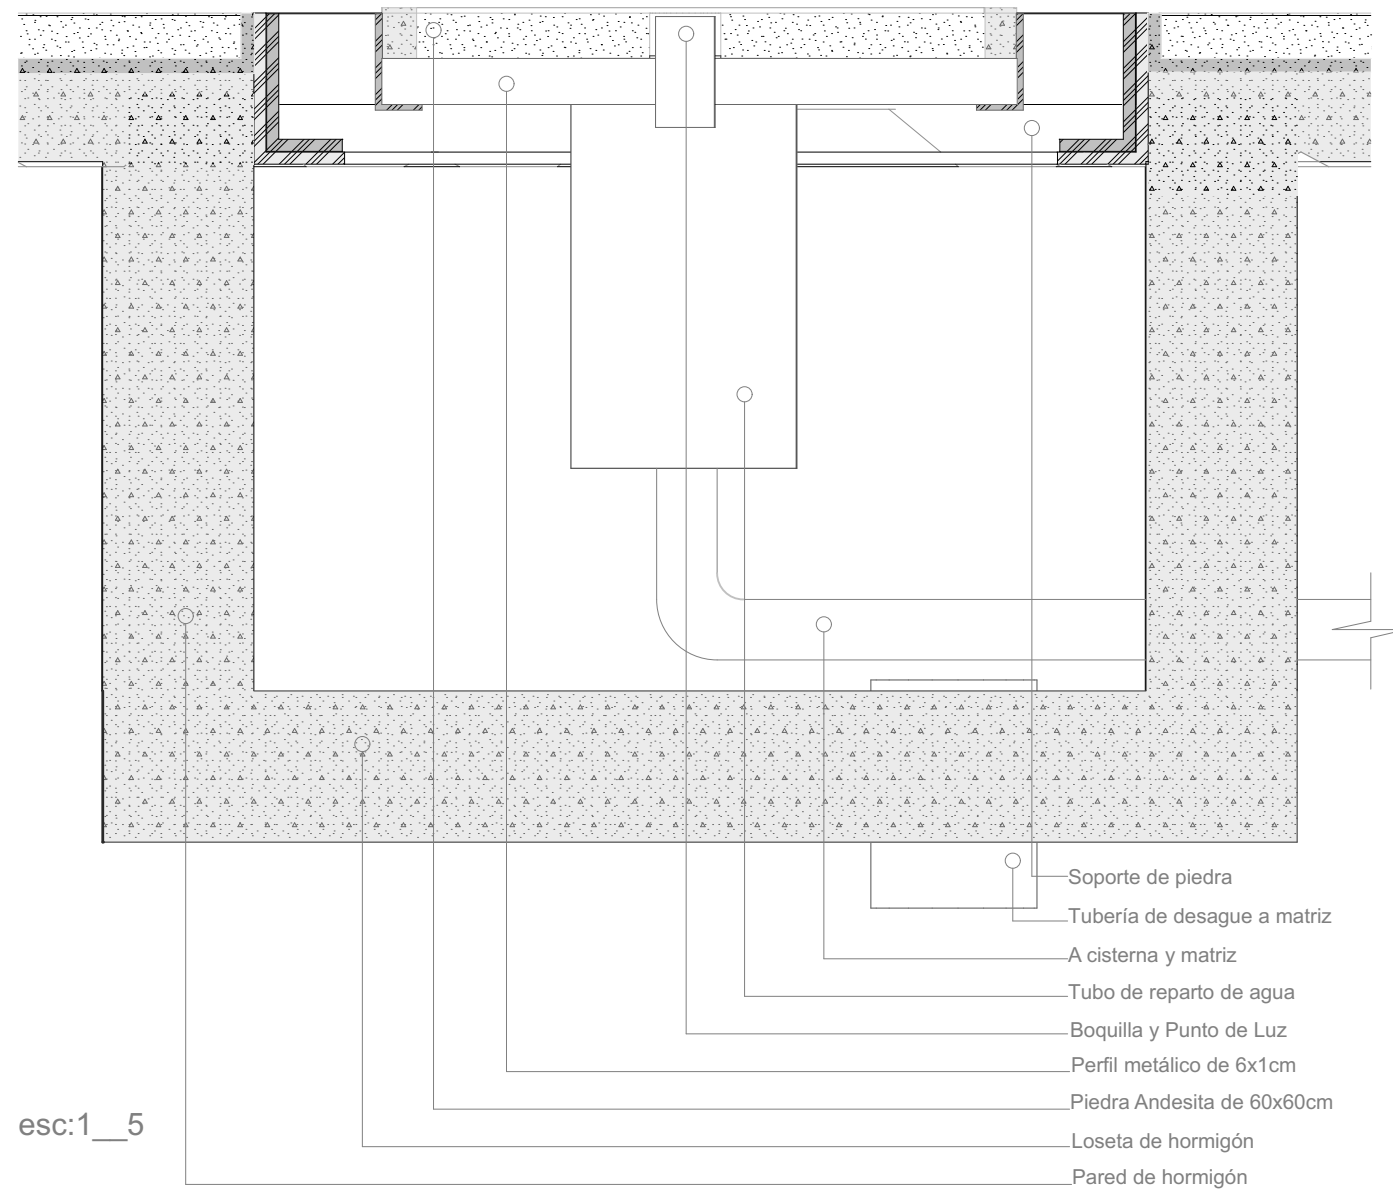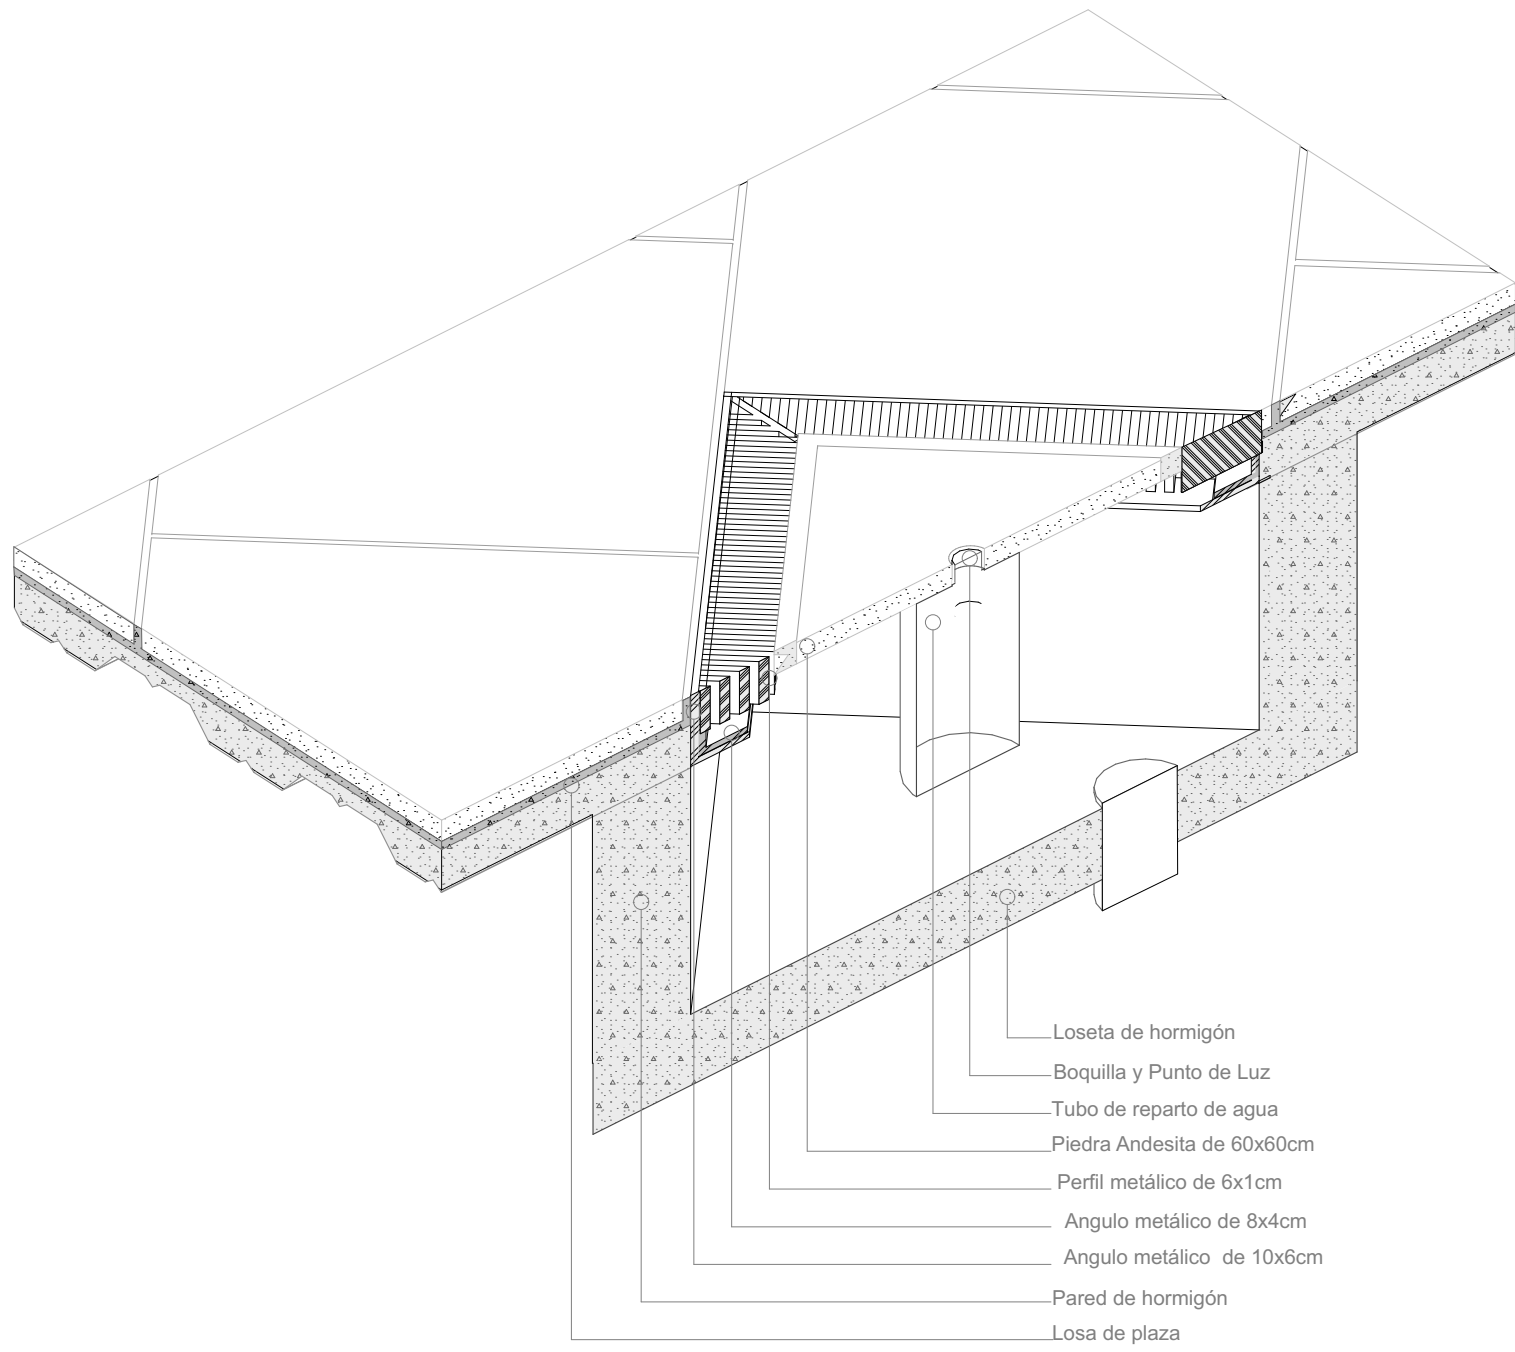


1. Los Planos Arquitectónicos prevalecen sobre el contenido de los Planos Estructurales y demás ingenierías.
2. Los Planos de Detalle de Arquitectura, prevalecen en su contenido sobre los Planos Arquitectónicos Generales.
3. En caso de discrepancias entre ellos, favor consultar a la Dirección Arquitectónica del Proyecto, antes de proceder a la construcción y / o fabricación de elementos.
4. Coordinar planos arquitectónicos con planos estructurales y de instalaciones antes de proceder en obra.
5. Verificar detalles y especificaciones conjuntamente con planos arquitectónicos.
6. Para cualquier intervención, cambio o ajuste en los planos se debe tener la aprobación del arquitecto proyectista. Estos documentos son de propiedad intelectual del autor.
7. En caso de requerir información adicional a la existente, se deberá coordinar con el proyectista.

DISEÑO:	Fundación Municipal "El Barranco"
DIBUJO:	Fundación Municipal "El Barranco"
REVISION:	Ing. Juan Eduardo Carpio Sacoto
FECHA:	lunes, 06 de abril de 2015


Eco. Alexandra Ugalde Pacheco
Gerente General EDEC EP (S)

Ing. Andrés Valdiviezo Quezada
Gerente Proyectos EDEC EP


PROGRAMA	Portal Regional de Artesanías de Cuenca
PROYECTO	Rediseño de proyecto "PRAC"
CONTENIDO	Detalles rejilla plaza

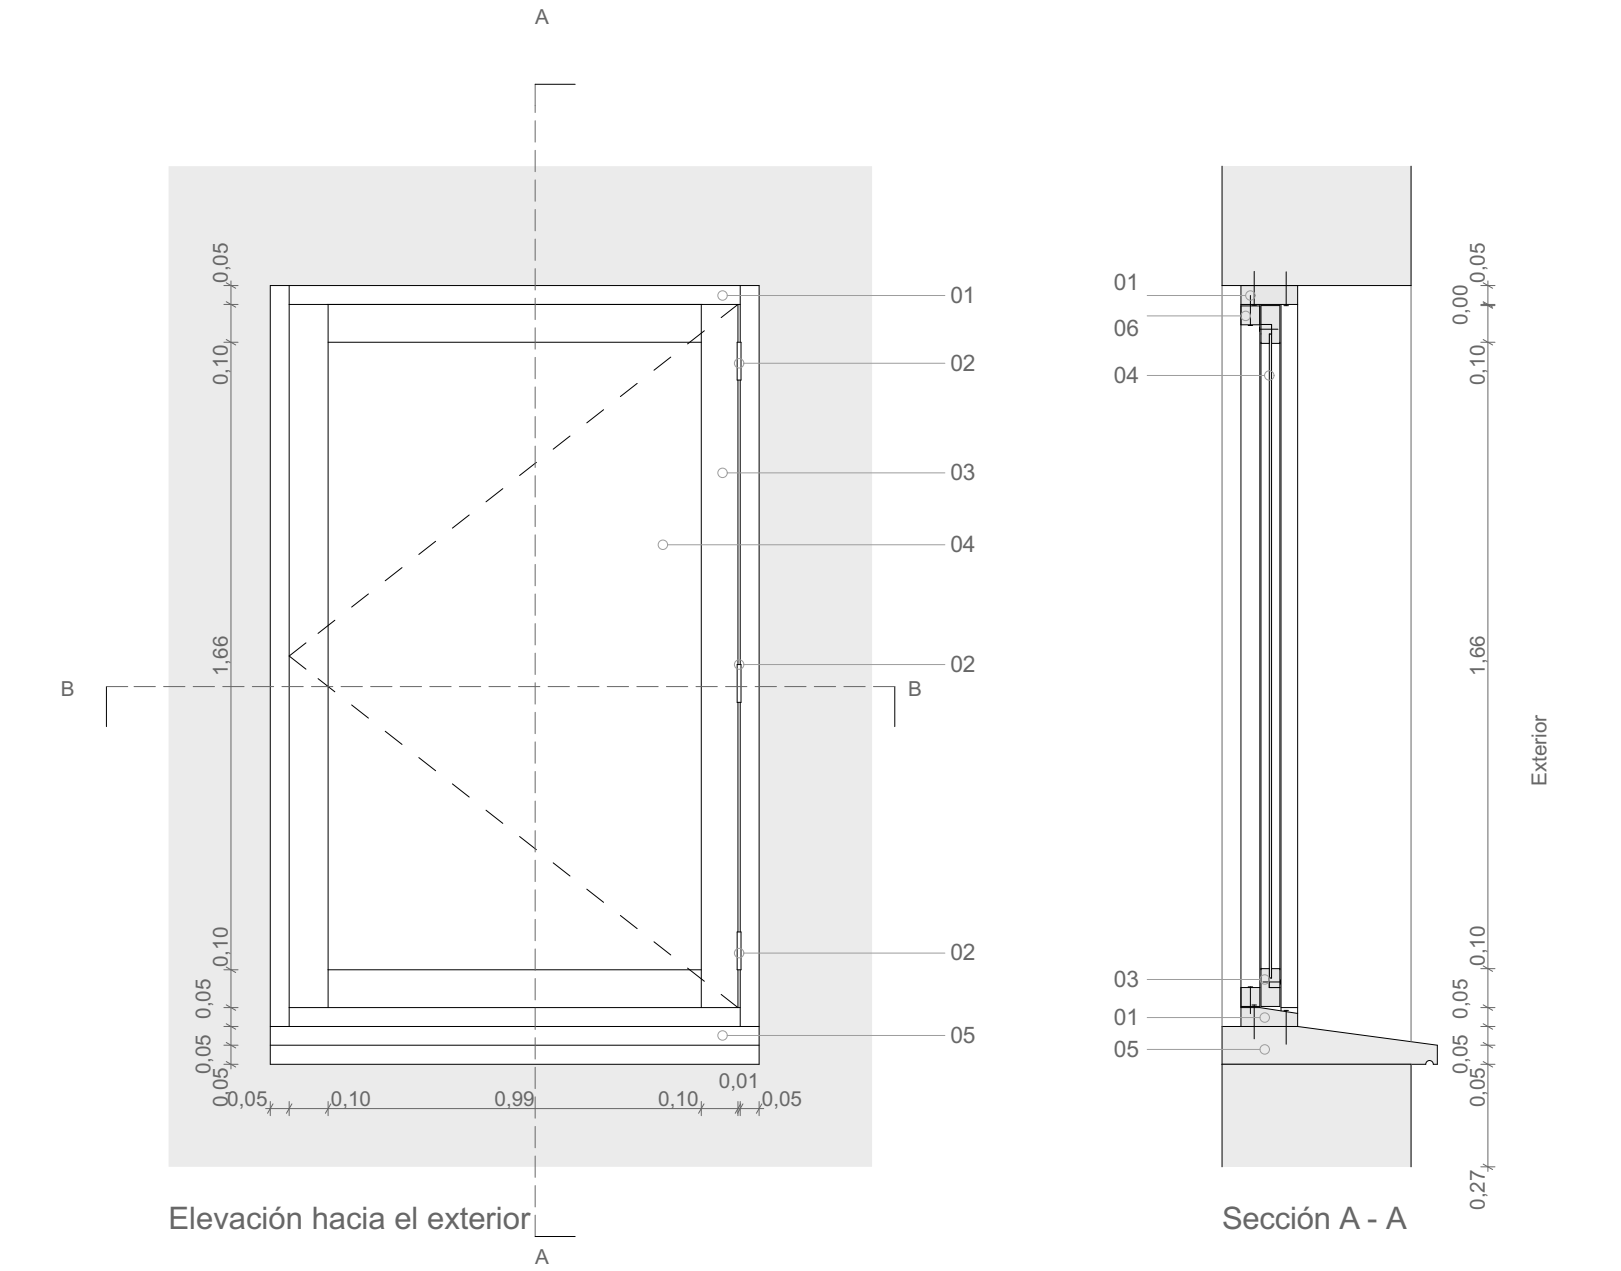


Ventana movil
batiente hacia el exterior

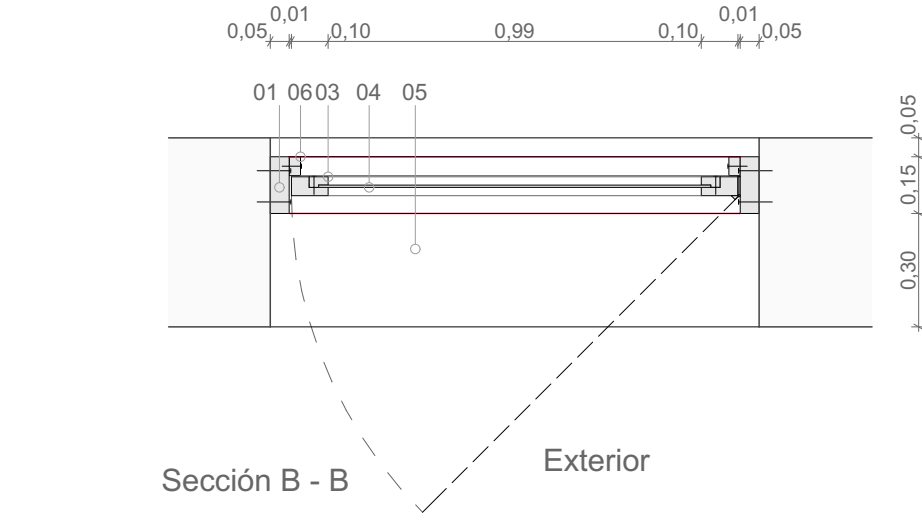


deetalles de ventaneria (2) 1:20

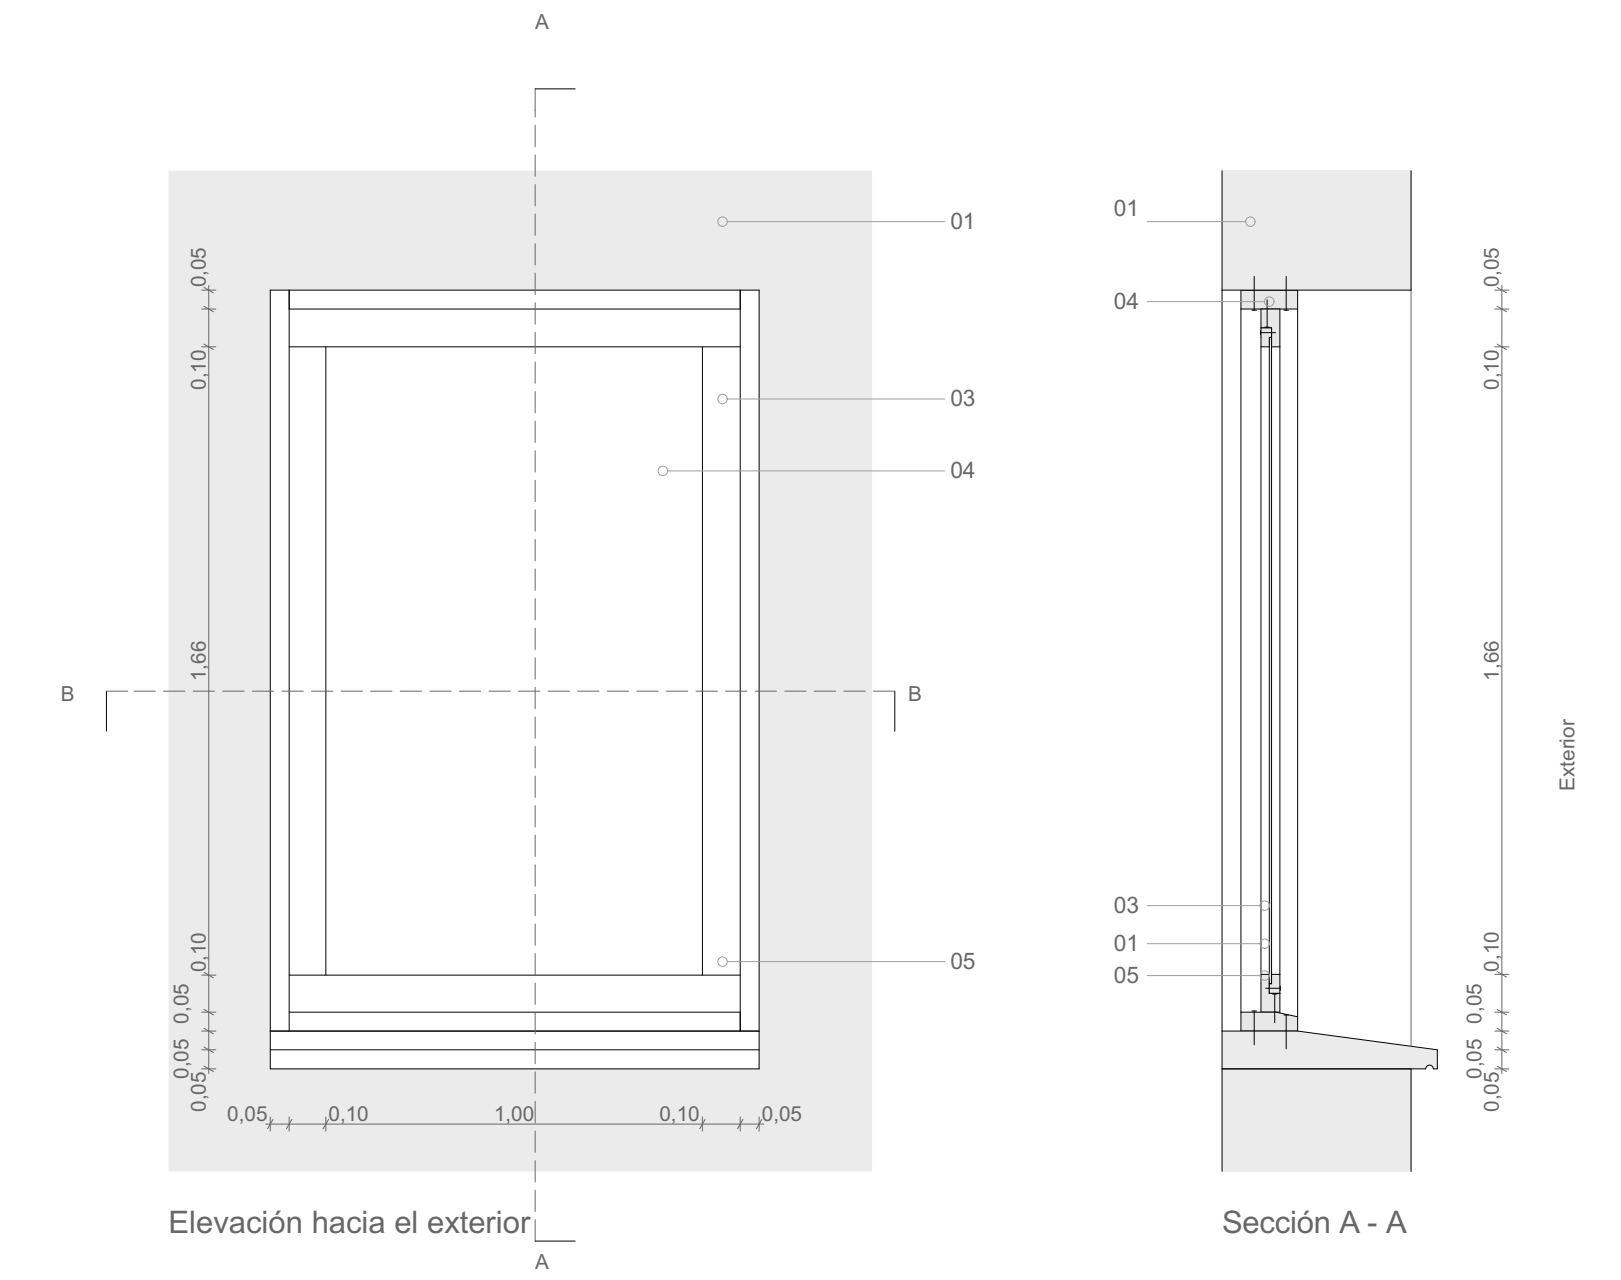


Ventana fija

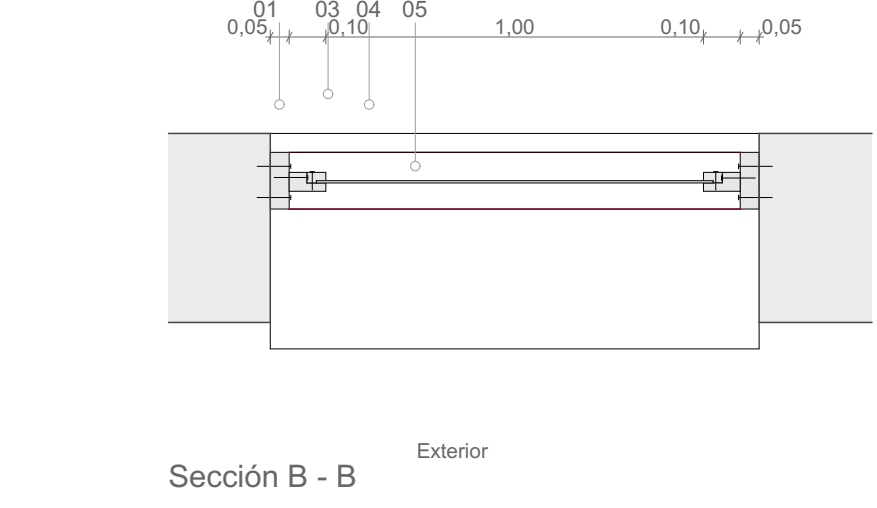


deetalles de ventaneria (2) 1:20

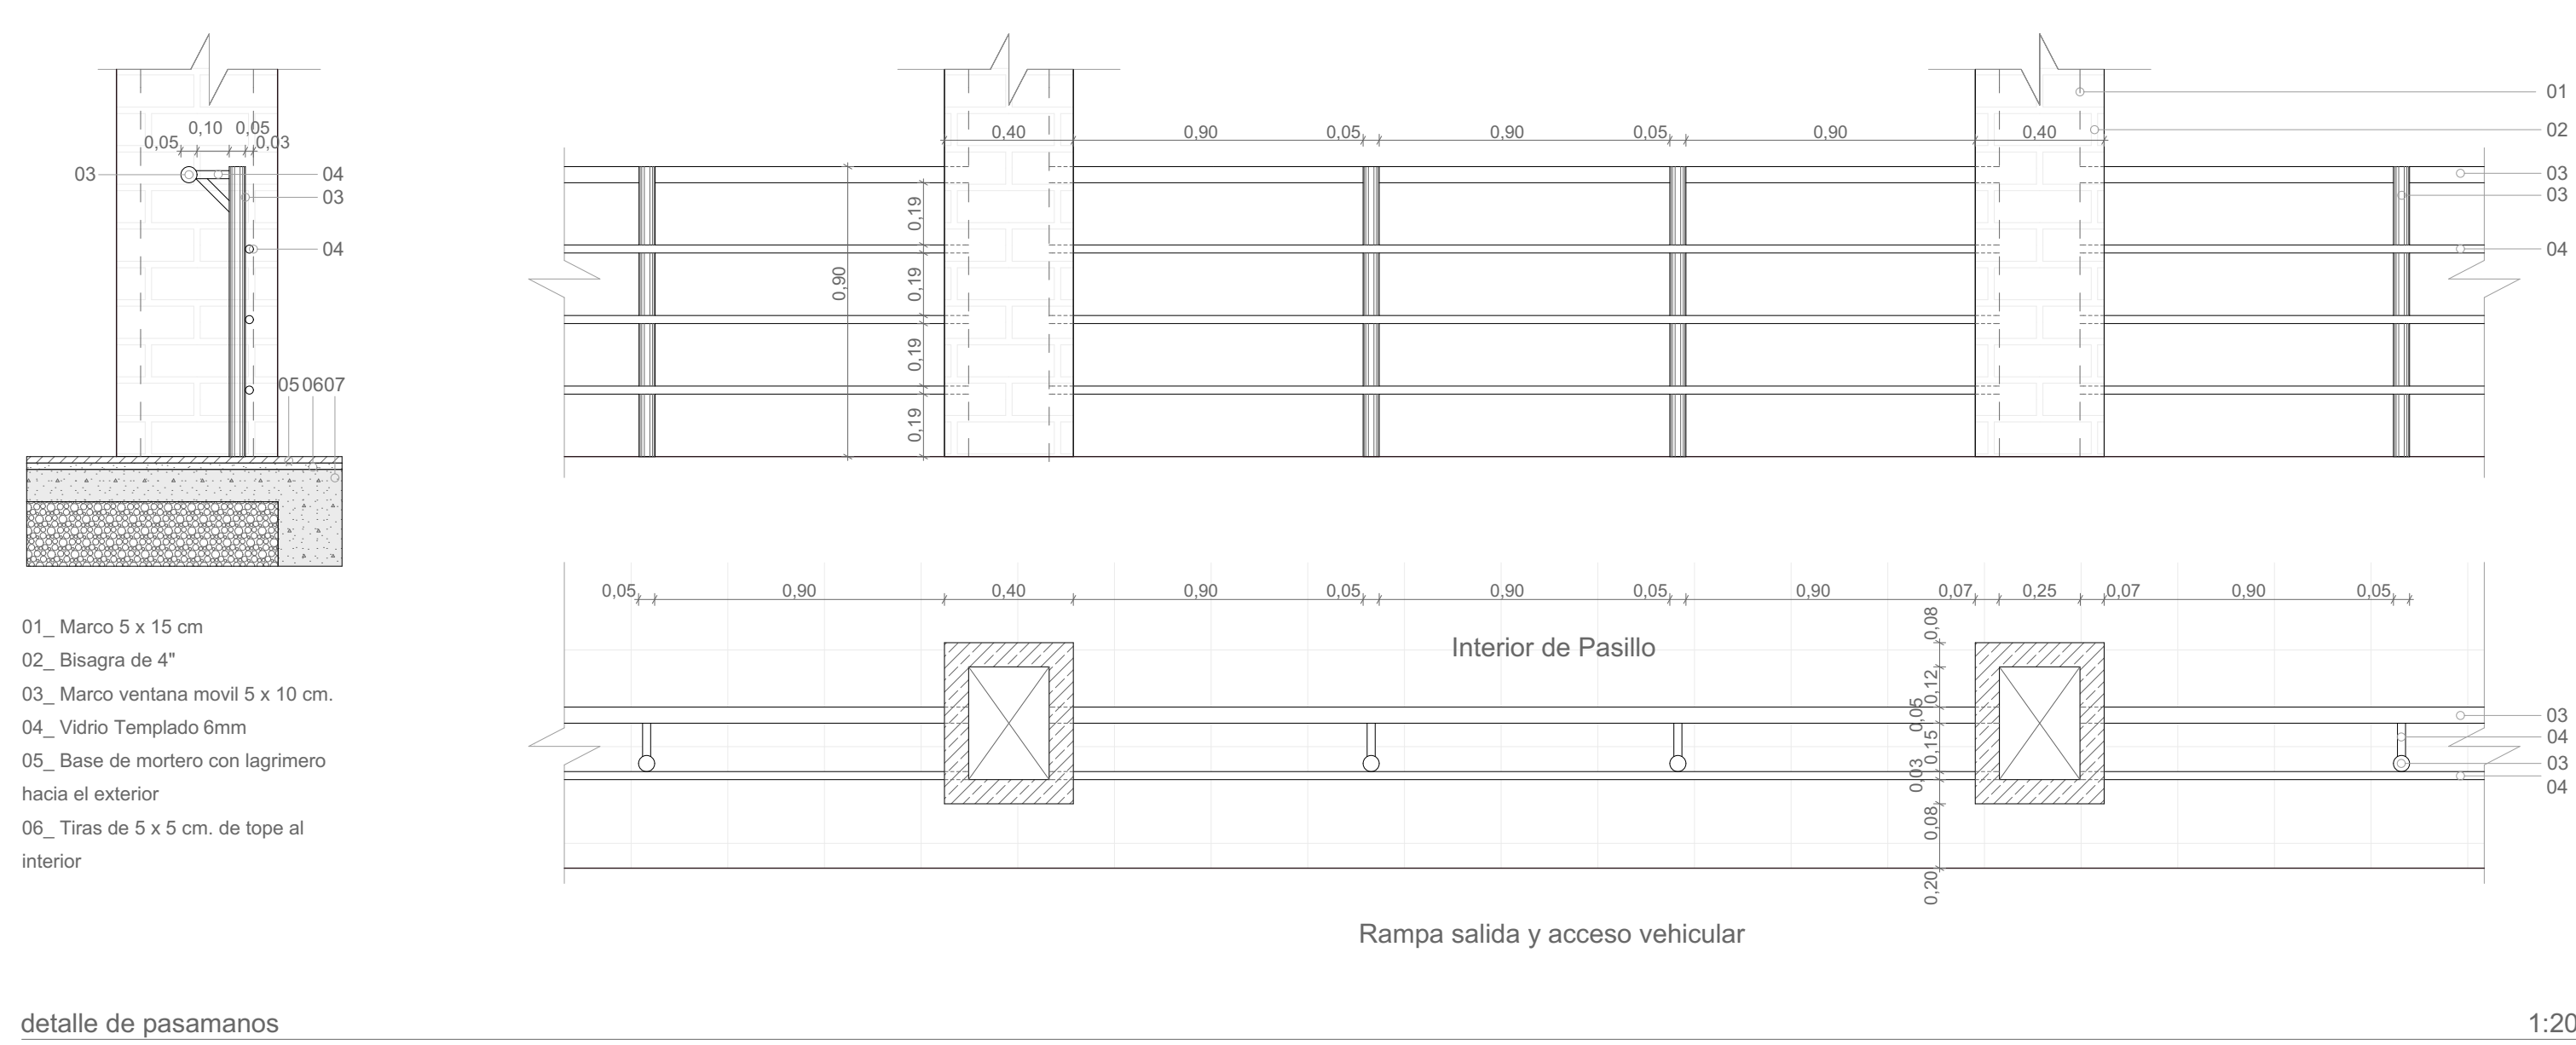


detalle de pasamanos 1:20

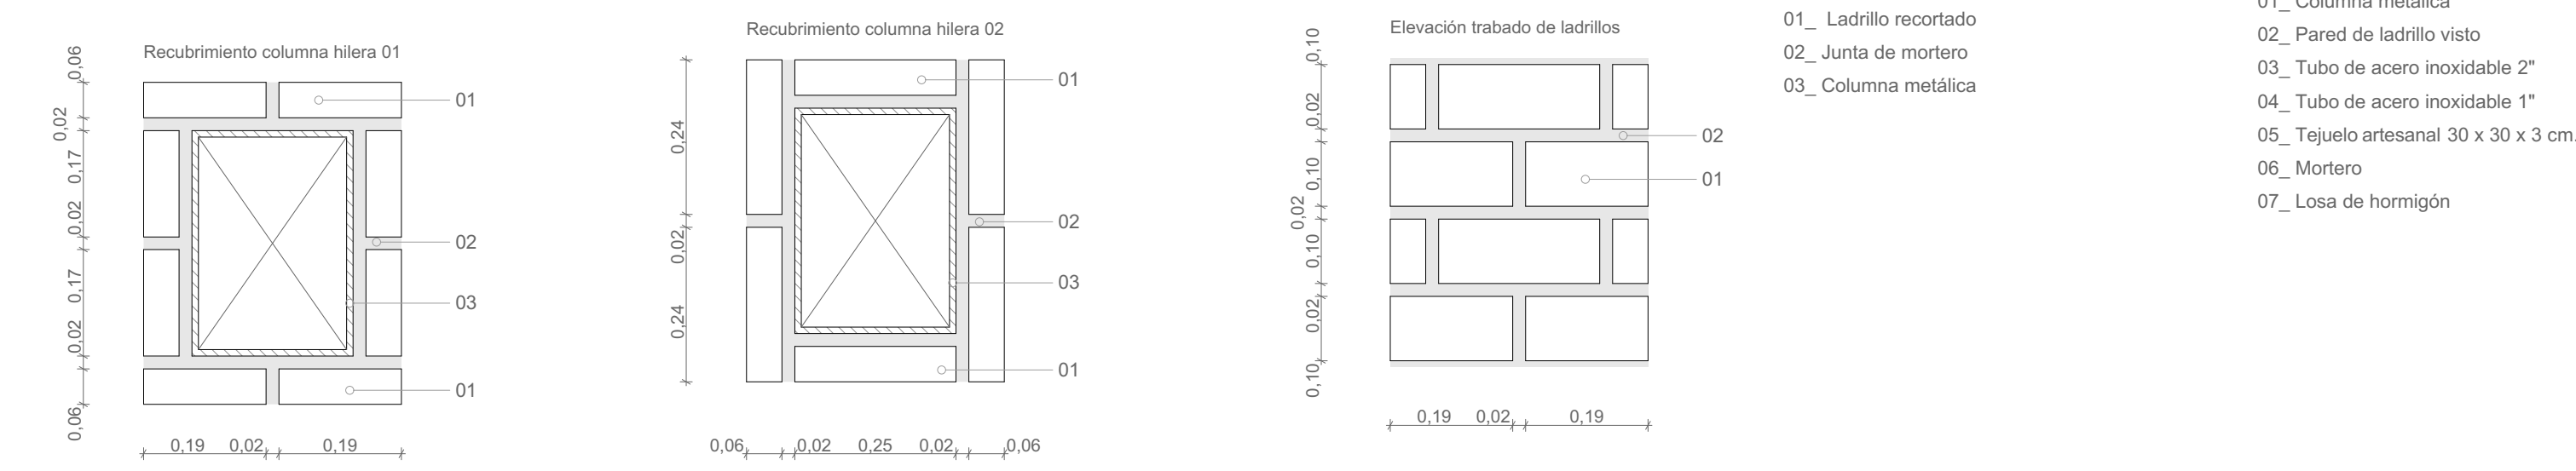

deetalles de ventaneria (2) 1:20

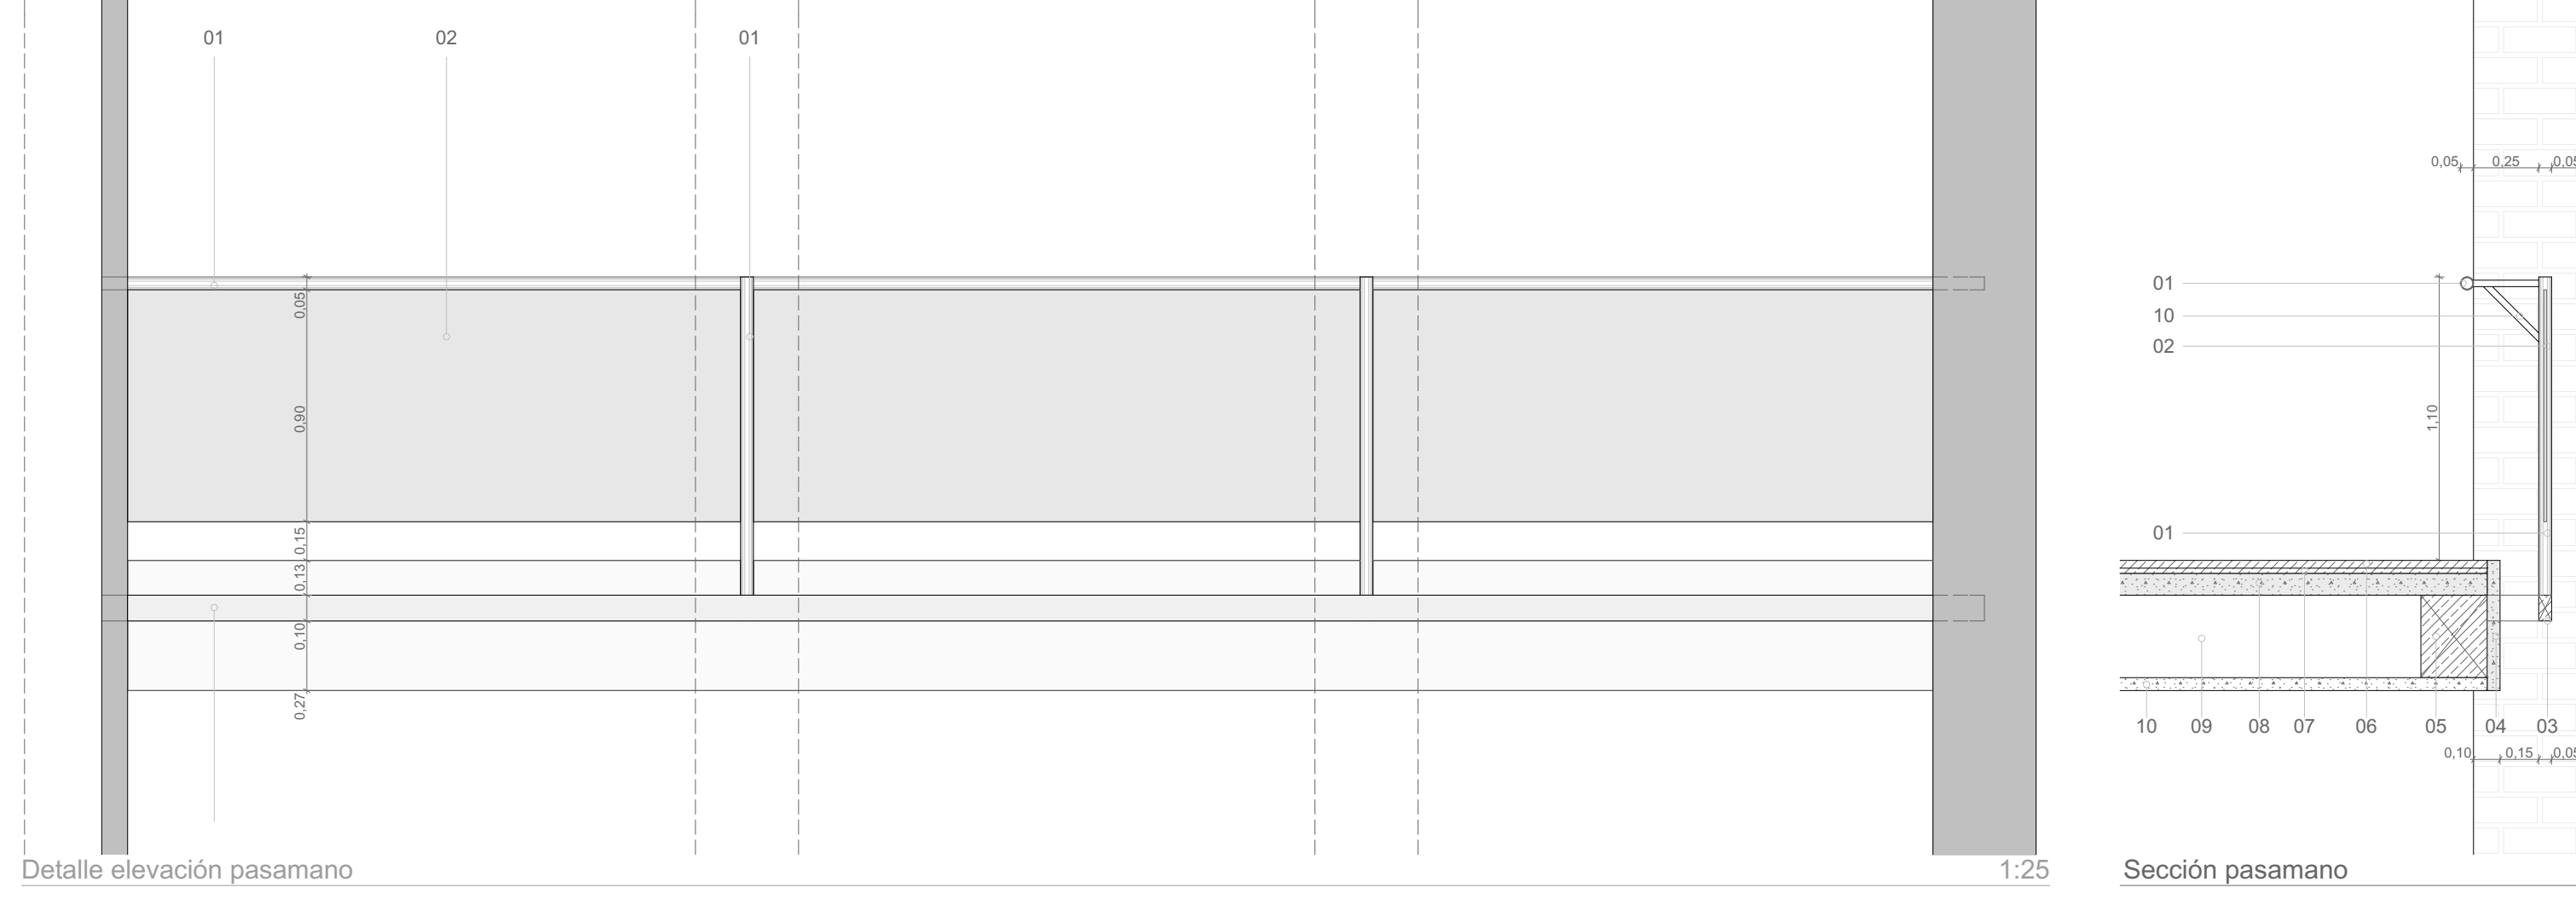

Detalle elevación pasamano 1:25

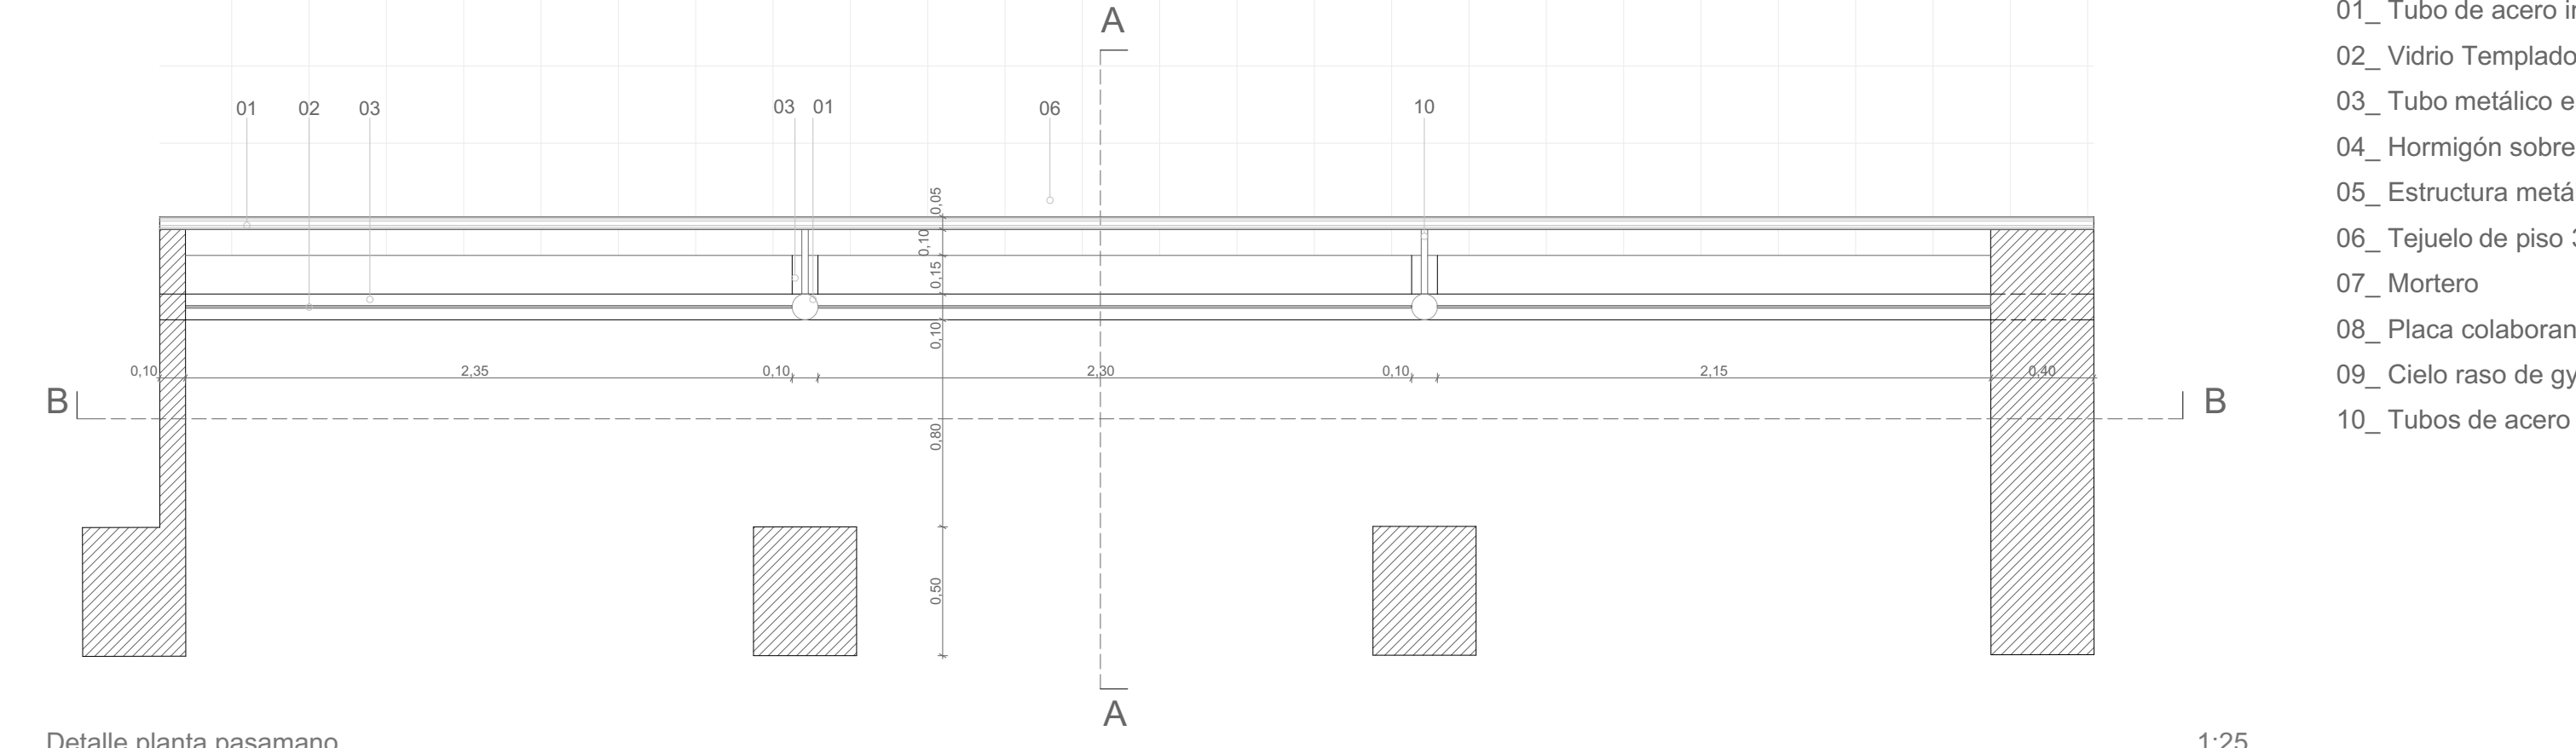

Detalle planta pasamano 1:25

1. Los Planos Arquitectónicos prevalecen sobre el contenido de los Planos Estructurales y demás ingenierías.
2. Los Planos de Detalle de Arquitectura, prevalecen en su contenido sobre los Planos Arquitectónicos Generales.
3. En caso de discrepancias entre ellos, favor consultar a la Dirección Arquitectónica del Proyecto, antes de proceder a la construcción y / o fabricación de elementos.
4. Coordinar planos arquitectónicos con planos estructurales y de instalaciones antes de proceder en obra.
5. Verificar detalles y especificaciones conjuntamente con planos arquitectónicos.
6. Para cualquier intervención, cambio o ajuste en los planos se debe tener la aprobación del arquitecto proyectista. Estos documentos son de propiedad intelectual del autor.
7. En caso de requerir información adicional a la existente, se deberá coordinar con el proyectista.

DISEÑO:	Fundación Municipal "El Barranco"
DIBUJO:	Fundación Municipal "El Barranco"
REVISION:	Ing. Juan Eduardo Carpio Sacoto
FECHA:	lunes, 06 de abril de 2015

Eco. Alexandra Ugalde Pacheco
Gerente General EDEC EP (S)

Ing. Andrés Valdiviezo Quezada
Gerente Proyectos EDEC EP

PROGRAMA	
PROYECTO	Portal Regional de Artesanías de Cuenca
CONTENIDO	Rediseño de proyecto "PRAC" Detalles









